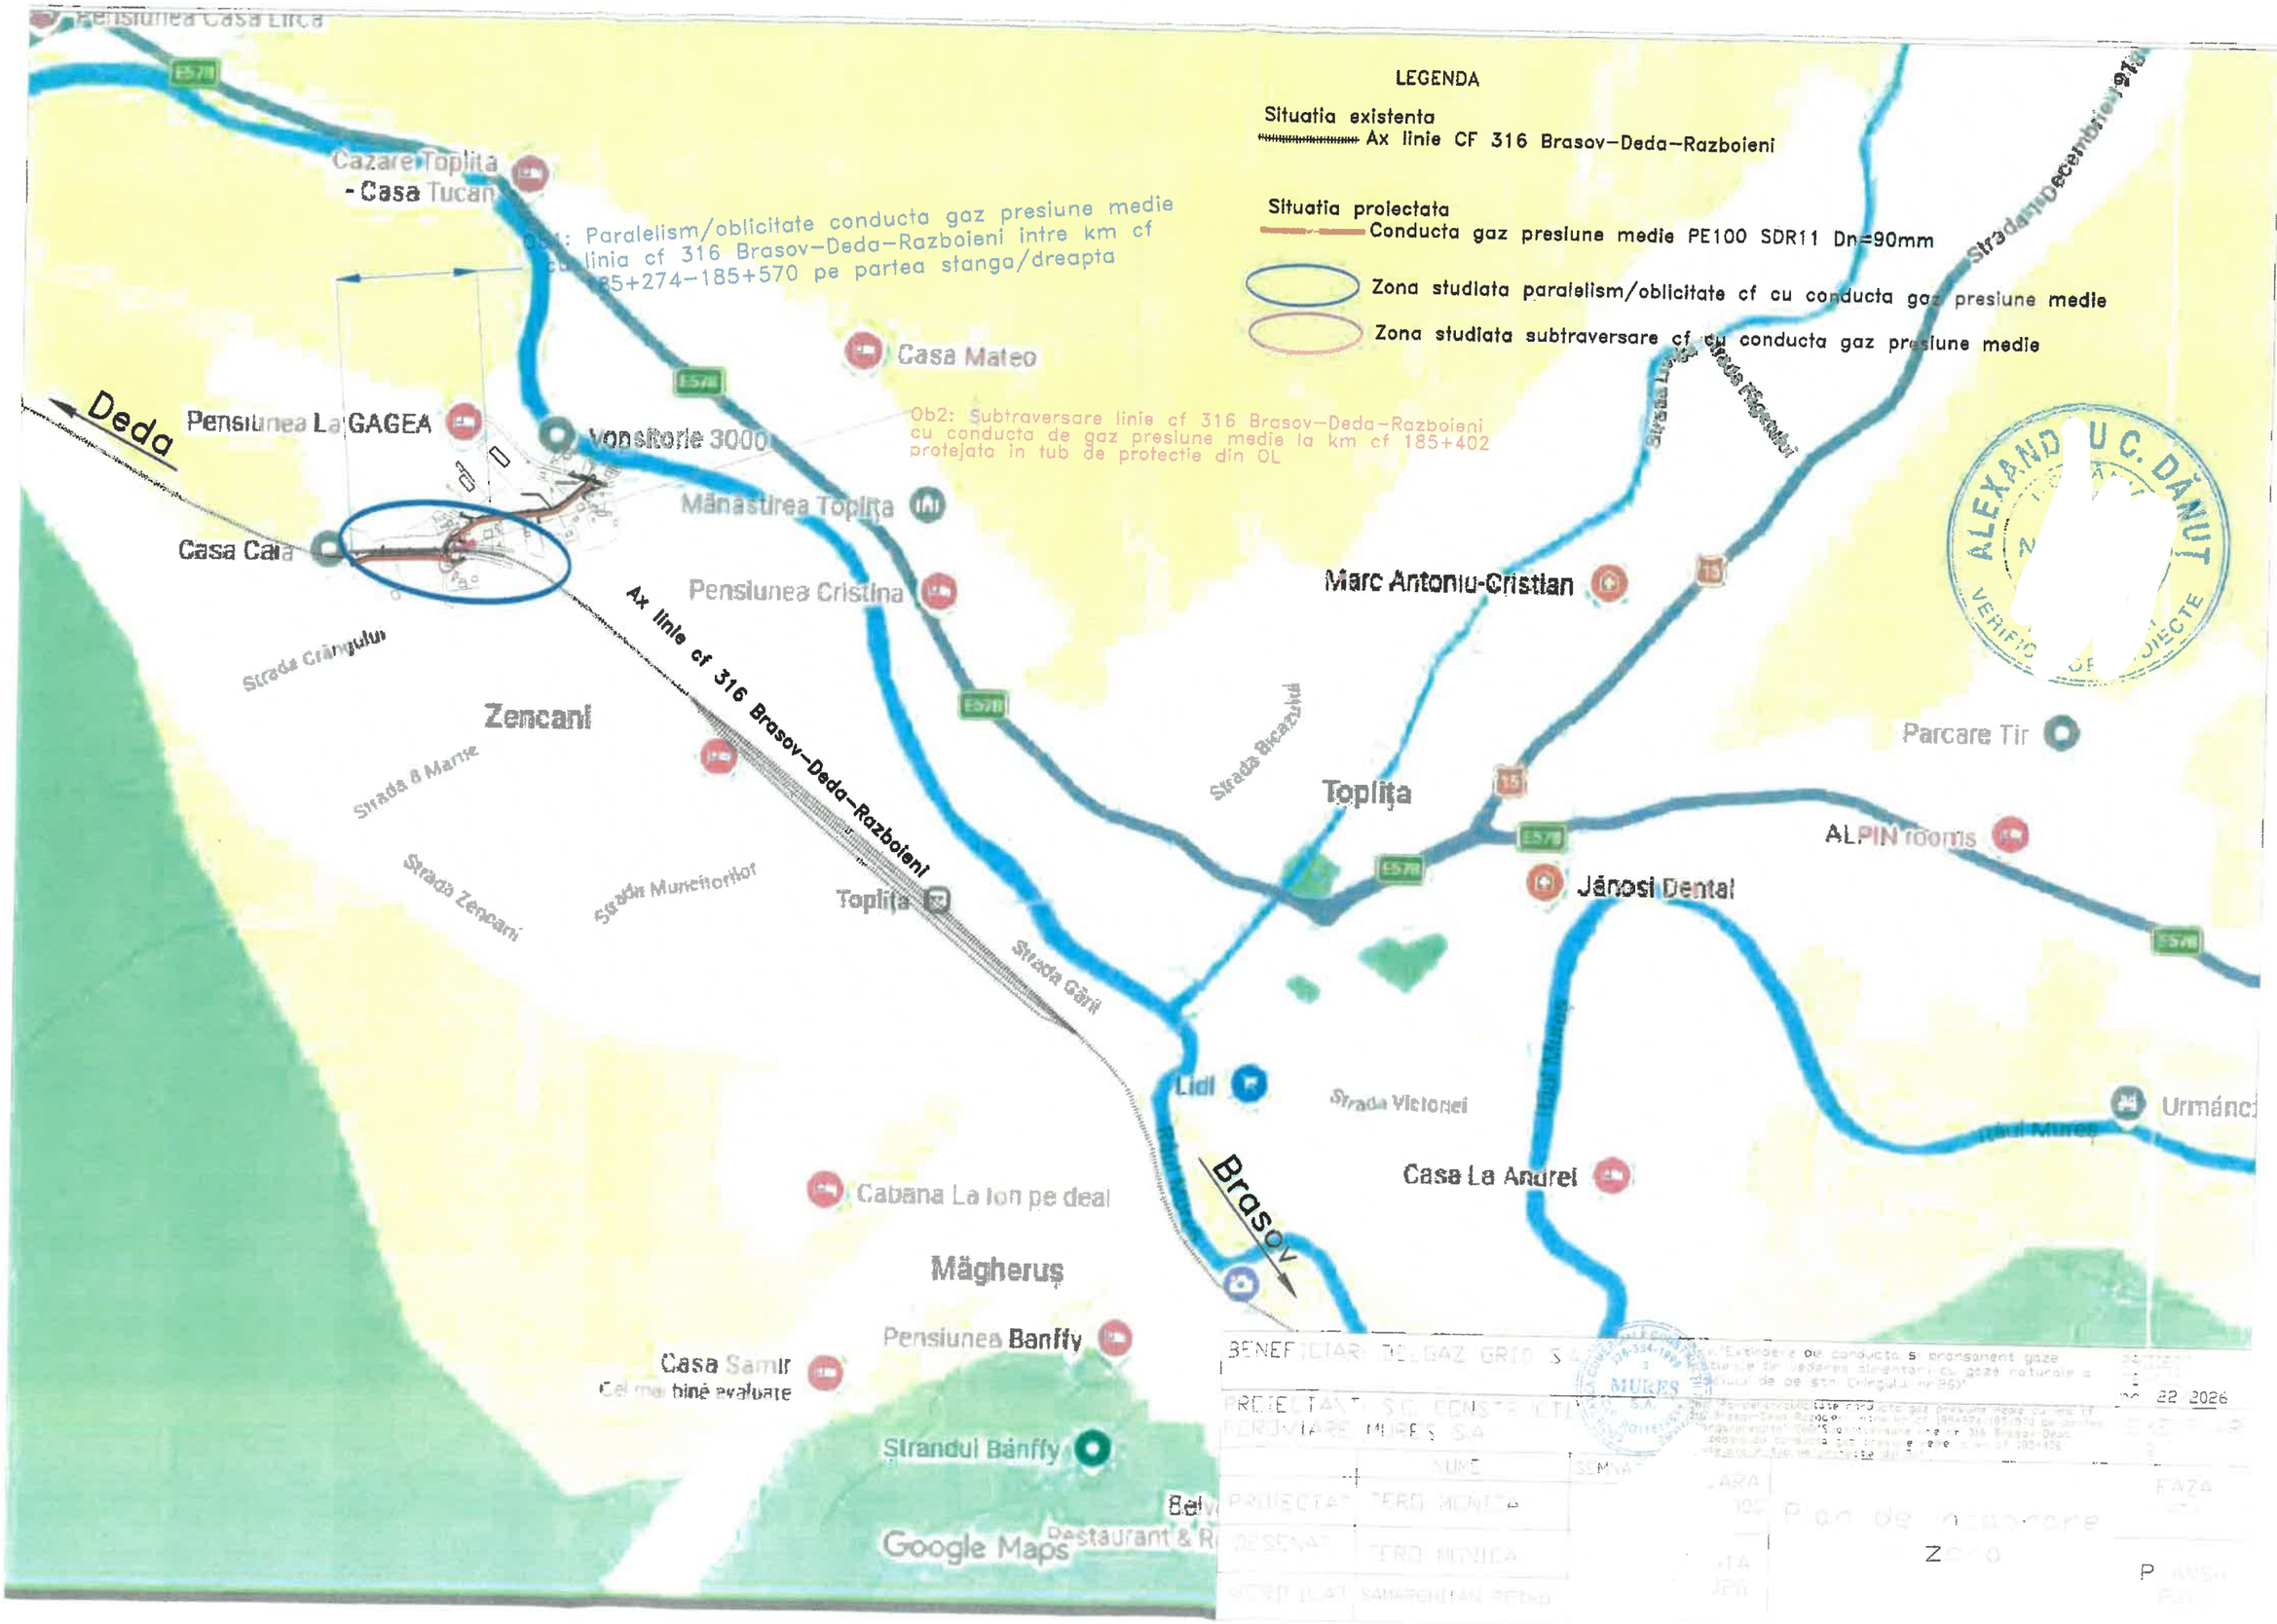


BENEFICIAR: DELGAZ GRID S.A.

PROIECTANT: SC CONSTRUCTII FEROVIARE MURES SA

	NUME	SEMNAT	DATA
PROIECTAT	FERO MONTAJ		
DESENAT	FERO MONTAJ		
VERIFICAT	SAMARGHITAN PETRU		

Extindere pe conducta si bransament gaze naturale in localitatea Toplita, judetul Harghita

Plan de amplasare

Zona

FAZA

P

LEGENDA

Situatia existenta
- Ax linie CF 316 Brasov–Deda–Razboieni
- Limita zona siguranta cf d=20m
- Limita zona protectie cf d=100m
- Limita zona cadastrala cfr
- Conducta gaz PE Dn=63mm presiune redusa existenta
- Stalp electricitate existent
- Camin utilitati existent

Situatia proiectata
- Conducta gaz presiune medie PE100 SDR11 Dn=90mm proiectata
- Bransament gaz presiune redusa proiectat
- Tub protectie OL De=219,1x8,2mm L=30m proiectat
- Vana gaz proiectata
- Incinta intrare/iesire proiectata

Limita zona protectie cf d=100m

Ob1: Paralelism/oblicitate conducta gaz presiune medie cu linia cf 316 Brasov–Deda–Razboieni intre km cf 185+274–185+570, pe partea stanga/dreapta

Tronson 1–2 L= 458,0mm PE100 SDR11 Dn 90mm

Conducta pres. redusa existenta PE DN 63mm

Str. Abatis

Str. Mesteacanului

Str. Teiului

Deda

Ax linie cf 316 Brasov–Deda–Razboieni

Limita zona siguranta cf d=20m

Limita zona cadastrala cfr

Ob2: Subtraversare linie cf 316 Brasov–Deda–Razboieni cu conducta de gaz presiune medie la km cf 185+402 protejata in tub de protectie din OL

Ob1.1: Oblicitate conducta gaz presiune medie cu linia cf 316 Brasov–Deda–Razboieni intre km cf 185+274–185+402, pe partea dreapta

Ob1.2: Paralelism/oblicitate conducta gaz presiune medie cu linia cf 316 Brasov–Deda–Razboieni intre km cf 185+402–185+570, pe partea stanga

Bransament Gaz pres redusa PE proiectat L=4,5m

km 185+544 d=7m

km 185+200

Limita zona cadastrala cfr conform inscrisului in CF 56789 Toplita

Limita zona de siguranta cf

Vezi sen. cadastral nr.

CNCFCFR S.A.-MUNICIPIUL TOPLITA

f.n.

nr.cad.50644

nr.cad.50645

nr.cad.54827

Limita zona protectie cf d=100m

Limita zona siguranta cf d=20m

Brasov

COMPANIA NATIONALA DE CĂI FERATE "C.F.R." S.A. SUCURSALA REGIONALĂ DE CĂI FERATE BRAȘOV BUCUREȘTI S.C.I. EXPLOATARE ȘI SERVICIU

SOCIETATEA COMERCIALĂ CONSTRUCTII FEROVIARE MUREȘ S.A. CIF RO14148592 J26/364/1999


NUME

PROIECTAT TOFC MONICA

DESENAT TOFC MONICA

VERIFICAT

PLAN DE SITUATIE
SC 1:1000

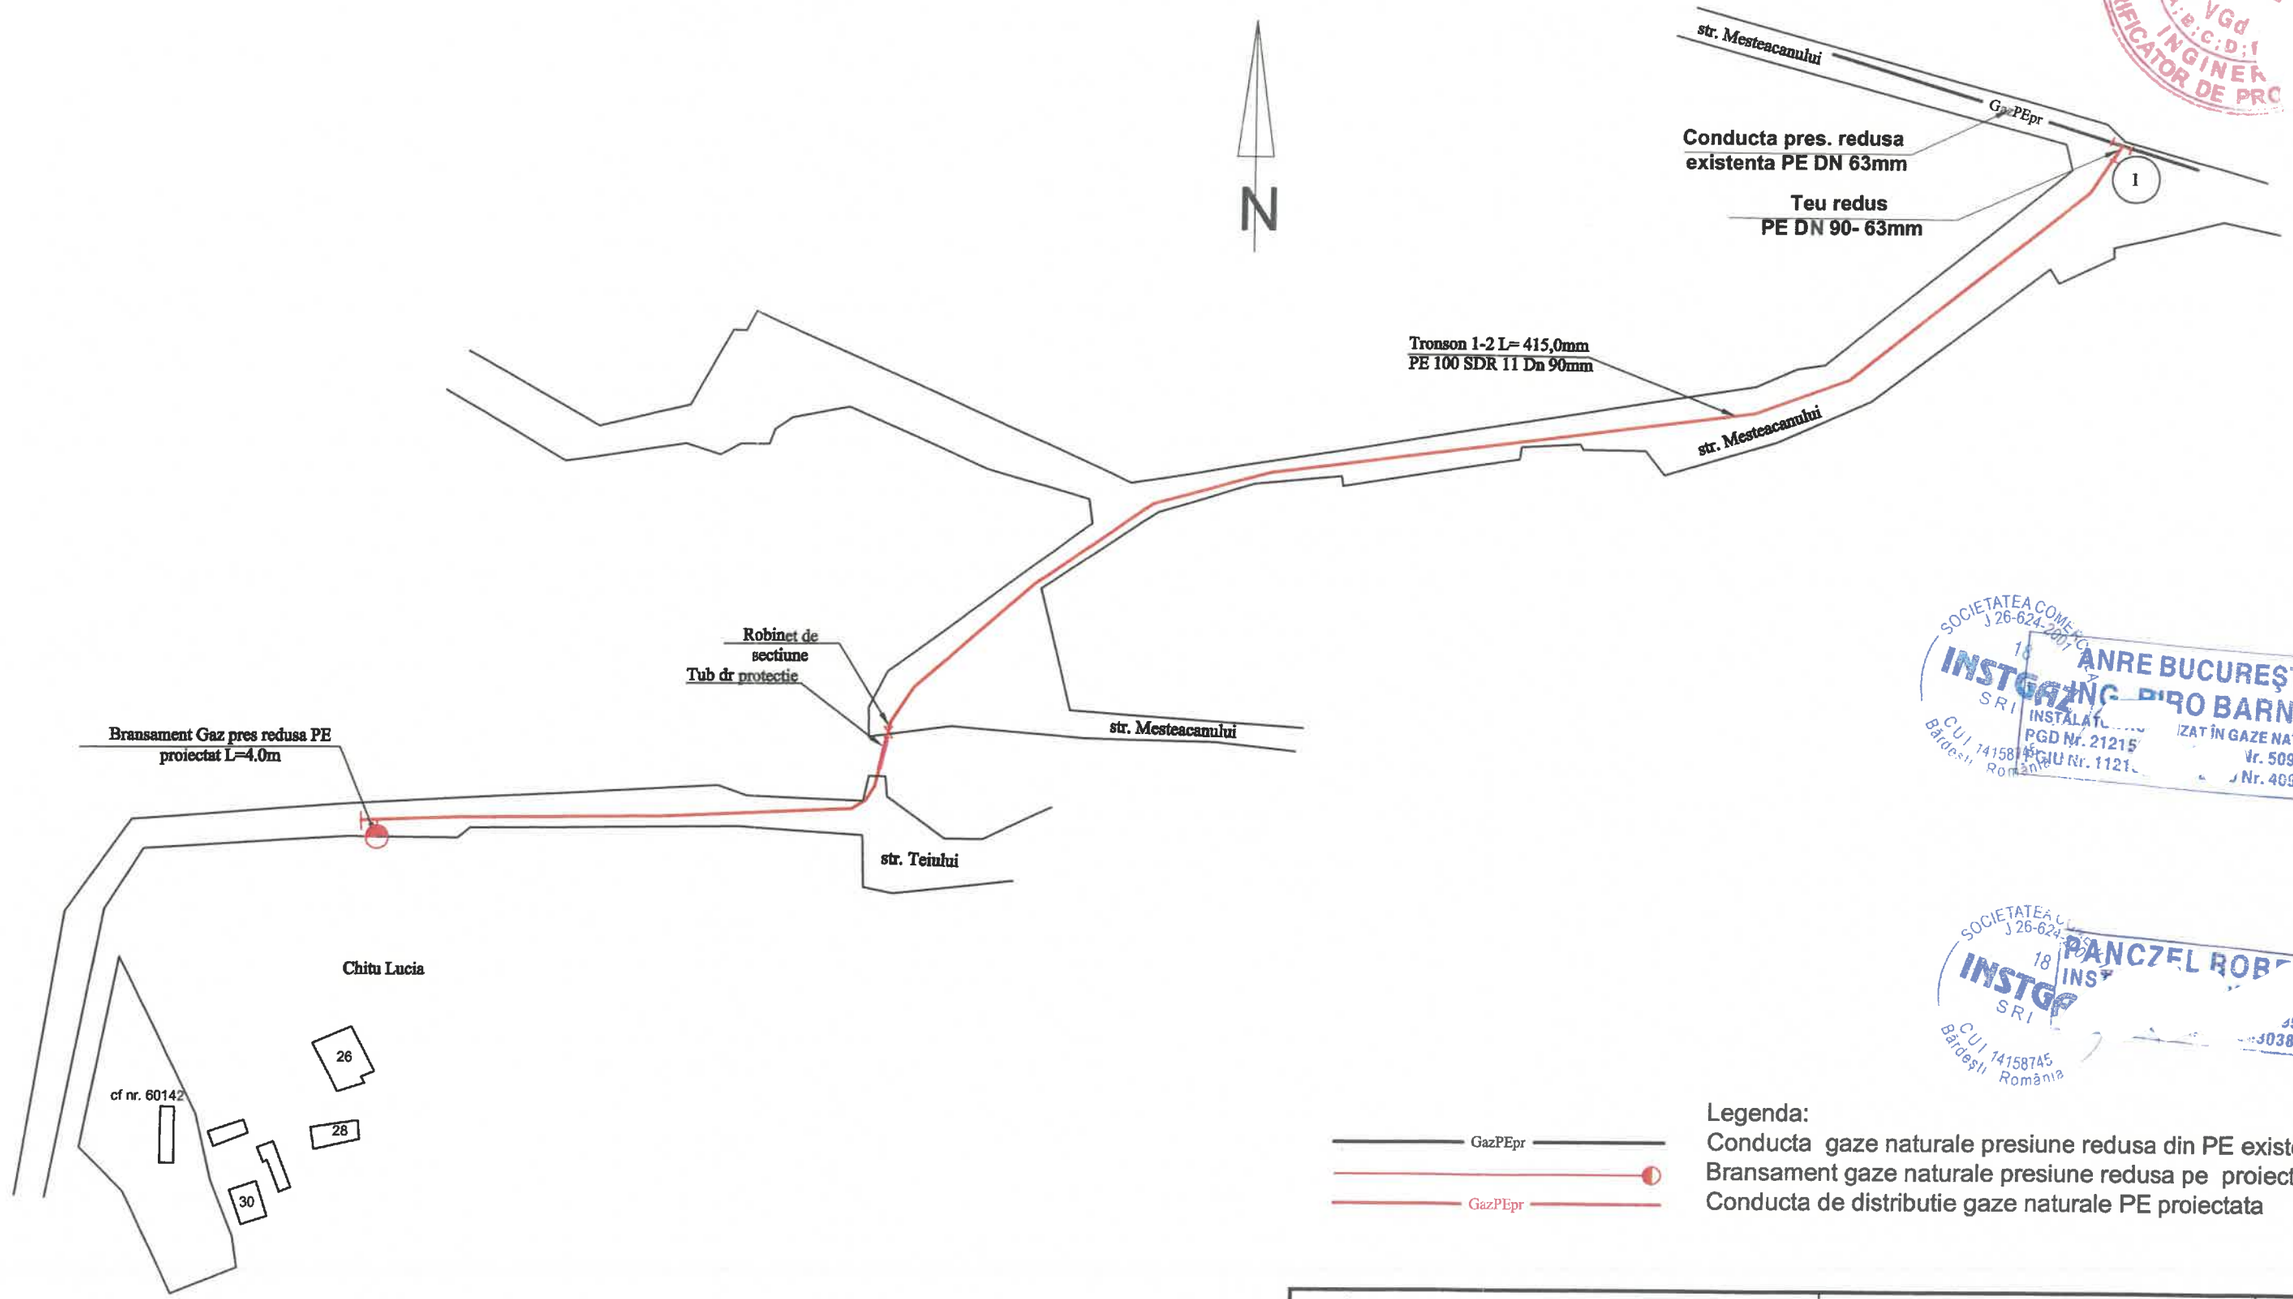

BLAG THEODOR CĂTĂLIN
ROMÂNIA
ANRE
Nr. V2305002
VGd
A;B;C;D;E
INGINER VERIFICATOR DE PRO

SOCIETATEA COMERCIALĂ
J 26-624-2007
INSTGAZ SRL
CUI 14158745
Bârdești România
ANRE BUCUREȘTI
BIRO BARNA
INSTALAȚII ... IZAT ÎN GAZE NATURALE
PGD Nr. 21215
CIU Nr. 1121...
Nr. 509203084
Nr. 409203550

SOCIETATEA C...
J 26-624-...
INSTGAZ SRL
CUI 14158745
Bârdești România
PANCZEL ROB...
INST... AT
...5038

GazPEpr
GazPEpr

Legenda:
Conducta gaze naturale presiune redusa din PE existenta
Bransament gaze naturale presiune redusa pe proiectat
Conducta de distributie gaze naturale PE proiectata

INSTGAZ S.R.L.				Distribuitor: DELGAZ grid Solicitant: CHITU LUCIA	Proiect nr. ..... / 2025
SPECIFICATIE	NUME	SEMNATURA	Scara: 1:500	Extindere de conducta si bransament gaze naturale presiune redusa	Faza: PTh
PROIECTAT	ing. Biro Barna				
VERIFICAT	ing. Blag T.		Data: 2025	PLAN DE SITUATIE	Plansa nr. 1
DESENAT	ing. Biro Barna				