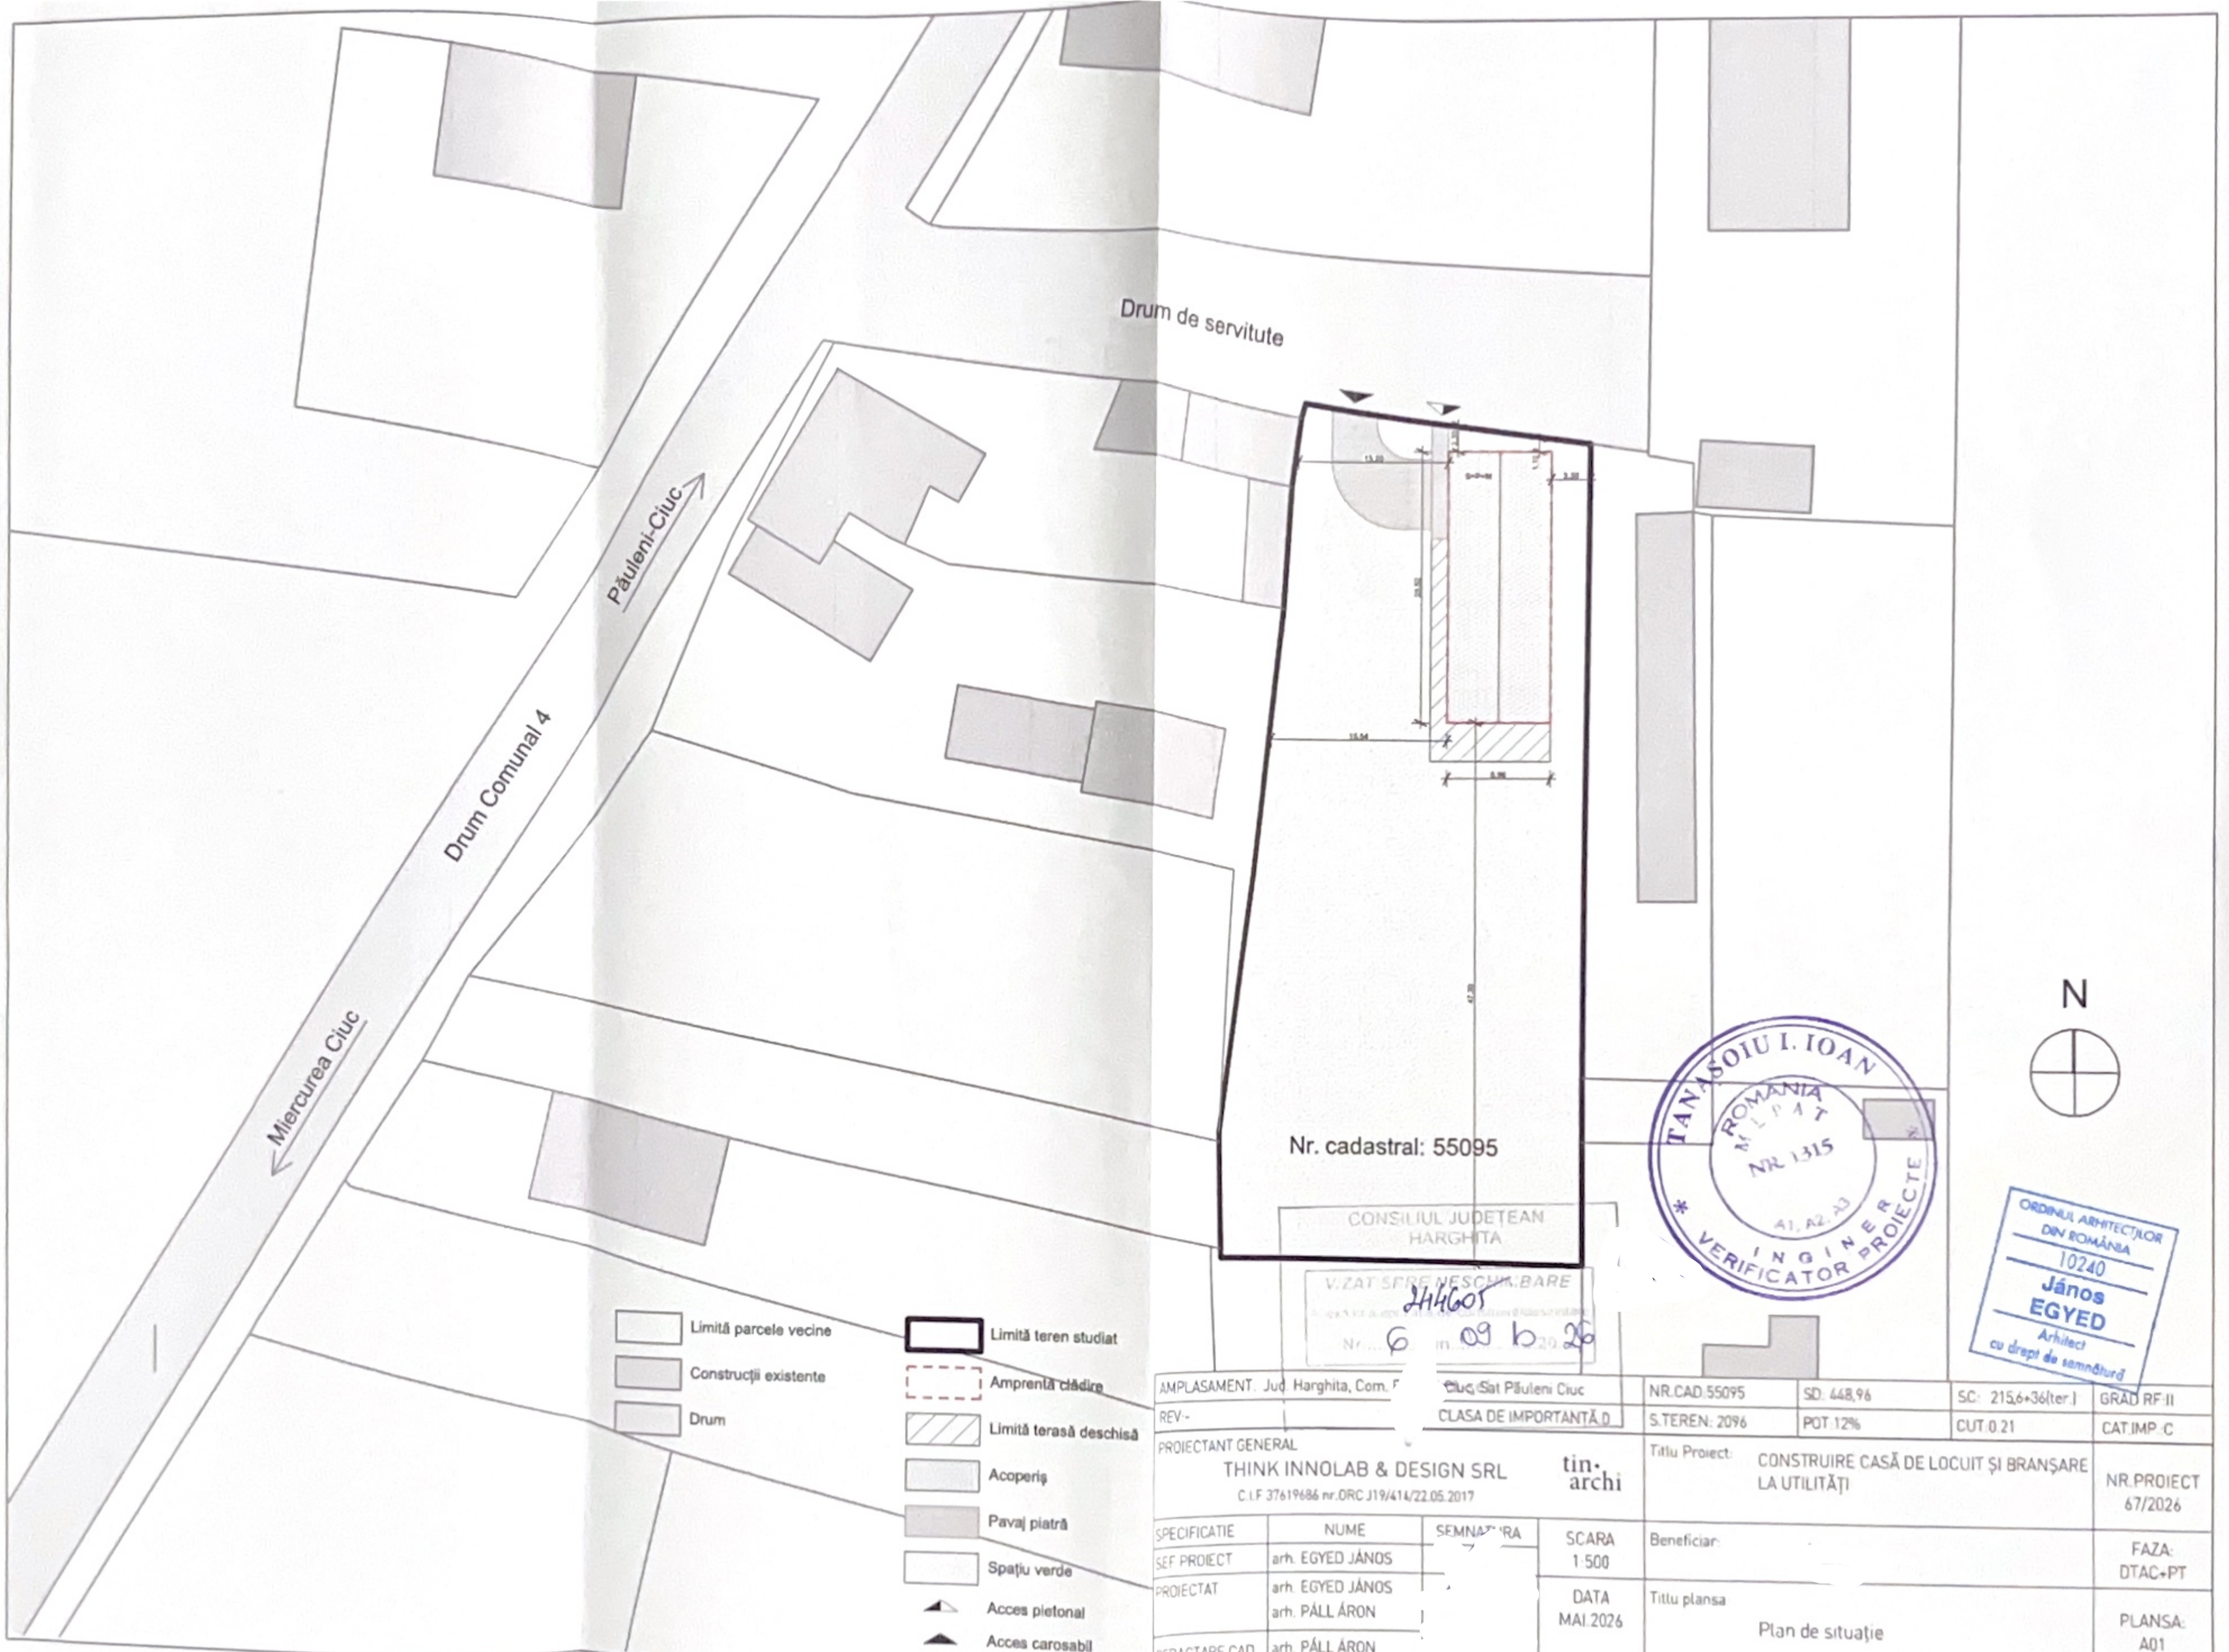


AMPLASAMENT: Jud. Harghita, Com. F	Ciuc, Sat Păuleni Ciuc	NR.CAD.55095	SD: 448,96	SC: 215,6+36(ter.)	GRAD RF:II
REV:-	CLASA DE IMPORTANȚĂ:D	S.TEREN: 2096	POT:12%	CUT:0.21	CAT.IMP.:C

PROIECTANT GENERAL
THINK INNOLAB & DESIGN SRL
C.I.F 37619686 nr.ORC J19/414/22.05.2017
tin·archi

Titlu Proiect: CONSTRUIRE CASĂ DE LOCUIT ȘI BRANȘARE LA UTILITĂȚI

NR.PROIECT 67/2026

SPECIFICATIE	NUME	SEMNĂTURA
SEF PROIECT	arh. EGYED JÁNOS	
PROIECTAT	arh. EGYED JÁNOS arh. PÁLL ÁRON	
REDACTARE CAD	arh. PÁLL ÁRON	

SCARA 1:500

DATA MAI.2026

Beneficiar:

FAZA: DTAC+PT

Titlu plansa: Plan de situație

PLANSA: A01





CAMERA ARHITECȚILOR DIN ROMÂNIA
10240
János EGYED
Arhitect
cu drept de semnătură

CONSILIUL JUDEȚEAN HARGHITA
Nr 6 09 10 26

AMPLASAMENT: Jud. Harghita, Com. Păuleni Ciuc, Sat Păuleni Ciuc			NR.CAD. 55079		SC : 215,A=Sditer]	GRAD RF:II
REV-	CLASA DE IMPORTANȚĂ: D		S.TEREN: 2096	POT:12%	CUT: 0.27	CAT.IMP.:C
PROIECTANT GENERAL: THINK INNOLAB & DESIGN SRL C.I.F 37611kdlla nr.ORC J19/414/22.06.2017		tin·archi	Titlu Proiect: CONSTRUIRE CASĂ DE LOCUIT ȘI BRANȘARE LA UTILITĂȚI			NR.PROIECT: 67/2026
SPECIFICATIE	NUME	SEMNATURA	SCARA 1:50	Beneficiar		FAZA: DTAC+PT
SEF PROIECT	arh. EGYED JÁNOS					
PROIECTAT	arh. EGYED JÁNOS arh. PÁLL ÁRON		DATA MAI 2026	Titlu planșa: Fațadă Est		PLANȘA: A08
REDACTARE CAD	arh. PÁLL ÁRON					


+8.25
+4.31
+2.58
1
2
3
4
5

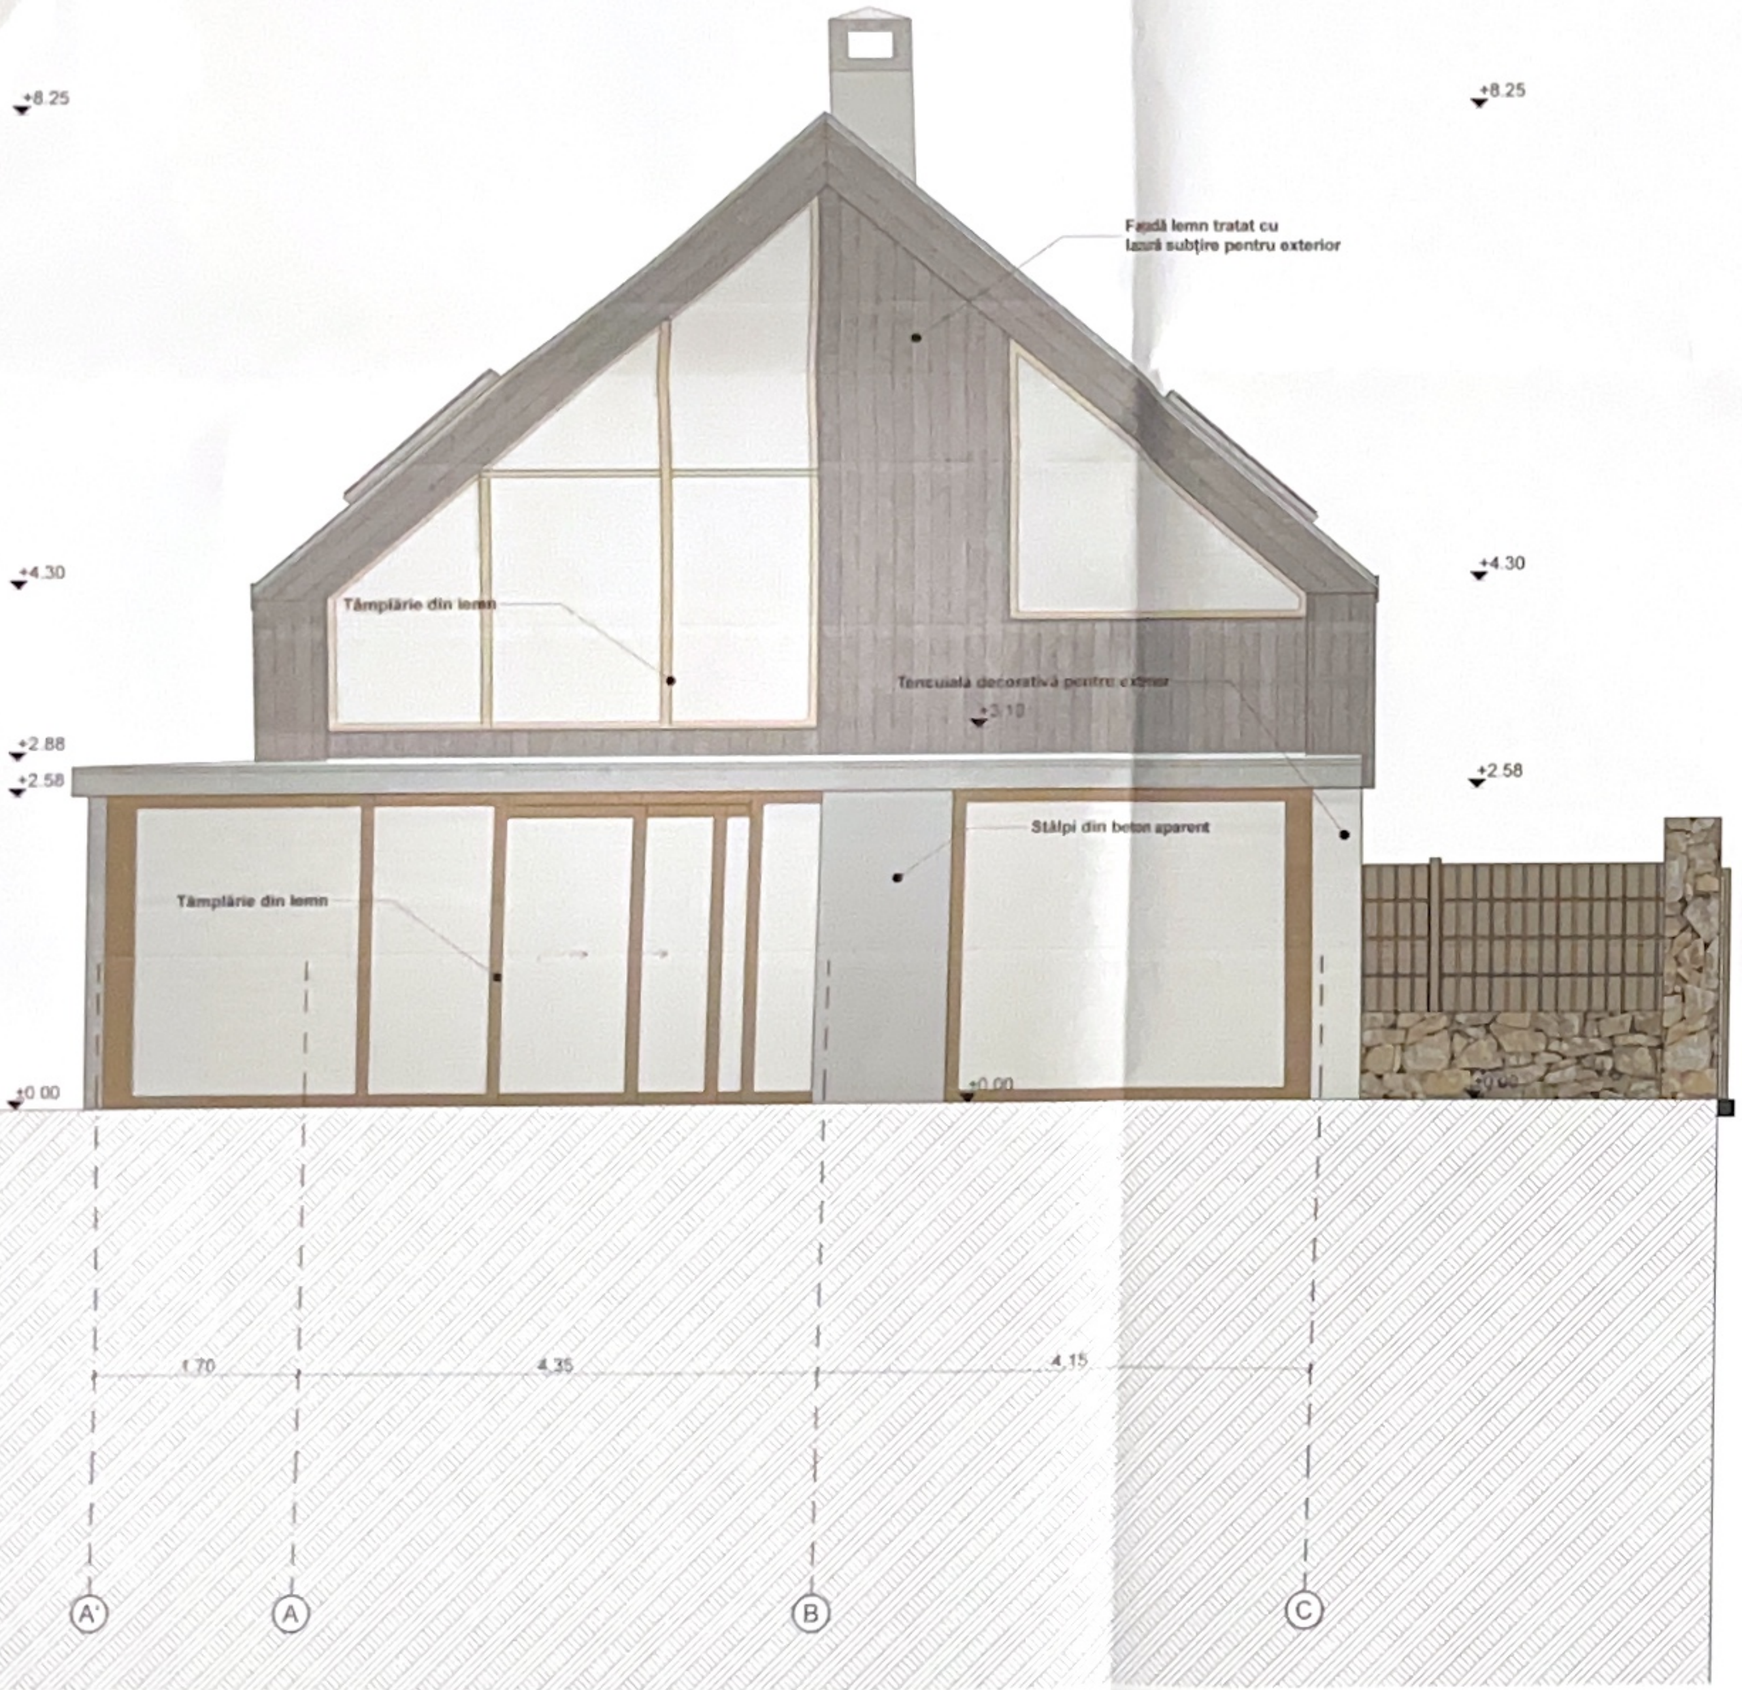

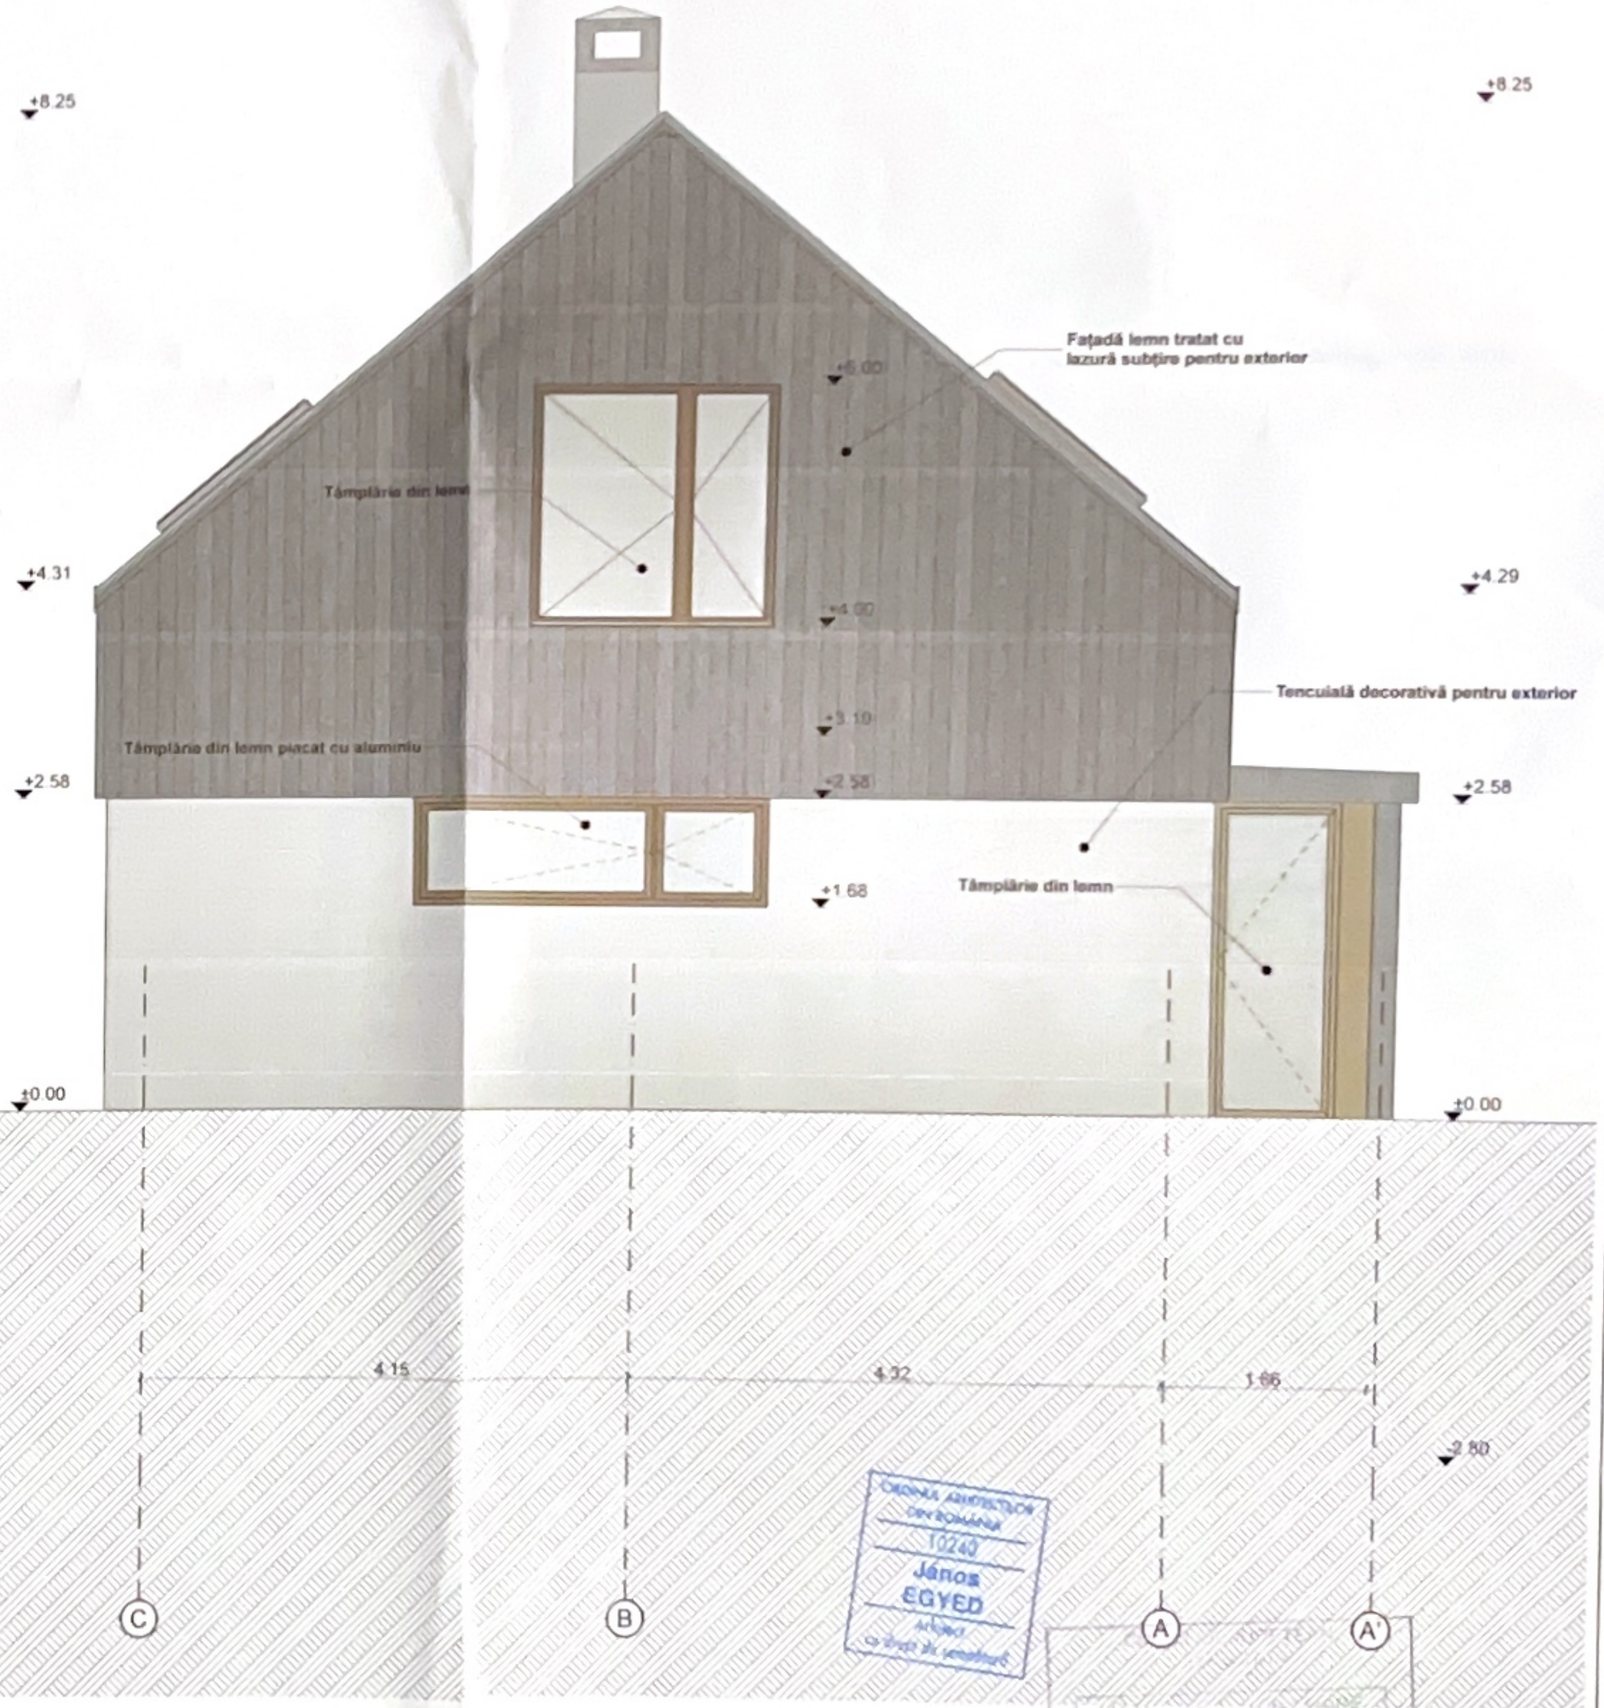

ORDINUL ARHITECȚILOR DIN ROMÂNIA
10240
János EGYED
arhitect
cu drept de semnătură

Viza 244601
Nr. 6 09 10 26

AMPLASAMENT: Jud. Harghita, Com. Păuleni Ciuc, Sat Păulani Ciuc		NR.CAD 55095	S...	SC. 215,6+34ther.I	GRAD RF:II
	CLASA DE IMPORTANȚĂ :0	S.TEREN: 2096	PA...	CUT:0.21	CAT.IMP.:C

PROIECTANT GENERAL
THINK INNOLAB & DESIGN SRL
C.I.F 37619686 nr.ORC J19/614/22... 017
tin. archi

Titlu Proiect: CONSTRUIRE CASĂ DE LOCUIT ȘI BRANȘARE LA UTILITĂȚI — NR.PROIECT 67/2026

SPECIFICAȚIE	NUME	SCARA 1:50	Beneficiar: - — FAZA: DTAC+PT
ARH.PROIECT	arh. EGYED JÁNOS		
PROIECTAT	arh. EGYED JÁNOS arh. PÁLL ÁRON	DATA MAI.2026	Titlu planșa: Fațade Sud, Nord — PLANȘA: A06
VERIFICARE CAD	arh. PÁLL ÁRON		