

POZIȚIILE CAPTĂRIILOR DE APĂ ȘI A PERIMETRELOR DE PROTECȚIE SANITĂRI ÎN VALEA VARGHYAS:


Captare nr. 1 Vârghiș
 Punct de captare: Y 542596.78, X 541399.63
 Protecție sanitară cu regim sever: 1. X 541394.42 Y 542591.61
 2. X 541399.27 Y 542591.23
 3. X 541525.20 Y 542892.31
 4. X 541490.35 Y 542718.69

Protecție sanitară cu regim de restricție: 1. X 541310.12 Y 542629.46
 2. X 541365.72 Y 542520.85
 3. X 541827.97 Y 542892.96
 4. X 541740.14 Y 542970.23

Captare nr. 2 Zmeuriș
 Punct de captare: Y 543417.29, X 540392.05
 Protecție sanitară cu regim sever: 1. X 540358.37 Y 543405.72
 2. X 540403.53 Y 543383.45
 3. X 540458.07 Y 543495.42
 4. X 540412.91 Y 543317.89

Protecție sanitară cu regim de restricție: 1. X 540291.61 Y 543433.11
 2. X 540405.90 Y 543371.83
 3. X 540609.79 Y 543551.32
 4. X 540777.81 Y 543626.25
 5. X 540701.91 Y 543785.15
 6. X 540490.96 Y 543687.45


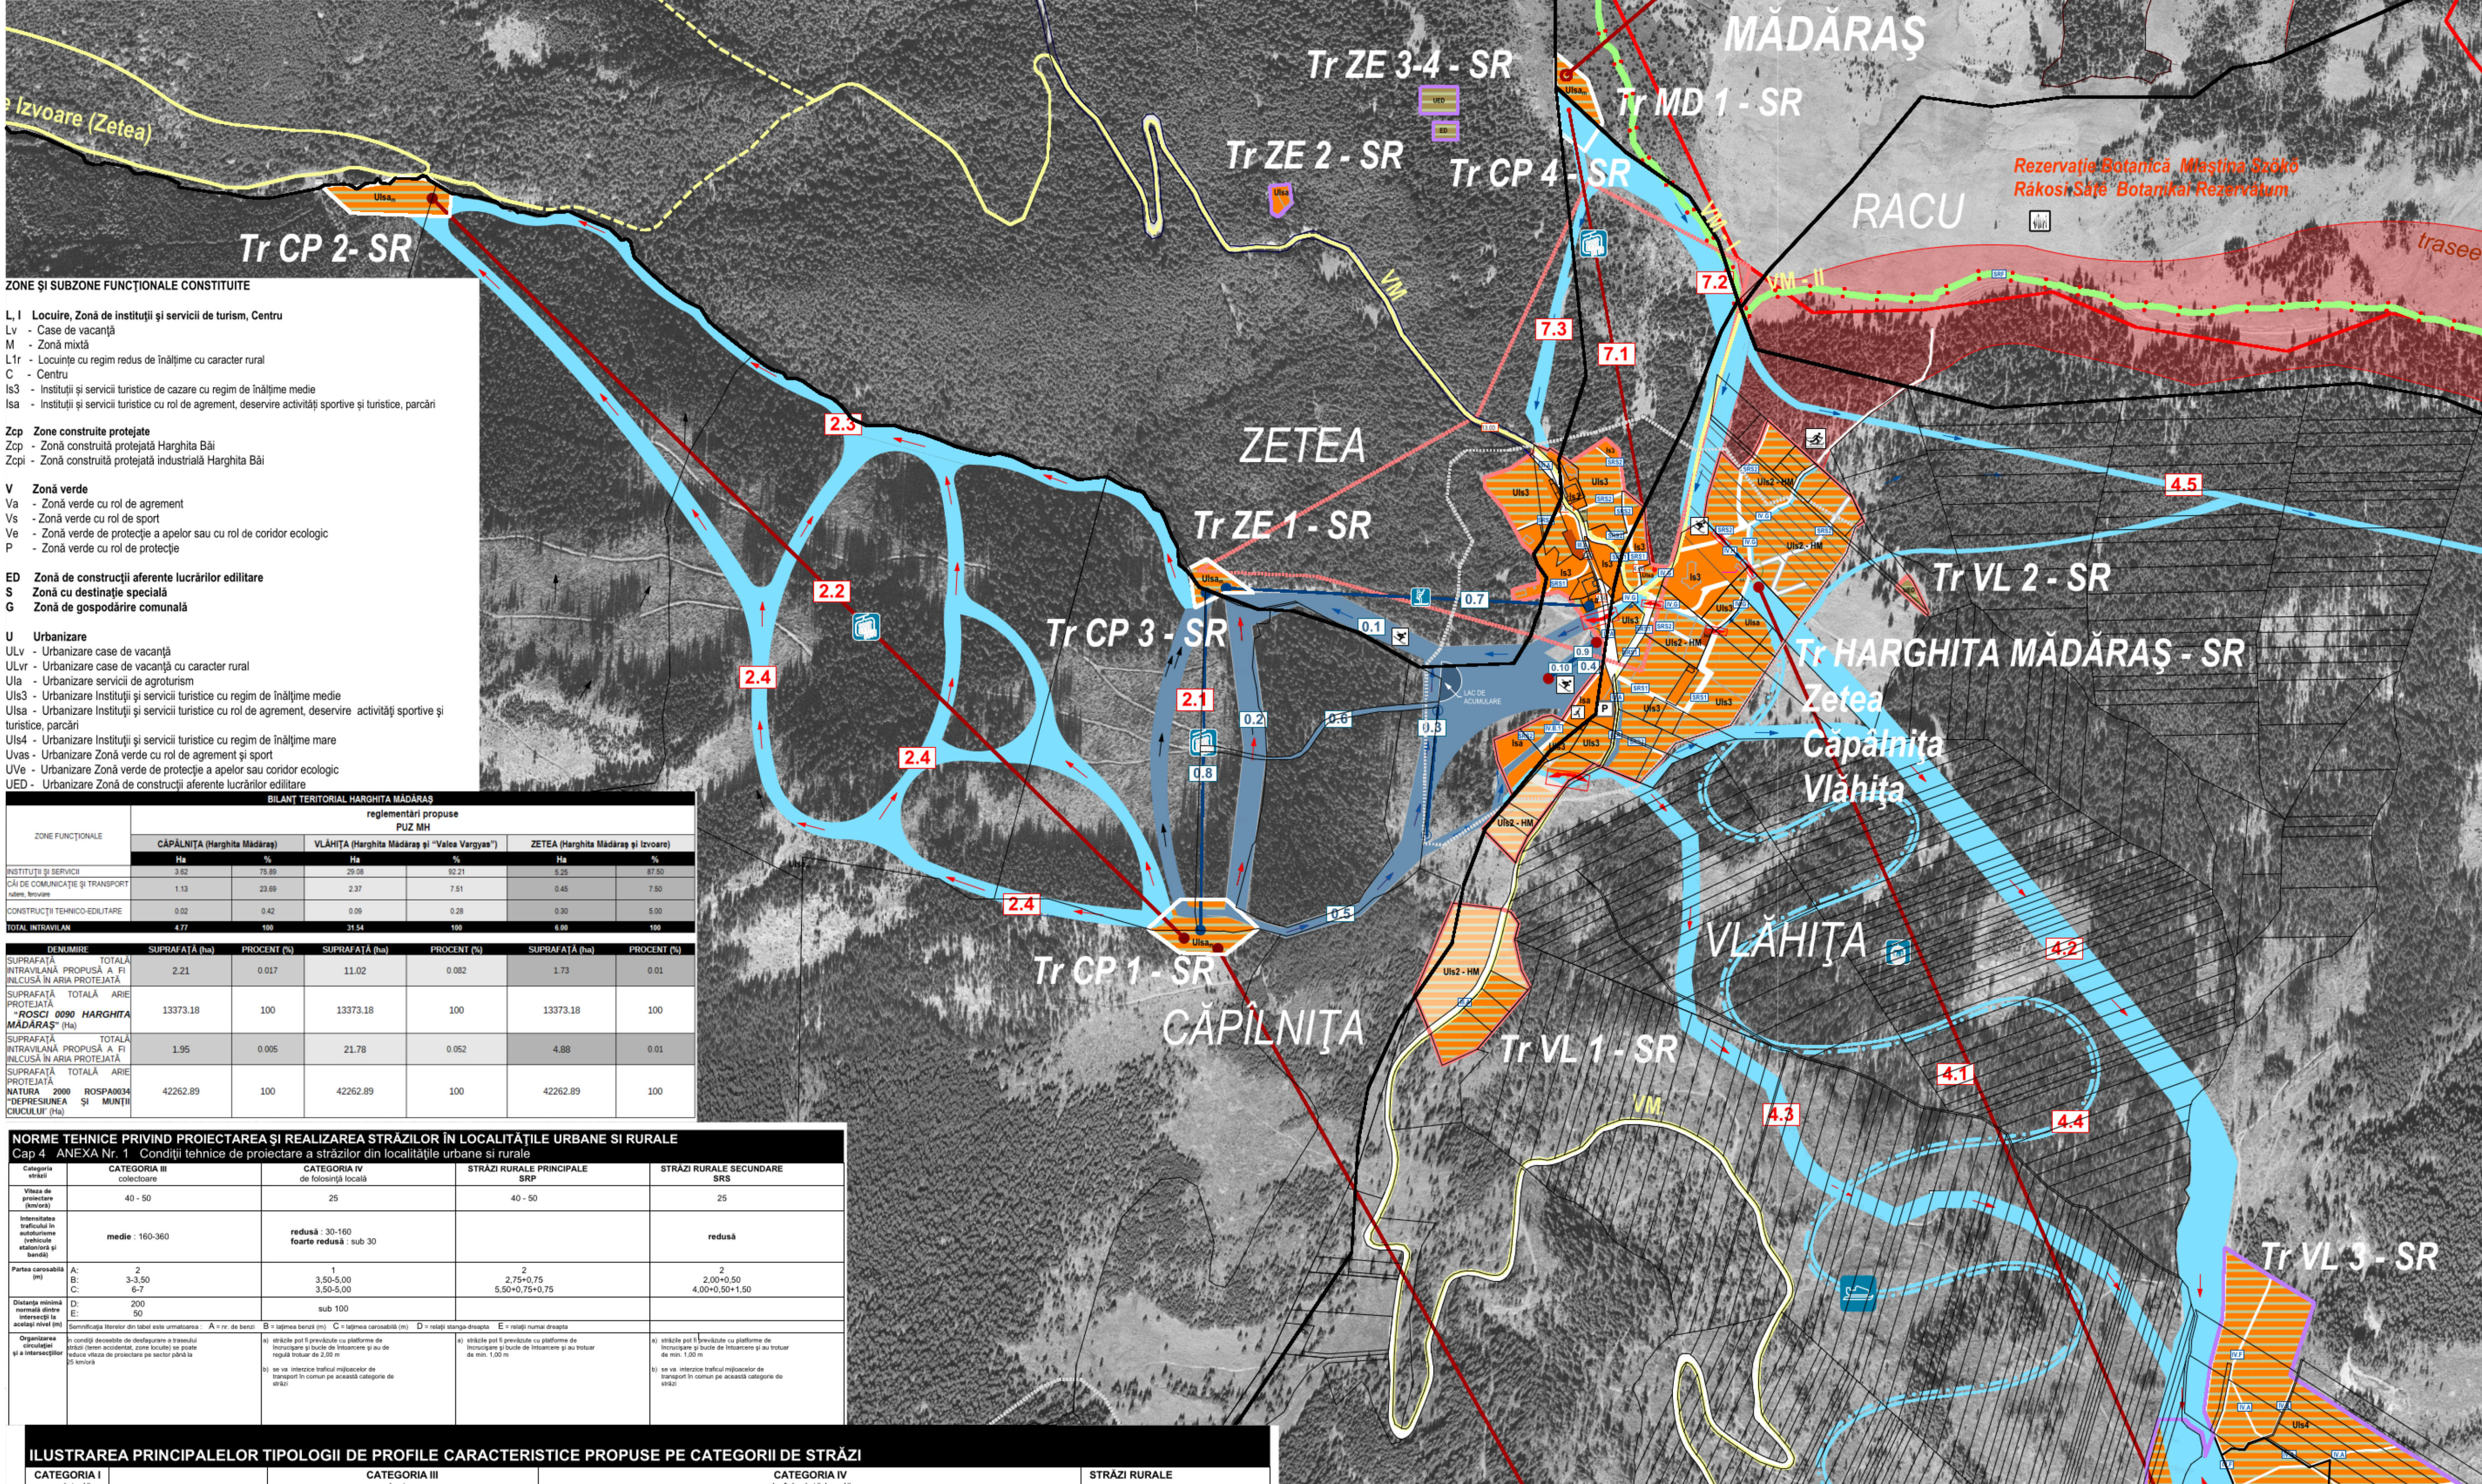

- ZONE ȘI SUBZONE FUNCȚIONALE CONSTITUITE**
- L I Locuințe, Zonă de instituții și servicii de turism, Centru
 - Lv - Case de vacanță
 - M - Zonă mixtă
 - Lr - Locuințe cu regim redus de înălțime cu caracter rural
 - C - Centru
 - Is3 - Instituții și servicii turistice de cazare cu regim de înălțime medie
 - Isa - Instituții și servicii turistice cu rol de agrement, deservire activități sportive și turistice, parcuri
- Zp - Zone construite protejate**
- Zcp - Zonă construită protejată Harghita Băi
 - Zcp1 - Zonă construită protejată industrială Harghita Băi
- V - Zonă verde**
- Va - Zonă verde cu rol de agrement
 - Vs - Zonă verde cu rol de sport
 - Ve - Zonă verde de protecție a apelor sau cu rol de coridor ecologic
 - P - Zonă verde cu rol de protecție
- ED - Zonă de construcții aferente lucrărilor editare**
- S - Zonă cu destinație specială
 - G - Zonă de gospodărire comunală
- U - Urbanizare**
- ULv - Urbanizare case de vacanță
 - ULvr - Urbanizare case de vacanță cu caracter rural
 - Uls3 - Urbanizare instituții și servicii turistice cu regim de înălțime medie
 - Ulsa - Urbanizare instituții și servicii turistice cu rol de agrement, deservire activități sportive și turistice, parcuri
 - Uls4 - Urbanizare instituții și servicii turistice cu regim de înălțime mare
 - Uvas - Urbanizare Zonă verde cu rol de agrement și sport
 - Uve - Urbanizare Zonă verde de protecție a apelor sau coridor ecologic
 - UED - Urbanizare Zonă de construcții aferente lucrărilor editare


reglementări propuse
 PUZ Mh



ZONĂ FUNCȚIONALĂ	CĂPĂLNIȚA (Harghita Mădăraș)		VLĂHIȚA (Harghita Mădăraș și "Valea Varghyas")		ZETEĂ (Harghita Mădăraș și Izvoare)	

DESCRIERE	SUPRAFAȚĂ (ha)	PROCENT (%)	SUPRAFAȚĂ (ha)	PROCENT (%)	SUPRAFAȚĂ (ha)	PROCENT (%)

NORME TEHNICE PRIVIND PROIECTAREA ȘI REALIZAREA STRĂZILOR ÎN LOCALITĂȚILE URBANE ȘI RURALE

Cap 4 ANEXA Nr. 1 Condiții tehnice de proiectare a străzilor din localitățile urbane și rurale


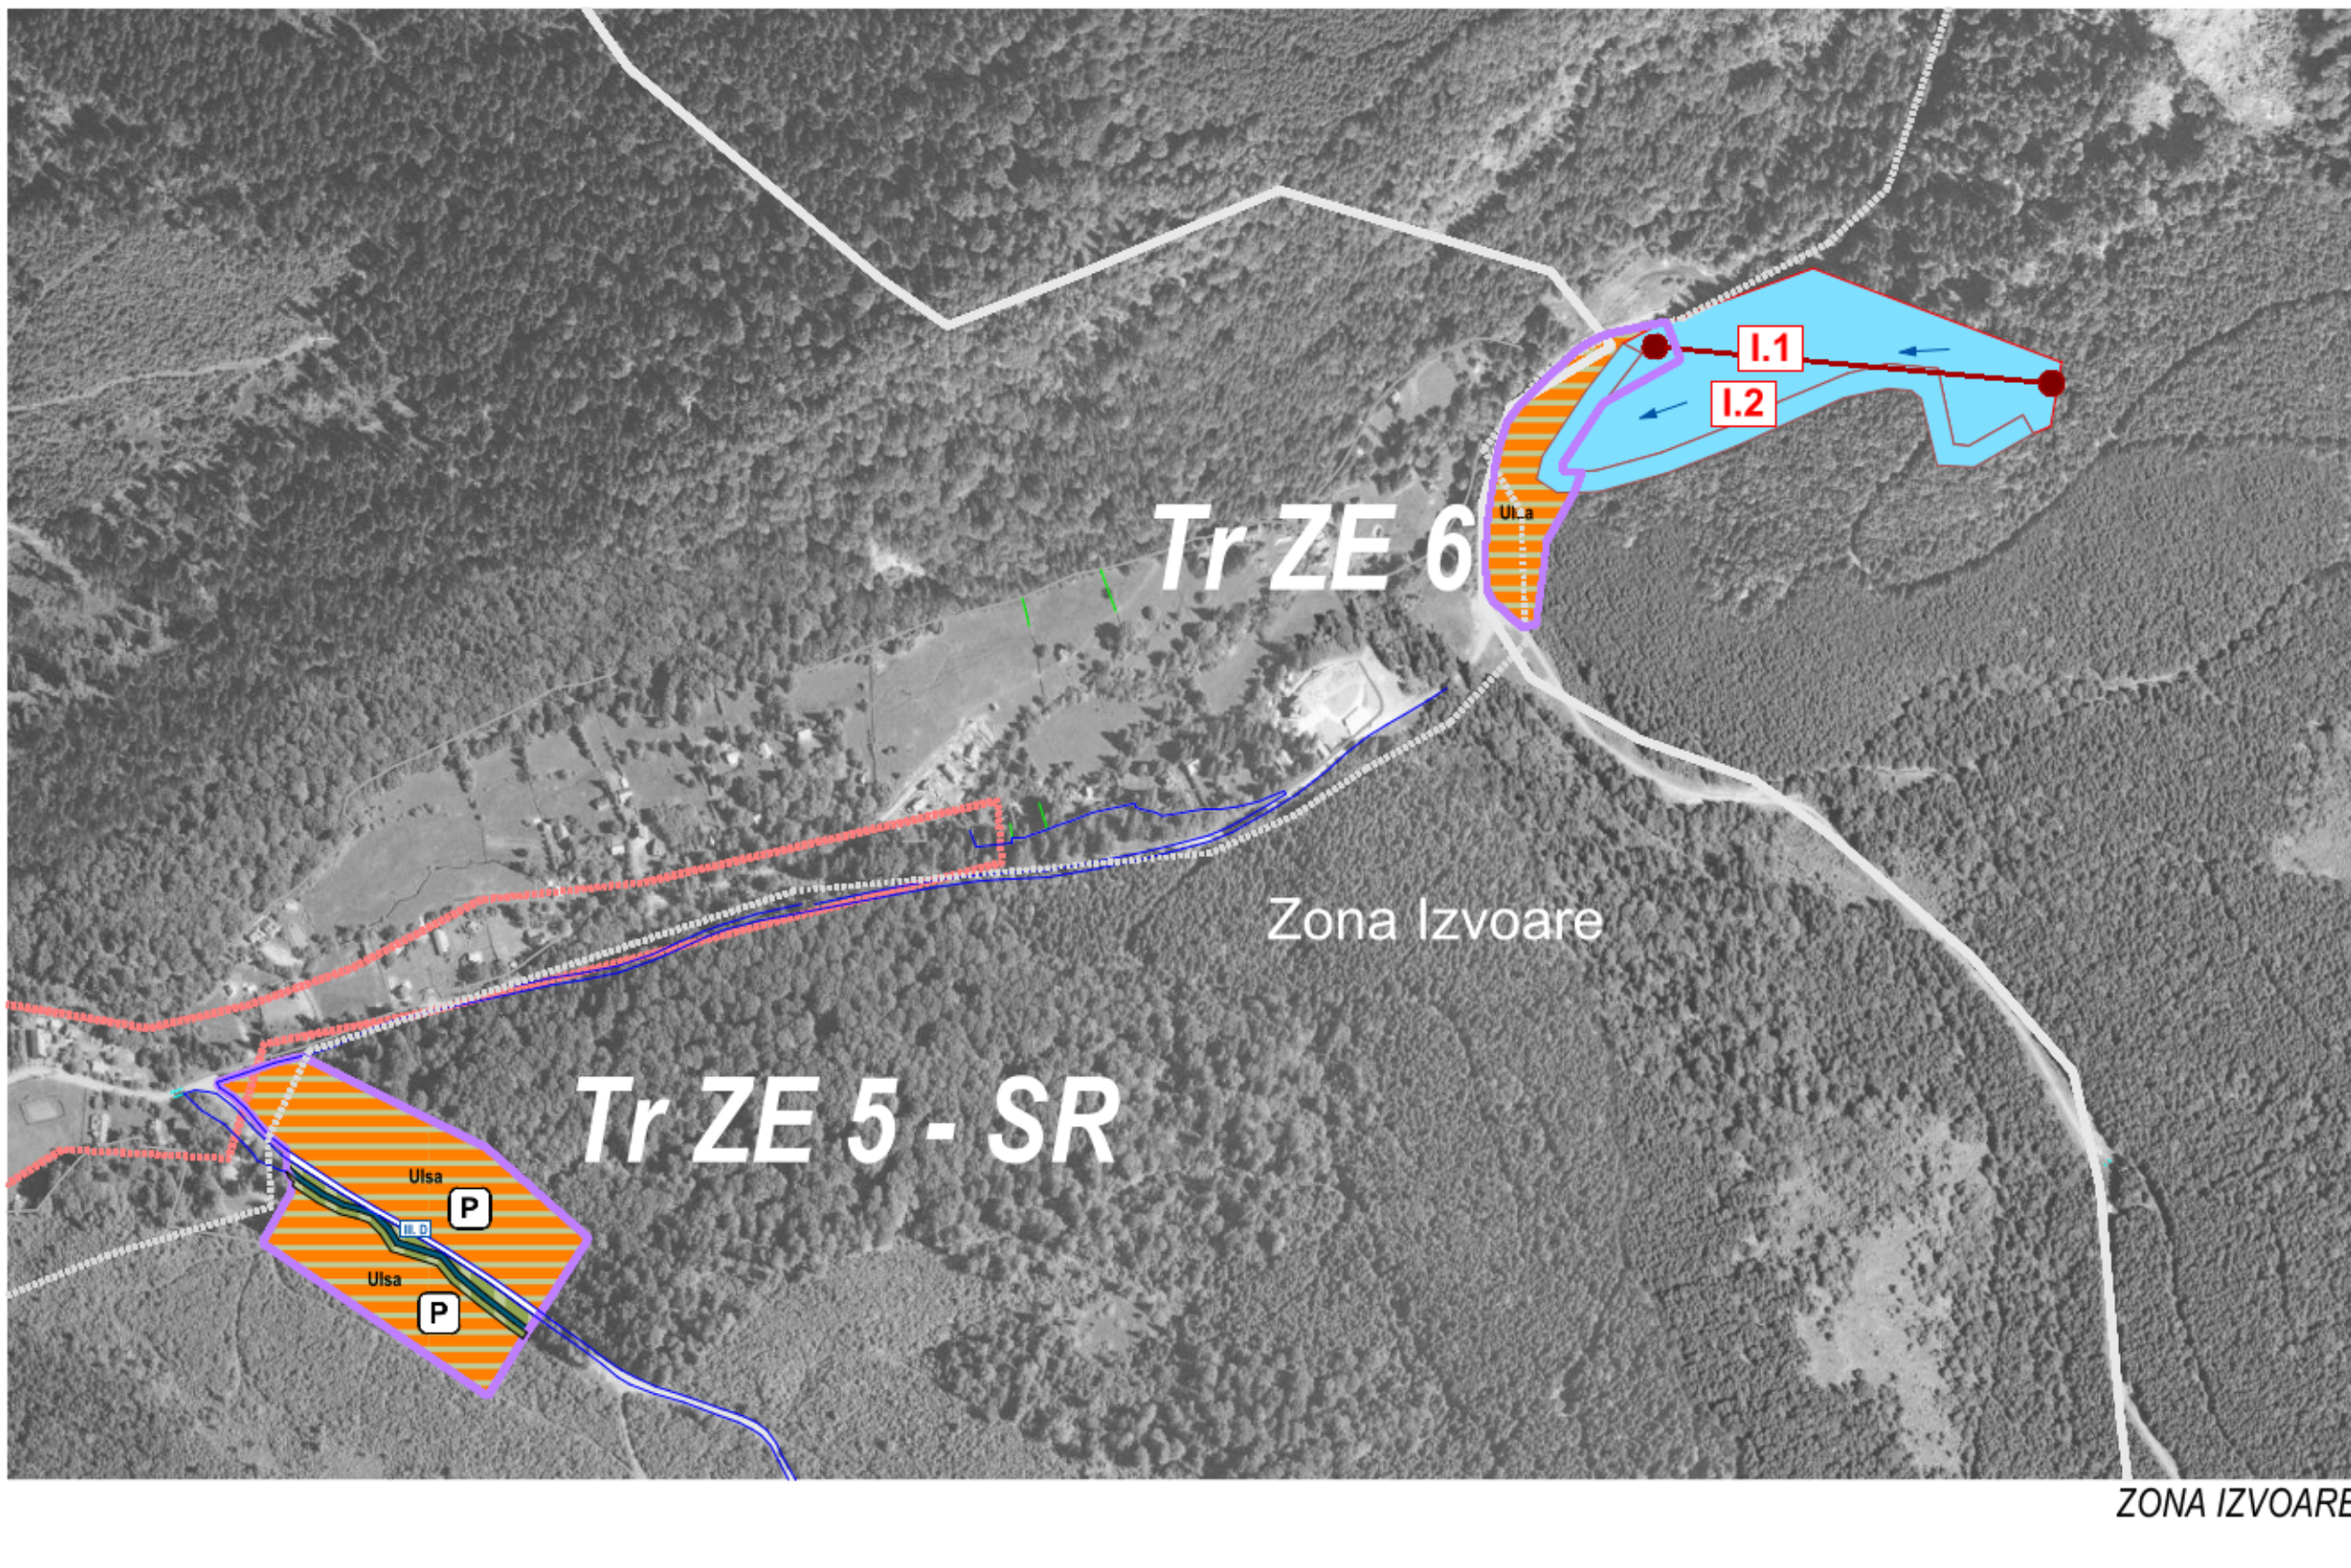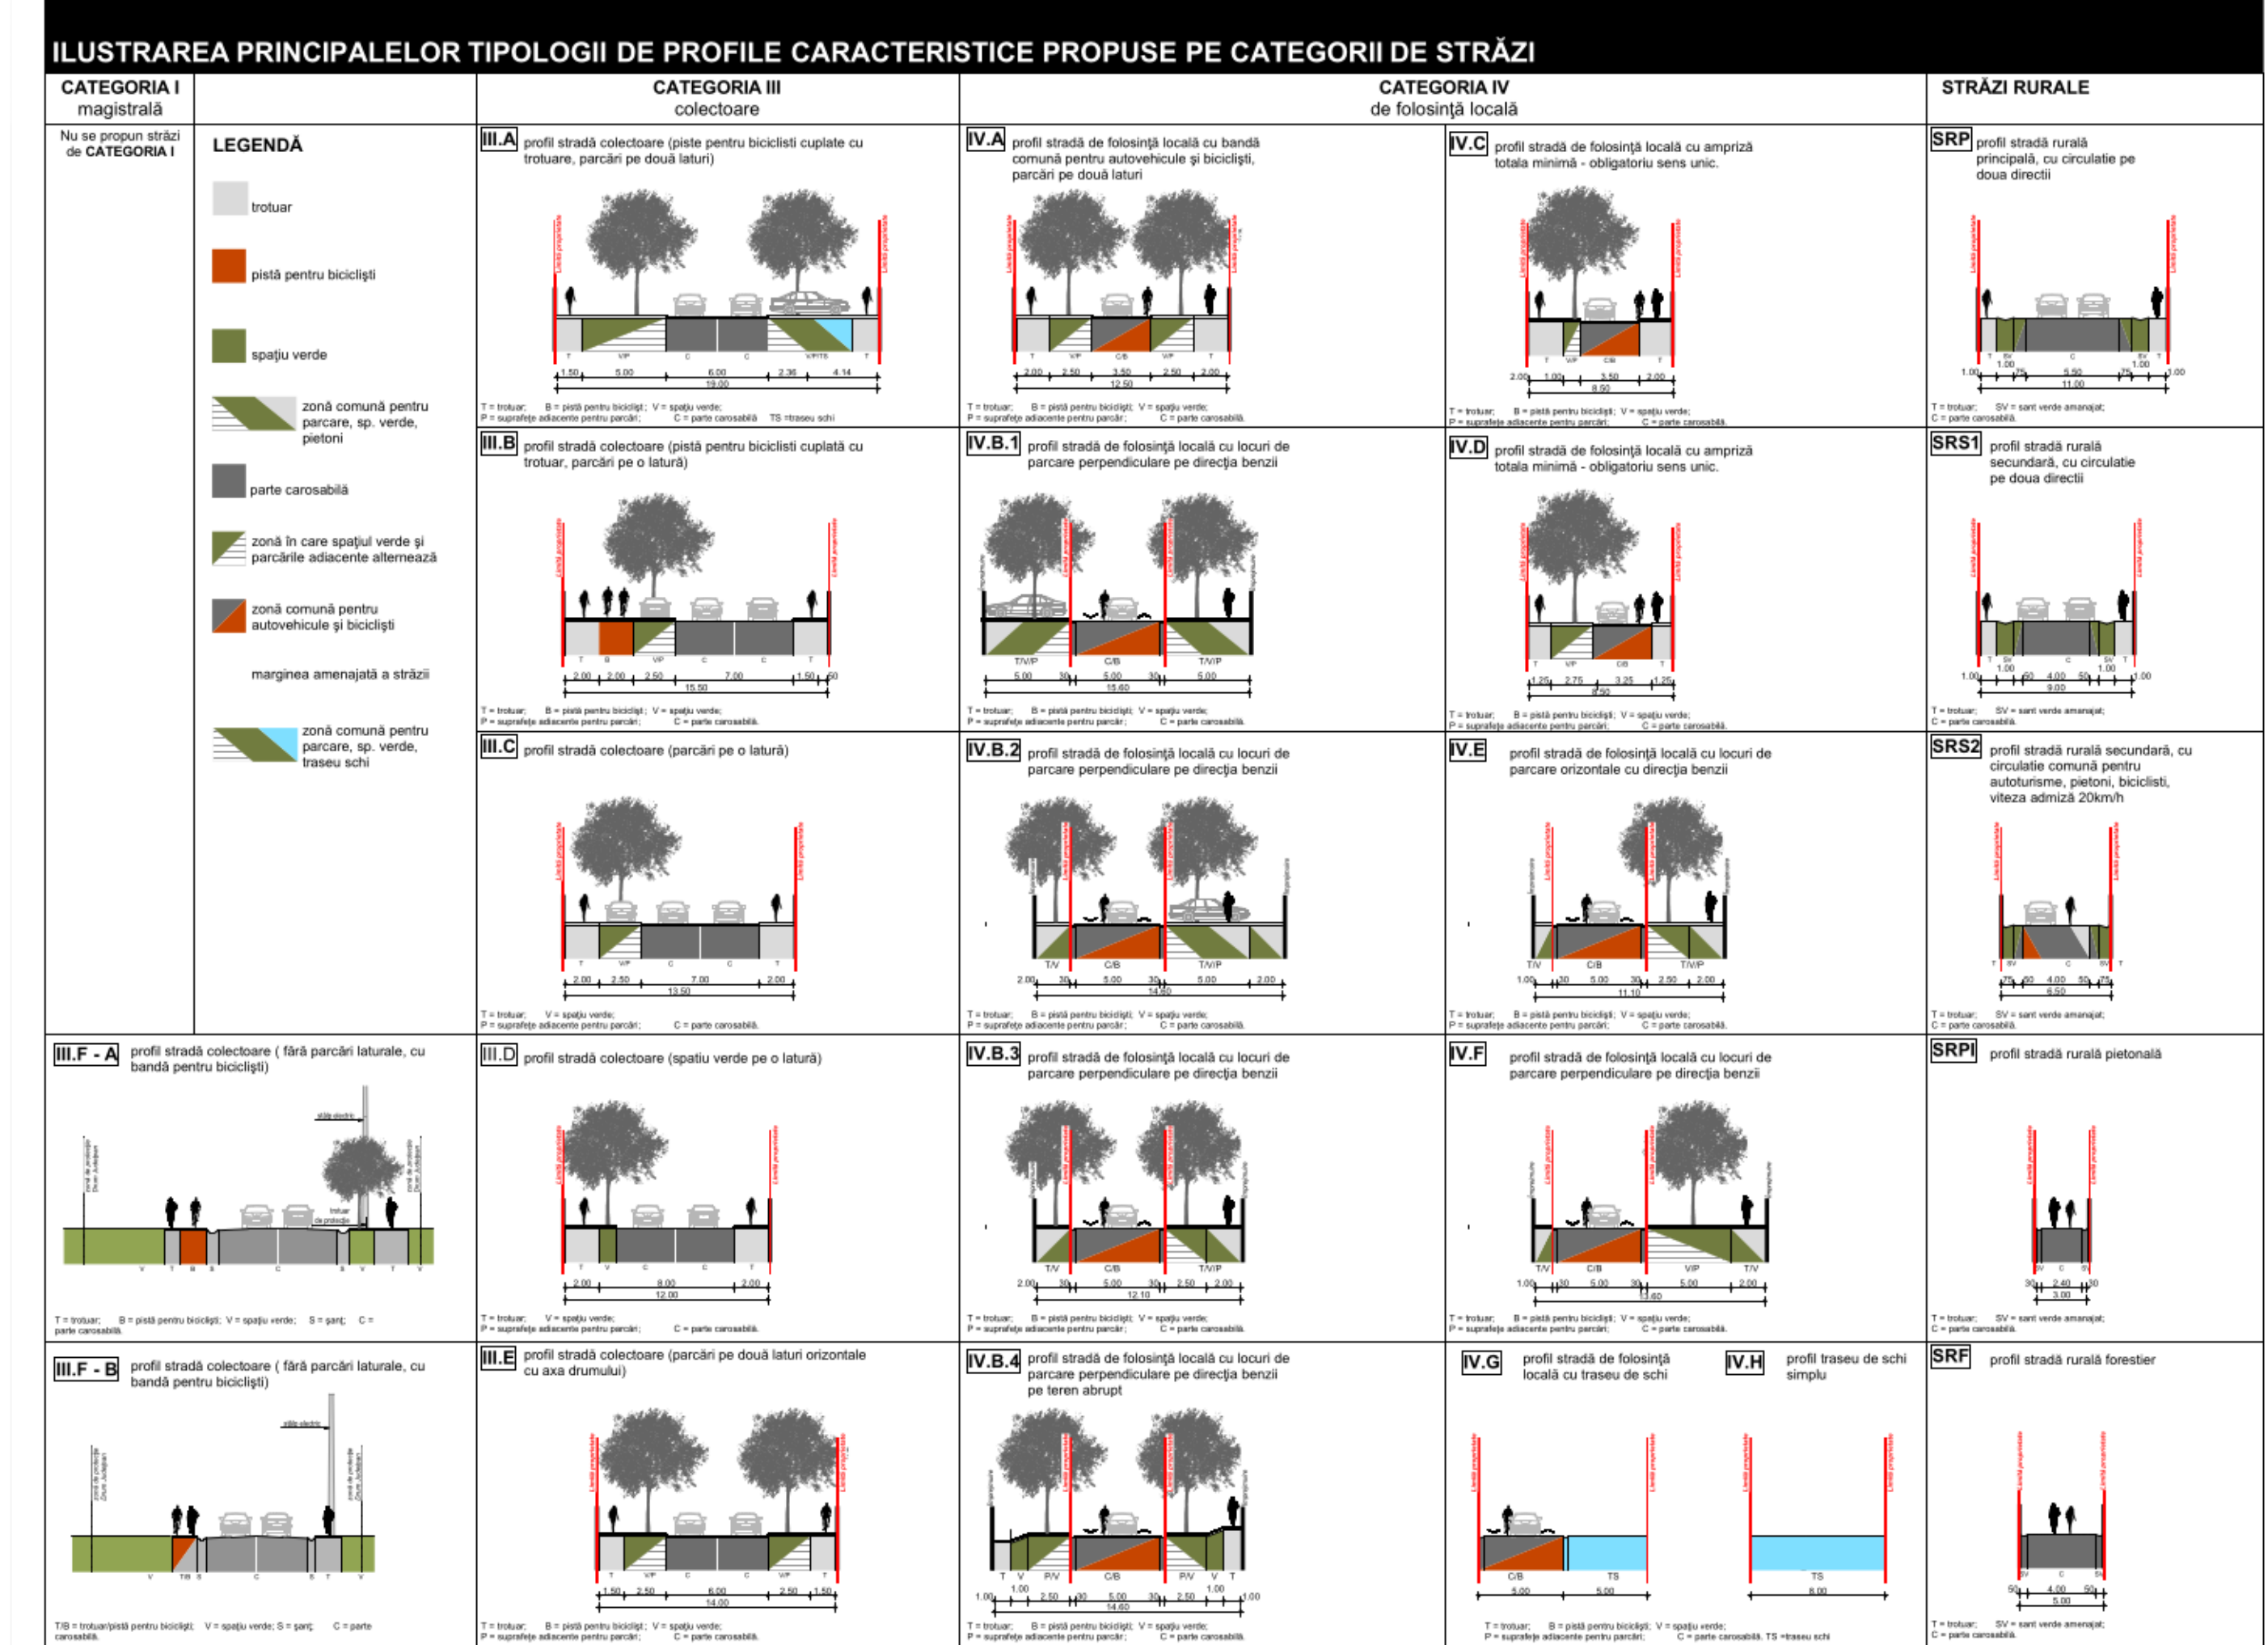

LEGENDA

LIMITE	ARI DE PROTECȚIE SPECIALĂ AVIFAUNISTICĂ
LIMITA TERITORIULUI ADMINISTRATIV	ARI DE PROTECȚIE SPECIALĂ AVIFAUNISTICĂ
LIMITA INTRAVILAN EXISTENT	ARI SPECIALE DE CONSERVARE
LIMITA INTRAVILAN PROPUS	NATURA 2000 - ROSCI
LIMITA SUPRAȚĂ RELEMENTATĂ ÎN EXTRAVILAN	LIMITA INTRAVILAN PROPUS ÎN FOND FORESTIER

ZONIFICAREA TERITORIULUI INTRAVILAN

ZONĂ CENTRALĂ	ZONĂ CIRCULAȚIE RUTIERĂ ȘI AMENAJĂRI AERENTE
ZONĂ CIRCULAȚIE DE TOATE TIPURILE <td>ZONĂ CIRCULAȚIE AERIANĂ ȘI AMENAJĂRI AERENTE</td>	ZONĂ CIRCULAȚIE AERIANĂ ȘI AMENAJĂRI AERENTE
ZONĂ MIXTĂ LOCUINȚE ȘI SERVICII <td>ZONĂ AGRICOLĂ</td>	ZONĂ AGRICOLĂ
ZONĂ INSTITUȚII ȘI SERVICII <td>LIVIZE</td>	LIVIZE
ZONĂ INSTITUȚII ȘI SERVICII DE INTERES GENERAL <td>PROTECȚIE ÎN TERITRIUL ZONĂ VERDE CU ROL DE AGREMENT ȘI DE PROTECȚIE A APORILOR SAU CU ROL DE CORIDOR ECOLOGIC</td>	PROTECȚIE ÎN TERITRIUL ZONĂ VERDE CU ROL DE AGREMENT ȘI DE PROTECȚIE A APORILOR SAU CU ROL DE CORIDOR ECOLOGIC

REGLEMENTĂRI - SCHIMBARE DE DESTINAȚIE, URBANIZARE










ZONA HARGHITA MĂDĂRAȘ FACE PARTE DIN "PROGRAMUL NAȚIONAL DE DEZVOLTARE A TURISMULUI - SCHI ÎN ROMÂNIA". ZONA MUNȚILOR HARGHITA: HARGHITA BĂI, HARGHITA MĂDĂRAȘ

PUZ M-TII HARGHITEI

BENEFICIAR: CONSILIUL JUDEȚEAN HARGHITA
 530140 Miercurea Ciuc
 Piața Libertății nr. 5, jud. Harghita
 +40266-207700 - info@judetulharghita.ro

PROIECTANT GENERAL: SC VALLUM SRL
 530100 MIERCUREA CIUC
 PIATA MAJLATH G. KAROLYI nr. 6, jud. Harghita
 +40266-311169, office@vallum.ro












HARGHITA MADARAS

faza proiect FAZA 03/ reglementri urbanistice

nr. proiect nr. contract data scara

313/2012 7922/20.04.2012 19.06.2019 1:5000