BILANȚ TERITORIAL EXISTENT.

A teren	1023,00 mp
Ac C1	106,16 mp
Ad C1	152,10 mp
Ac C2	30,09 mp
Ad C2	30,09 mp
Ac C3	44,62 mp
Ad C3	44,62 mp
Ac C4	72,80 mp
Ad C4	72,80 mp
POT	24,80 %
CUT	0,29
PROIECTAT	
POT	0,00 %
CUT	0,0

LEGENDA:

- Clădiri existente studiate
- Grajd cu șură prăbușită
- Clădiri existente
- Limita de proprietate
- Accese

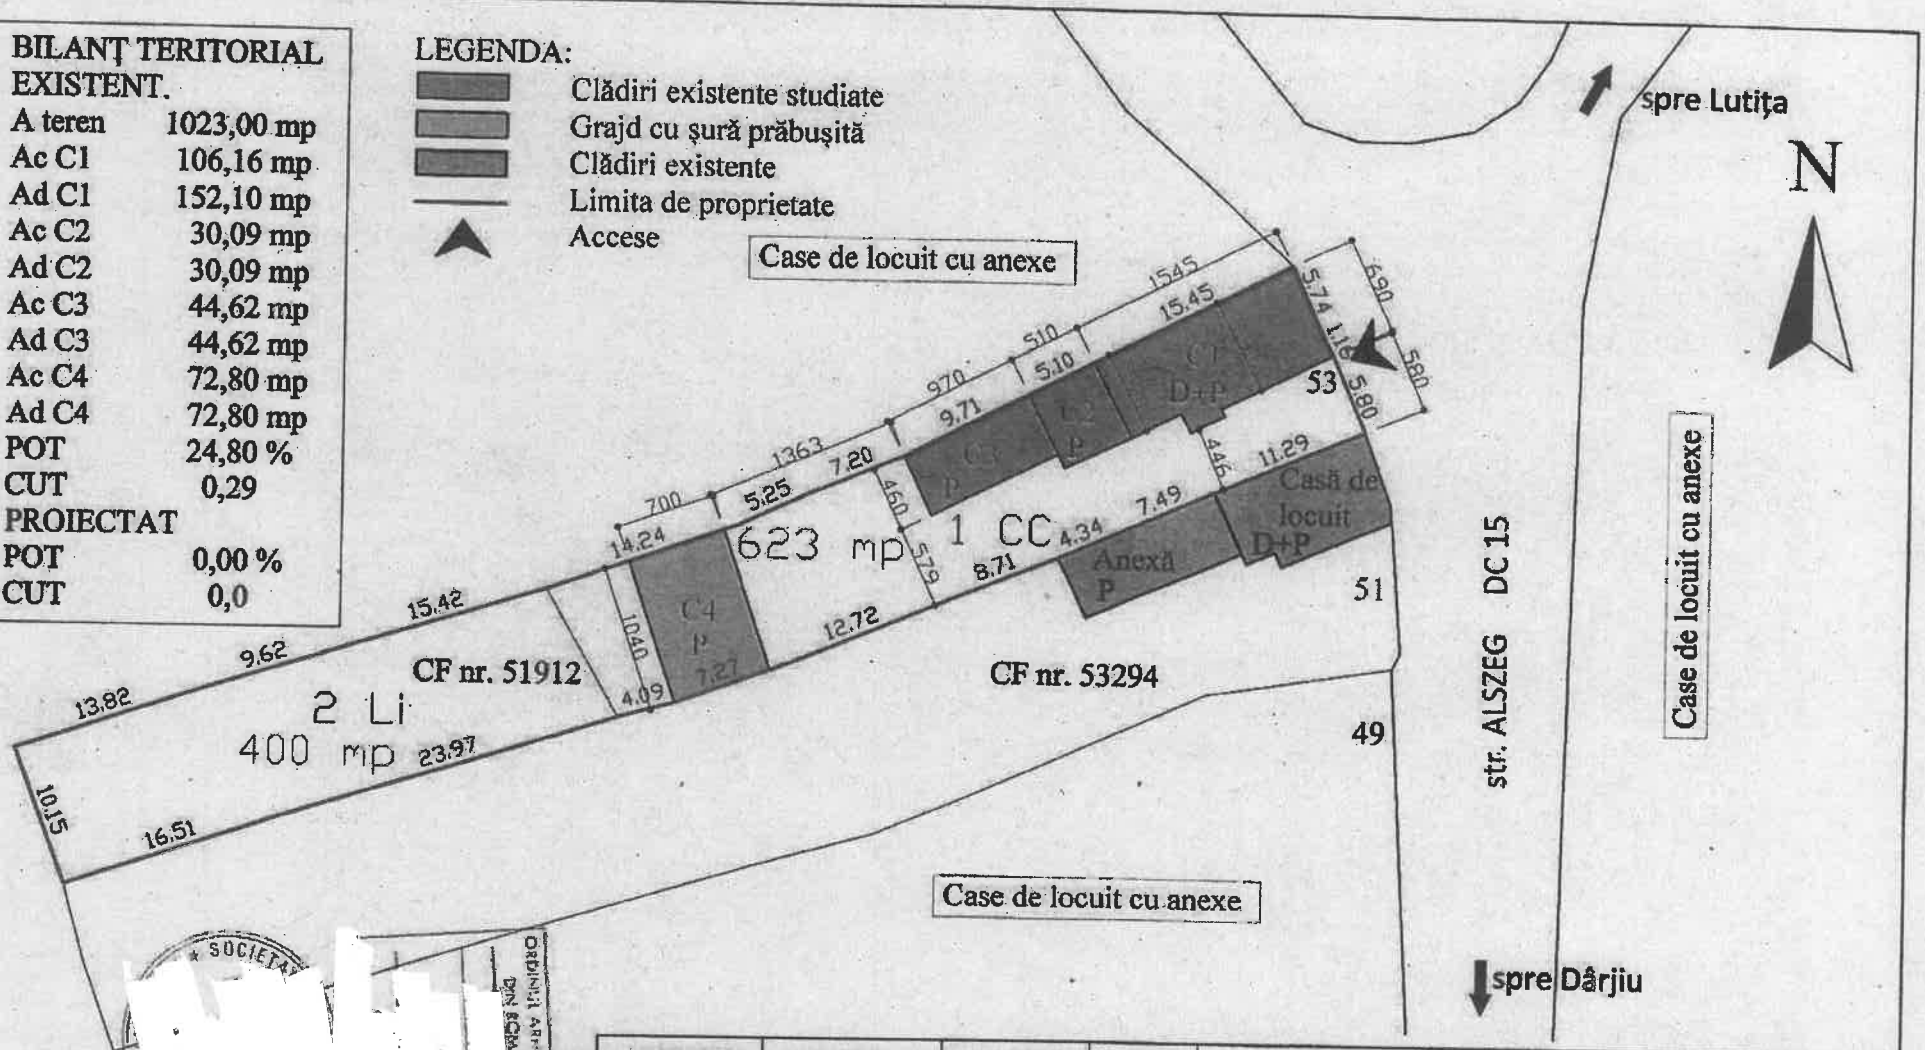

Categoria de importanta a cladirii D.- conform HG. nr. 766/1997
Grad de rezistenta la foc V. - conform P118 / 1999
Clasa de importanta IV. - conform P100-1/2013

VERIFICATOR	NUMELE	SEMNĂTURA	CERINȚA	REFERAT/EXPERTIZA	NR./DATA
[redacted] Nr. inmat[redacted] E-mail: u[redacted]				Beneficiar: [redacted] Adresa: com. D[redacted] Amplasament.: [redacted]	Proiect nr. 16/2022
Șef proiect	in[redacted]		Scara 1:500	Titlu proiect: DEMOLARE CASĂ DE LOCUIT, GRAJD CU ȘURĂ, BUCĂTĂRIE DE VARĂ, COTEȚ PENTRU PORCI	Faza D.T.A.D.
Relevat arh.	arh[redacted]				Planșa nr.
Relevat rez.	ing[redacted]		Data aug. 2022	Titlu planșa: PLAN DE SITUAȚIE	A02
Desenat	[redacted]				