

LEGENDA
PLAN DE SITUATIE

- limita parcela
- △ intrare pietonala
- ▲ intrare carosabila
- gard existent
- spatii verzi 1550.54 mp
- constructii - existent:
- C2 CASA DE VARADIN LEMN -24.37 mp
- C3 GARJ CU SURA DIN LEMN - 84.70 mp
- C4 SOPRON -12.41mp
- Total -121.48mp
- constructii - existent:
- DELOMARE C1
- CASA DE LOCUIT DIN LEMN - 67.98

Zona studiata 1740.00 mp

masurare topo 1.978.84 mp

arie construita (AC)

C2 CASA DE VARADIN LEMN -24.37 mp

C3 GARJ CU SURA DIN LEMN - 84.70 mp

C4 SOPRON -12.41mp

C1 DELOMARE CASA DE

LOCUIT DIN LEMN - 67.98mp

Total -189.46mp

arie desfasurata (AD)

C2 CASA DE VARADIN LEMN -24.37 mp

C3 GARJ CU SURA DIN LEMN - 84.70 mp

C4 SOPRON -12.41mp

C1 DELOMARE CASA DE

LOCUIT DIN LEMN - 67.98mp


Total -189.46mp

P.O.T. existent 10.88%


C.U.T. existent 0.1088

P.O.T. propunere 6.98%

C.U.T. propunere 0.0698

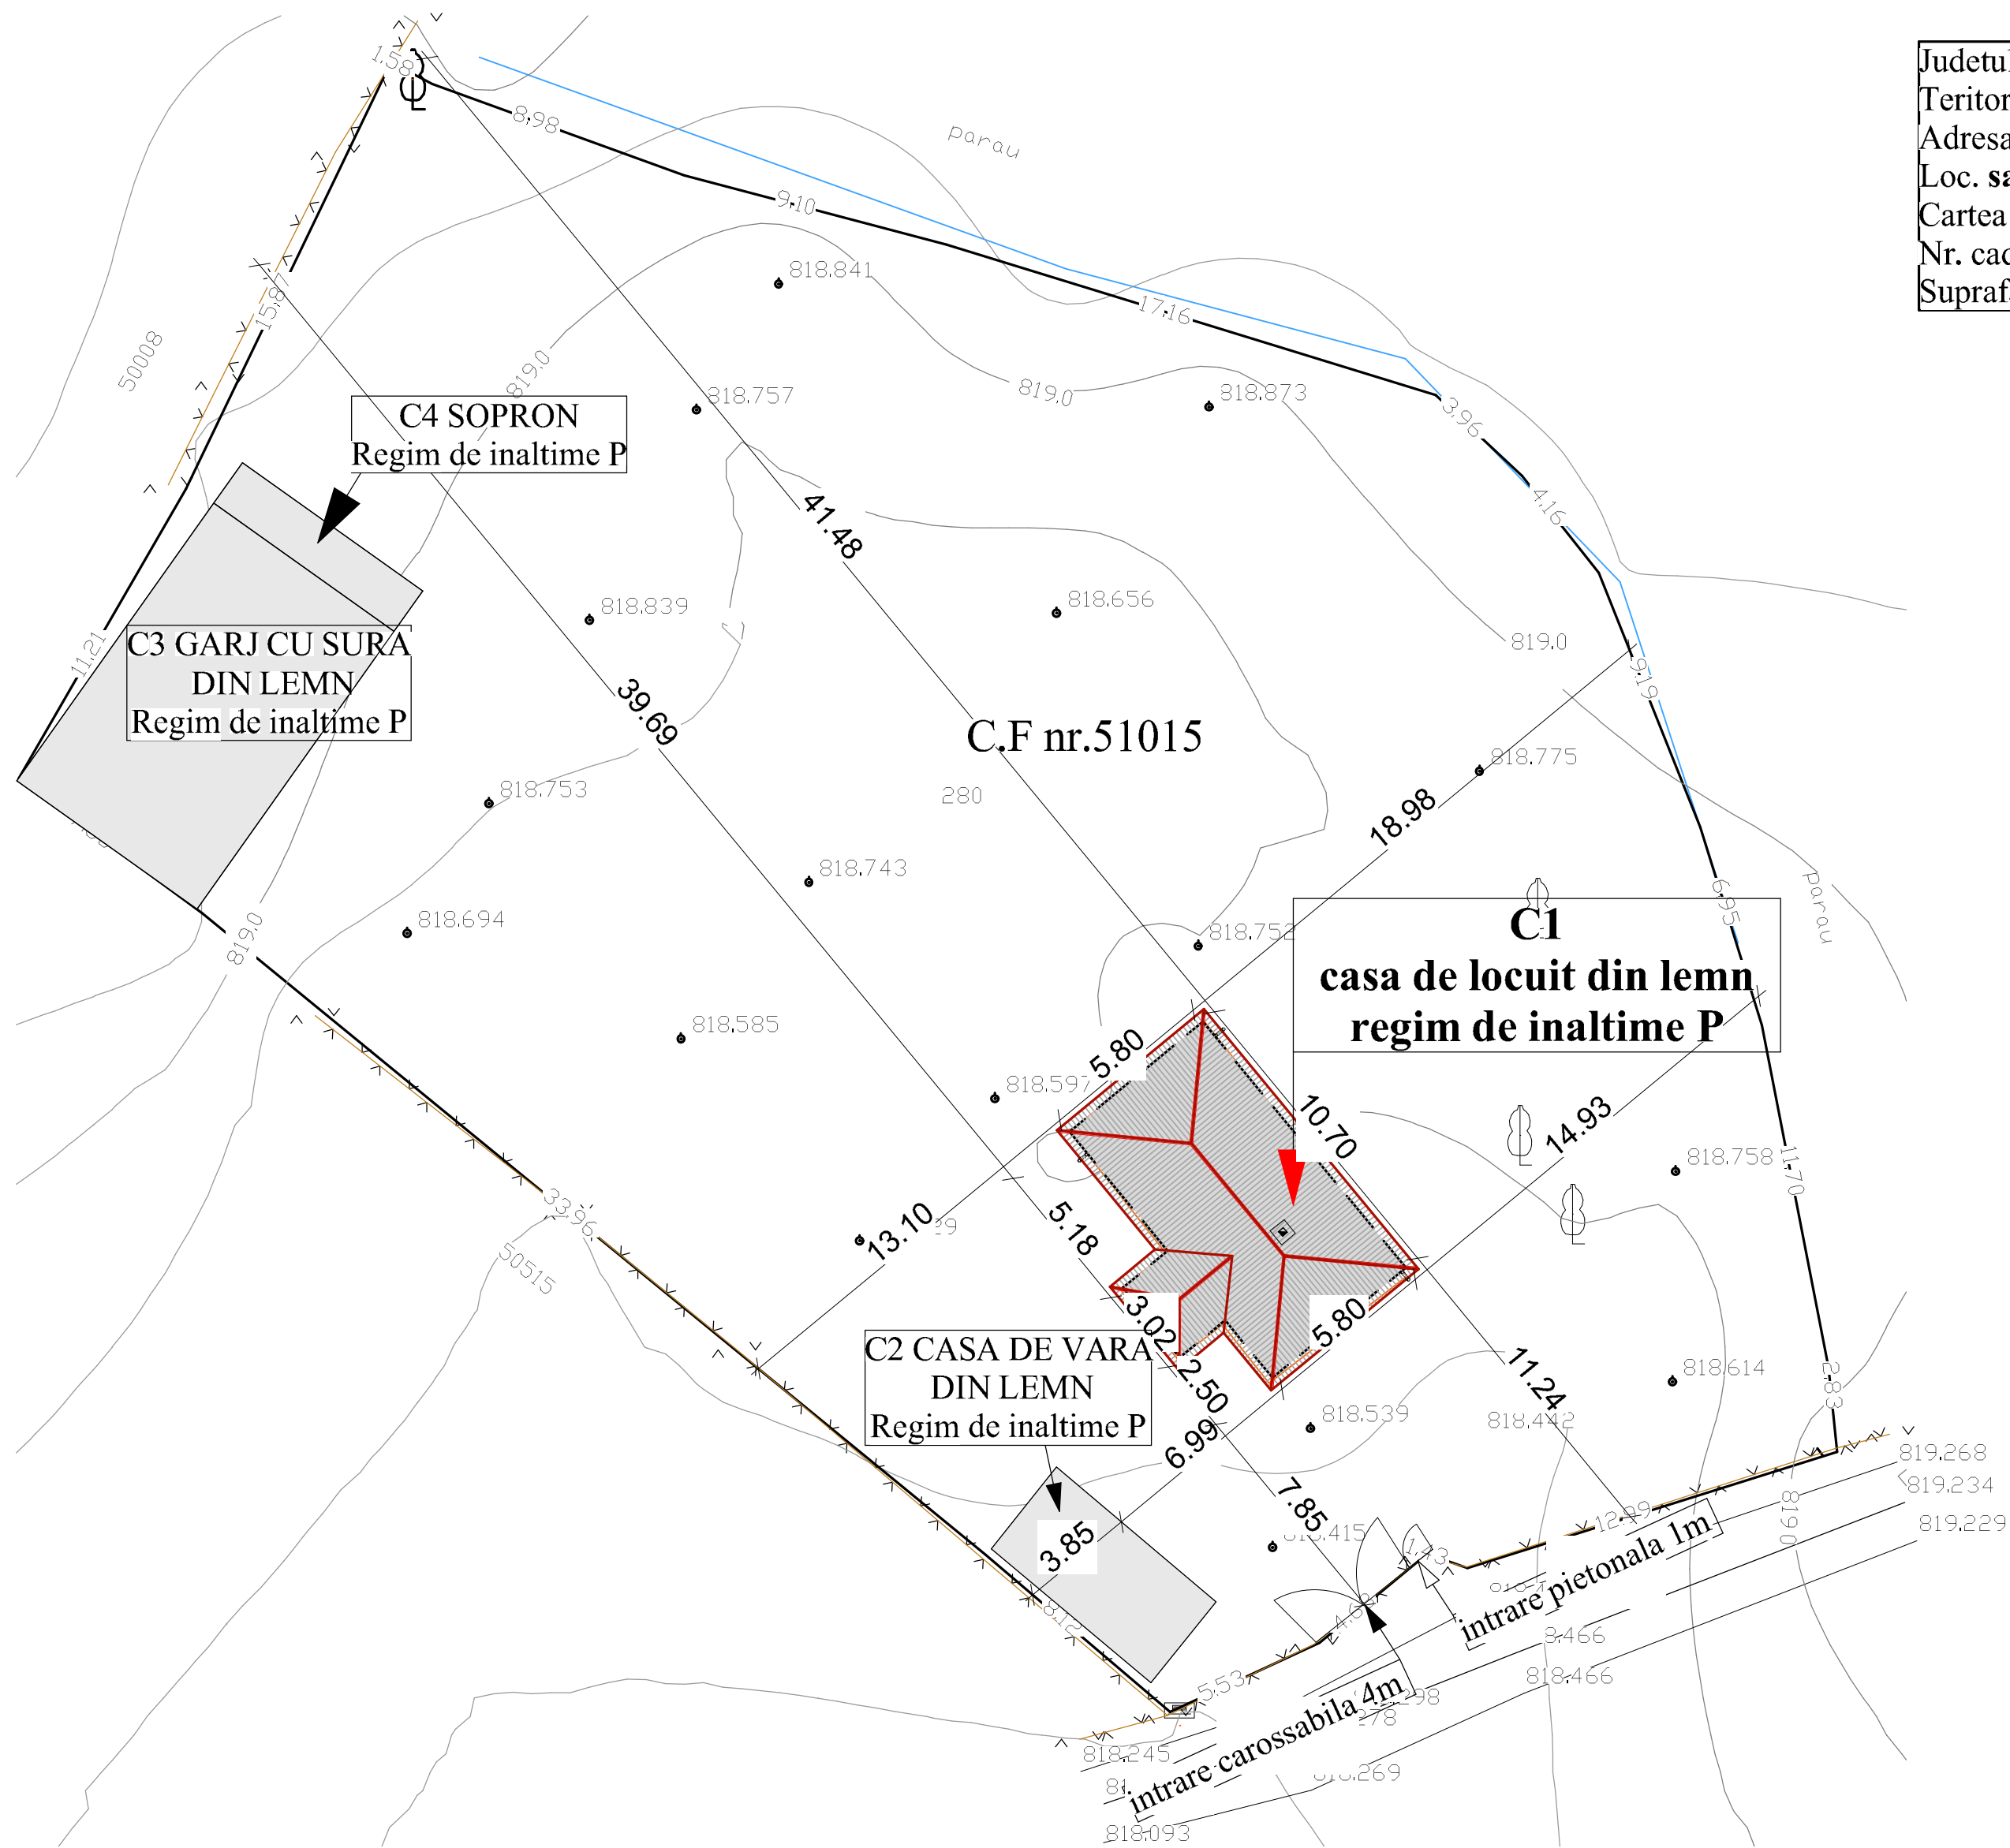

Judetul HARGHITA
Teritoriul adm. Miercurea Ciuc
Adresa imobilului
Loc. sat Armaseni nr.333
Cartea Funciara nr. 51015
Nr. cadastral top. CAD 280
Suprafata 1740 mp

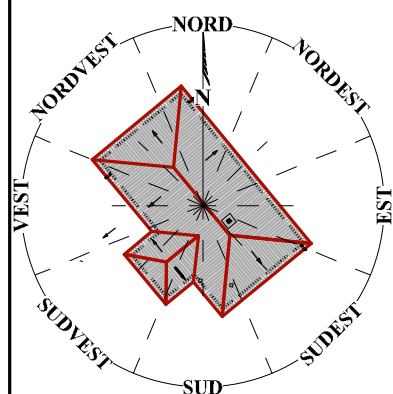

LUCRAREA CONSTITUIE PROPRIETATEA INTELCTUALA A FIRMEI PIRAMIS DESIGN PROJECT S.R.L. CONFORM LEGII IN VIGOARE						
	RE	R	S	E	I	D
VERIFICATOR	NUME	SEMNAȚURA	CERINȚĂ			
VERIFICATOR/ EXPERT				REFERAT/EXPERTIZA NR./DATA		
PROIECTANT GENERAL:			BENEFICIAR:			
I						
PROIECTANT			PR.NR.: pr. general 1 / 2023 pr. de specialitate 301 / 2023			
			FAZA:			
			D.T.A.D.			
			PLANȘA:			
			A-02			
			TITLU PROIECT:			
			DEMOLARE CASE DE LOCUIT-C1			
			jud. Harghita, com. Ciucsangeorgiu, sat.Armaseni, nr. 333-334			
			DENUMIRE PLANȘA:			
			PLAN DE SITUATIE			
SPECIFICATIE	NUME	SEMNAȚURA	SCARA			
ȘEF PROIECT			1:200			
ARHITECTURA			DATA			
DESENAT			2023			