
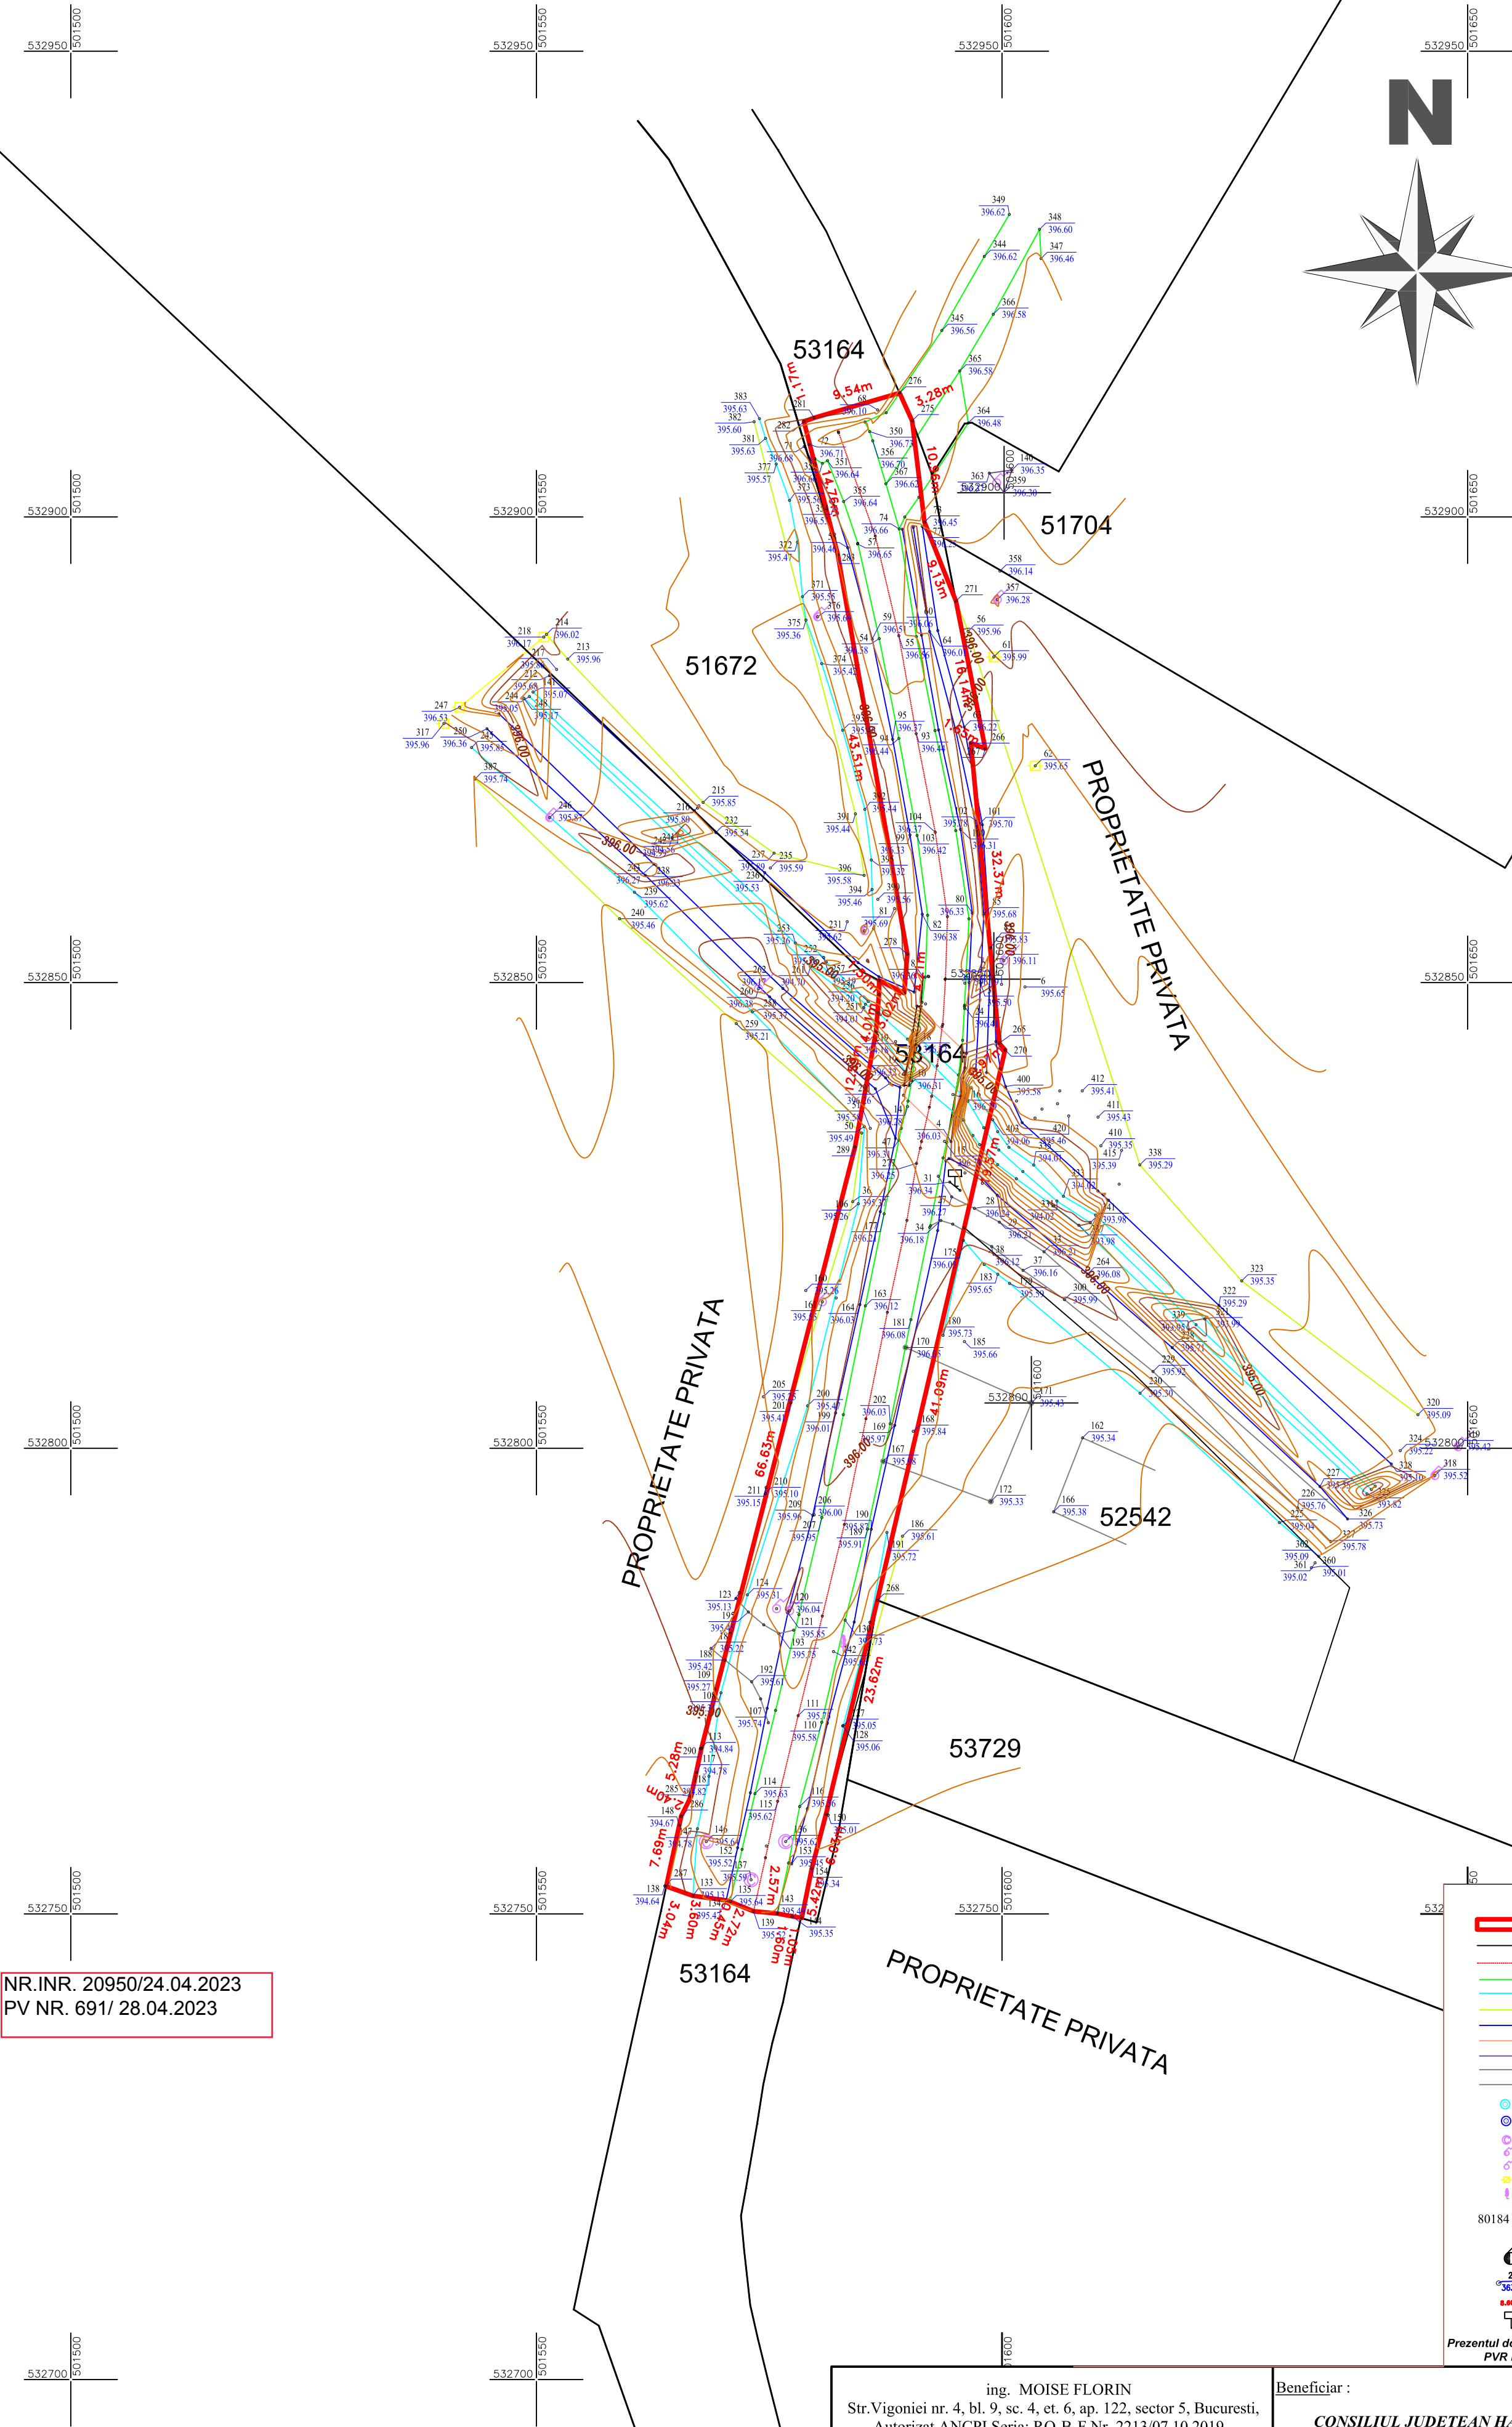


Plan topografic

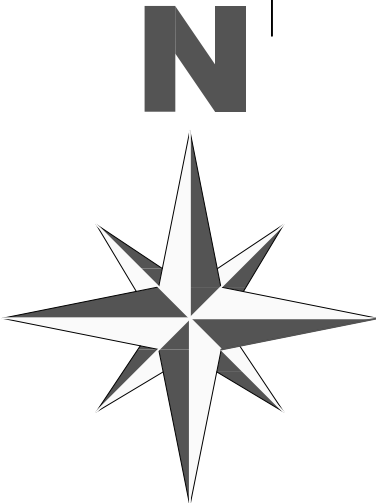

Sistem de coordonate: Stereografic 1970
Sistem altimetric: Marea Neagra 1975

ing. MOISE FLORIN Str.Vigoniei nr. 4, bl. 9, sc. 4, et. 6, ap. 122, sector 5, Bucuresti, Autorizat ANCPI Seria: RO-B-F Nr. 2213/07.10.2019				Beneficiar : CONSILIUL JUDETEAN HARGHITA	Proiect Nr.: 106.1/2023
SPECIFICAȚIE	NUME	SEMNĂTURĂ	Scara : 1:500	Titlu proiect: MODERNIZARE SISTEM RUTIER PE DJ 134A, DN 13C- ȘOIMOȘU MIC - CRISTURU SECUIESC, KM 7+518-15+484" SECTORUL KM 15+240-15+400	Planșa nr. 1
VERIFICAT:	Ing. Moise Florin		Data : 04/2023		
MASURAT:	Ing. Moise Florin				
DESENAT :	Ing. Moise Florin				