




S.C. TOPOLAND S.R.L.			Beneficiar: MUNICIPIUL MIERCUREA CIUC		Faza SF
			C. I. F.: 4245747 Mun. Miercurea Ciuc, Pta. Cetatii, nr. 1, Jud. Harghita		
Persoana autorizată			Scara: 1:500	Titlu plansa: Plan de situatie	Sistem de coord: Stereografic '70
Desenat			Data: 16.08.2021	Titlu proiect: "MODERNIZAREA DRUMURILOR AGRICOLE IN ZONA ADI FOREST"	Plansa <div>②</div>
Verificat				Adresa: Jud. Harghita, Mun. Miercurea Ciuc, Extravilan	

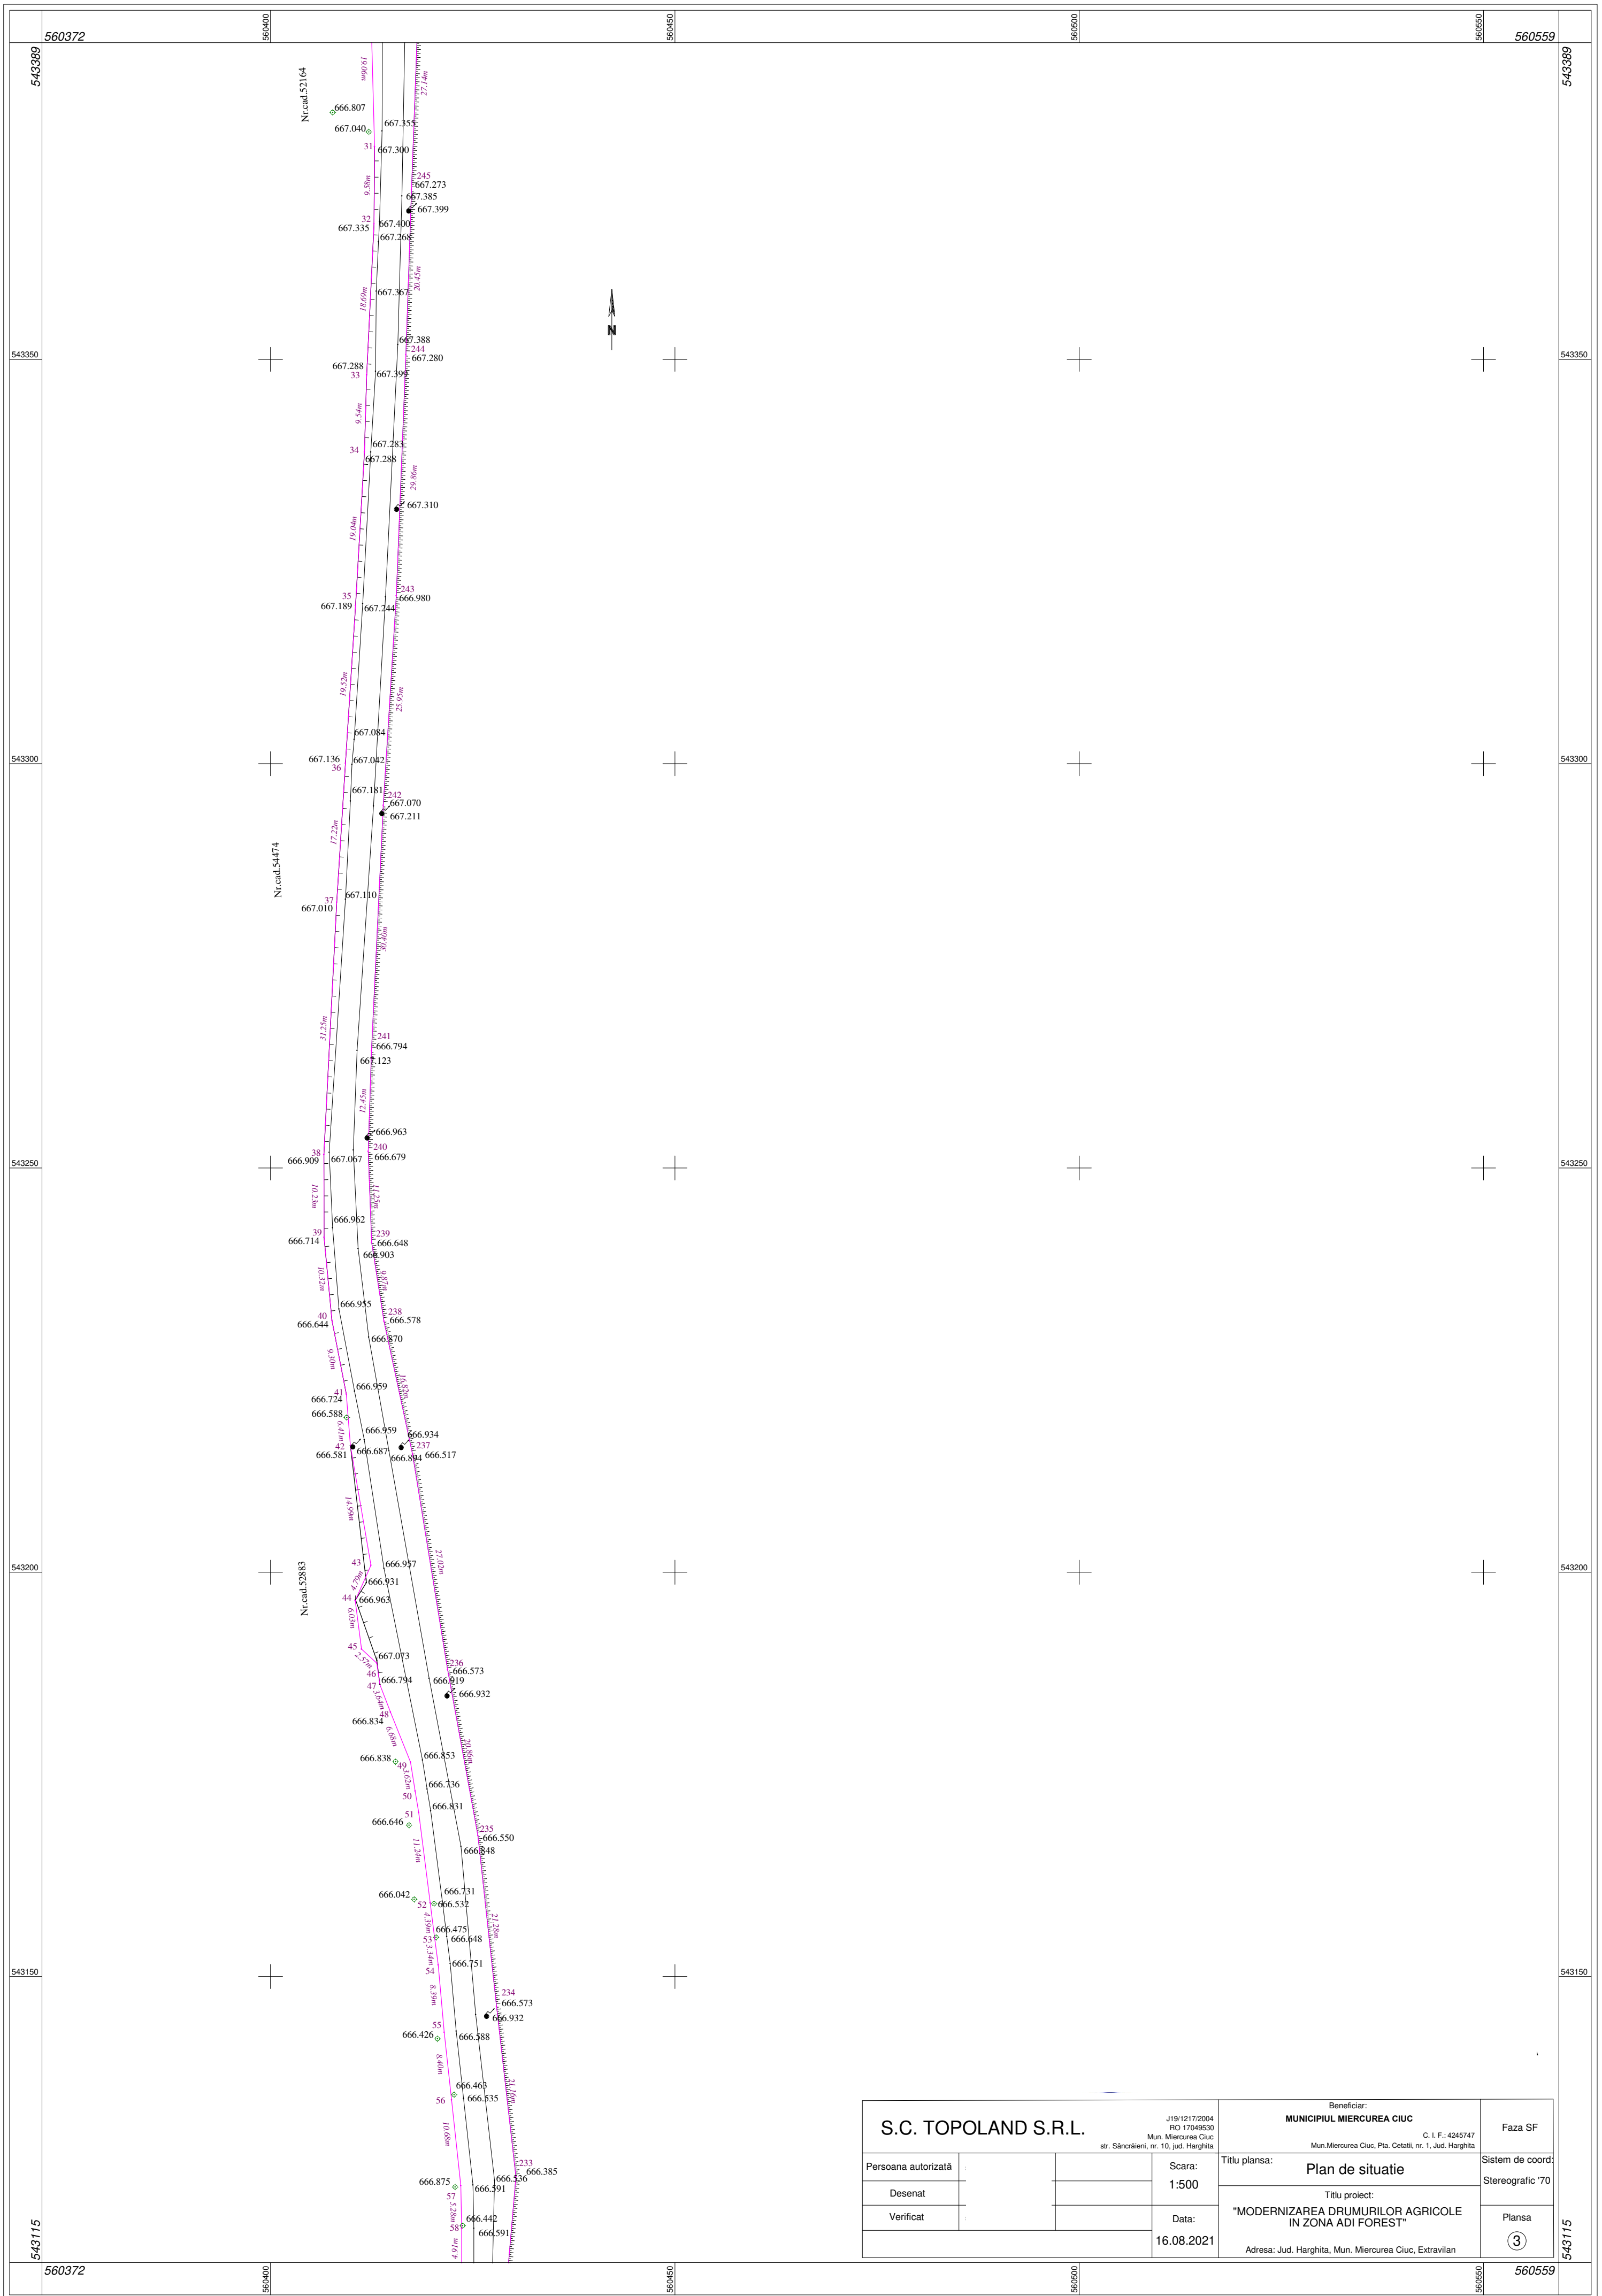


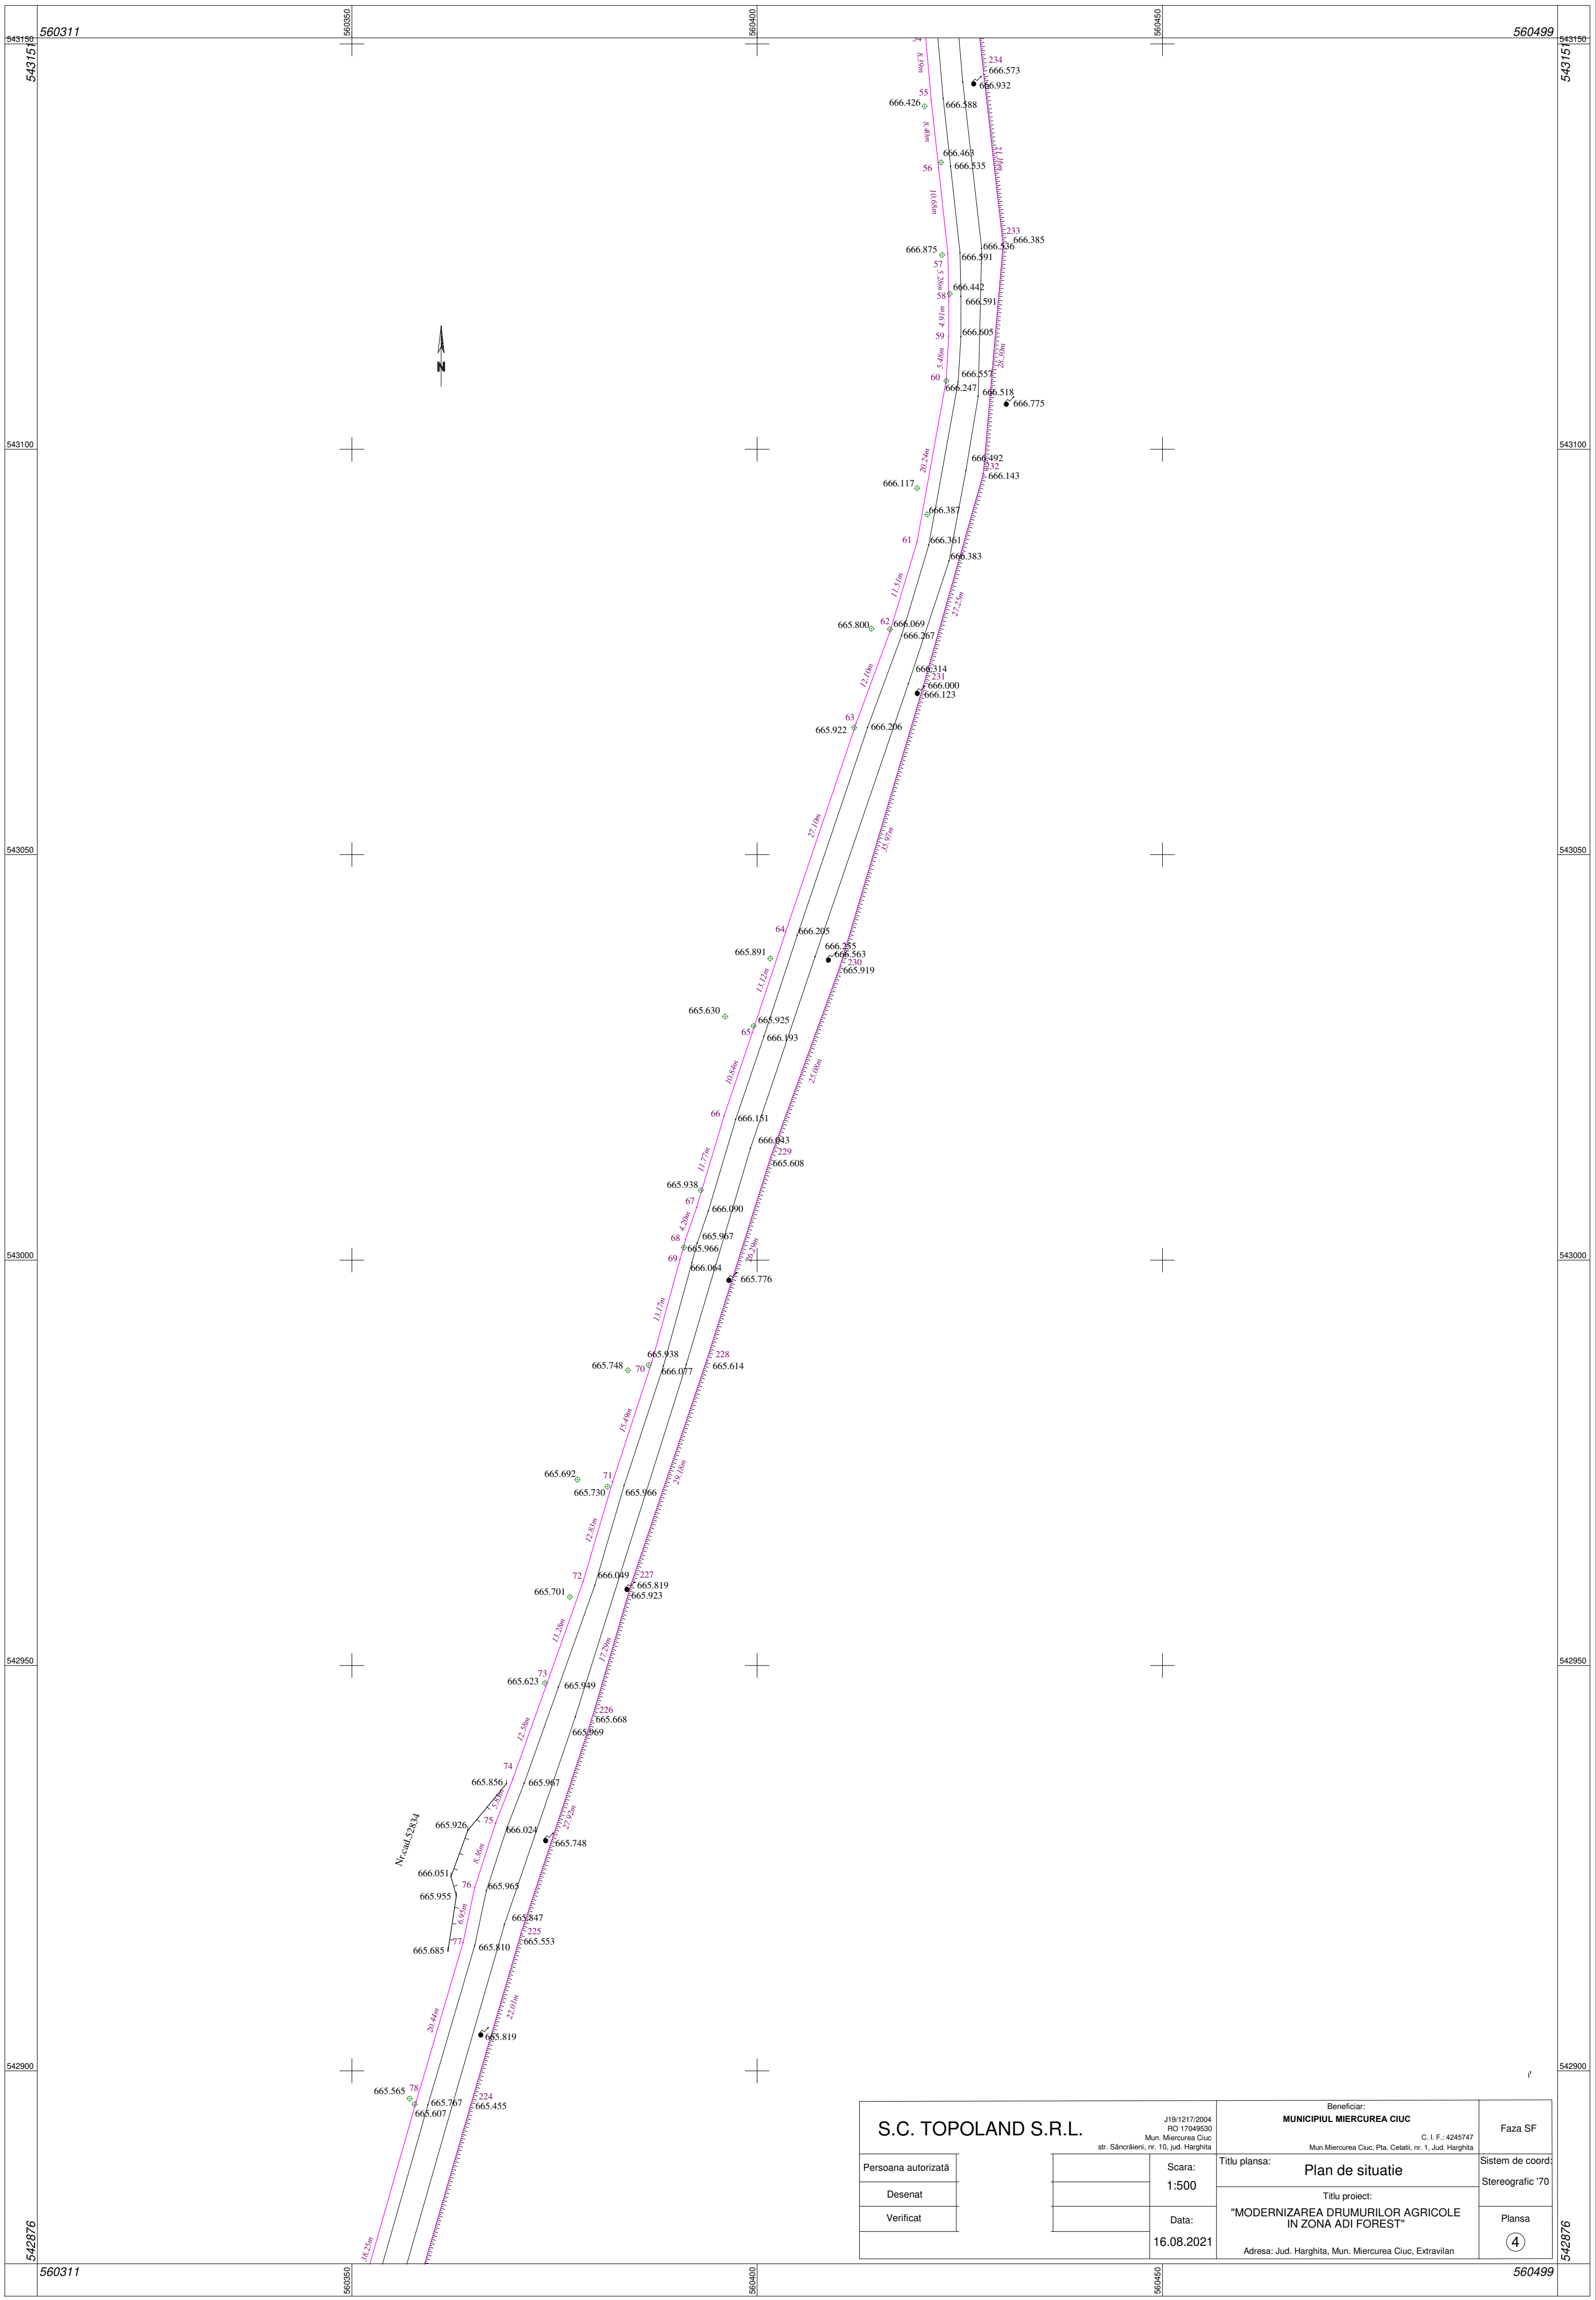


S.C. TOPOLAND S.R.L.		Beneficiar: MUNICIPIUL MIERCUREA CIUC		Faza SF
		C. I. F.: 4245747 Mun. Miercurea Ciuc, Pta. Cetatii, nr. 1, Jud. Harghita		
Persoana autorizată		Scara: 1:500	Titlu plansa: Plan de situatie	Sistem de coord: Stereografic '70
Desenat			Titlu proiect: "MODERNIZAREA DRUMURILOR AGRICOLE IN ZONA ADI FOREST"	Plansa ④
Verificat		Data: 16.08.2021	Adresa: Jud. Harghita, Mun. Miercurea Ciuc, Extravilan	

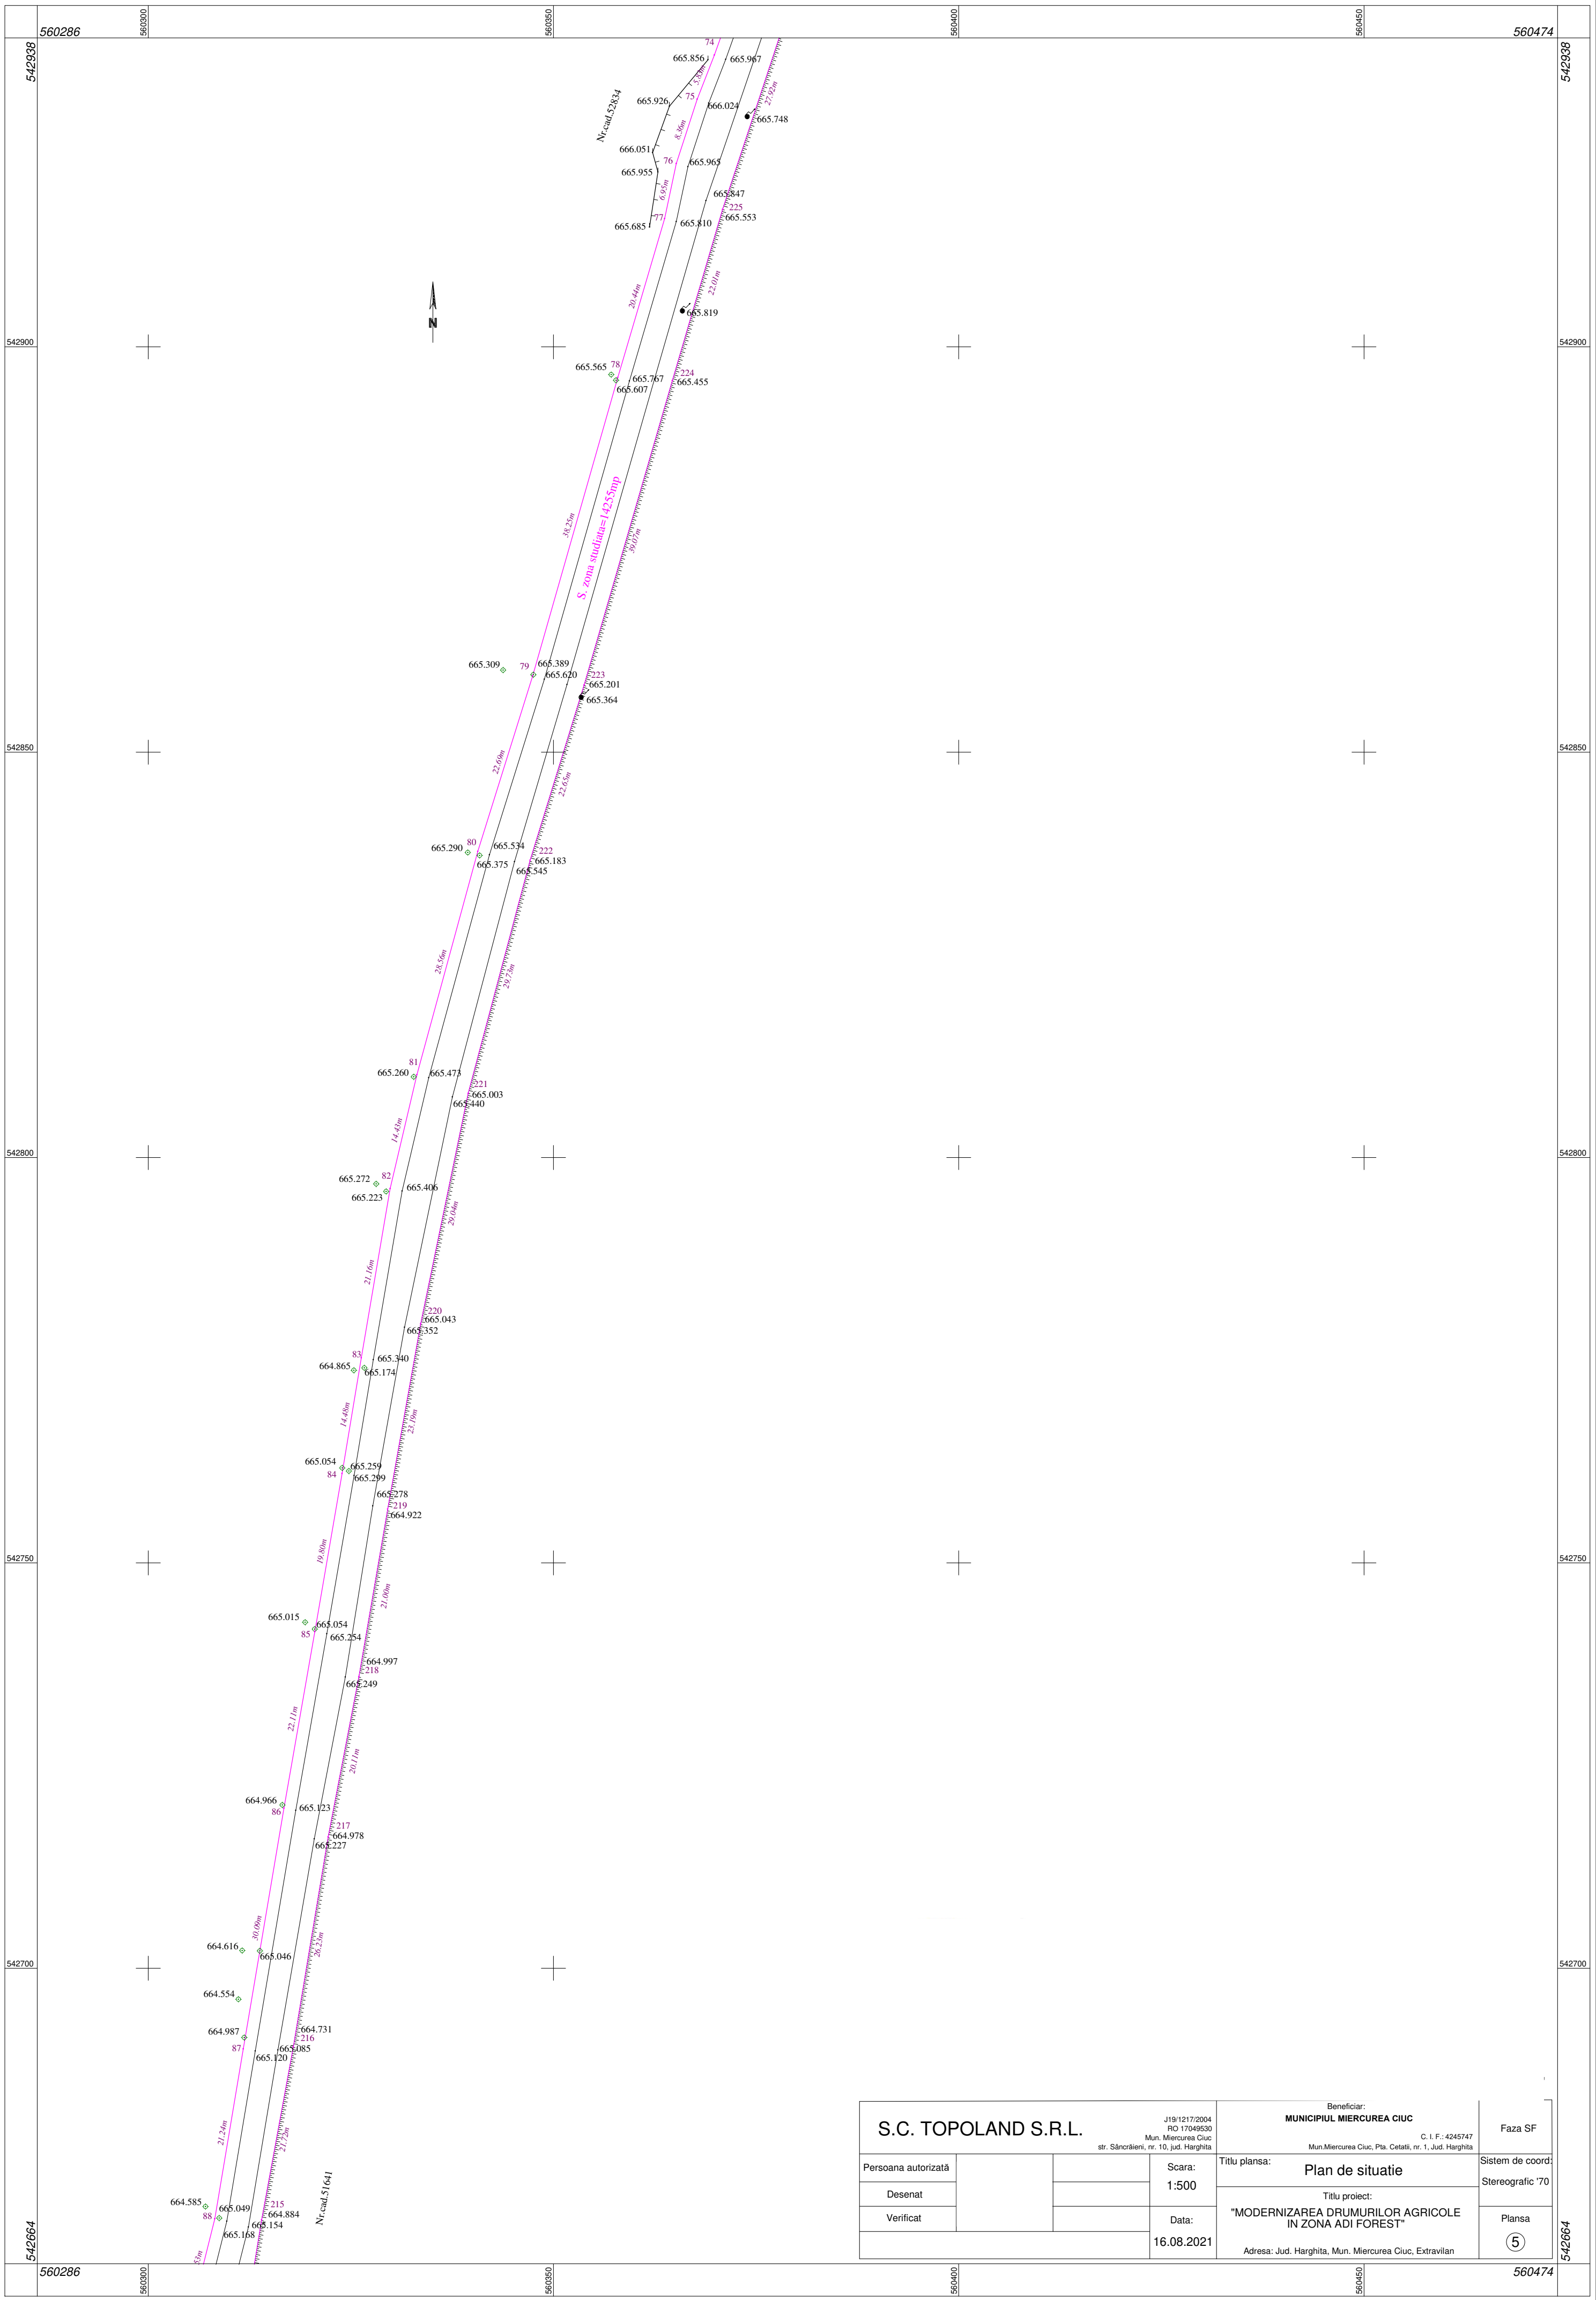


S.C. TOPOLAND S.R.L.			J19/1217/2004 RO 17049530 Mun. Miercurea Ciuc str. Săncrăieni, nr. 10, jud. Harghita	Beneficiar: MUNICIPIUL MIERCUREA CIUC C. I. F.: 4245747 Mun. Miercurea Ciuc, Pla. Cetății, nr. 1, Jud. Harghita	Faza SF
Persoana autorizată			Scara: 1:500	Titlu plansa: Plan de situație	Sistem de coord: Stereografic '70
Desenat				Titlu proiect: "MODERNIZAREA DRUMURILOR AGRICOLE IN ZONA ADI FOREST"	Plansa ⑤
Verificat			Data: 16.08.2021	Adresa: Jud. Harghita, Mun. Miercurea Ciuc, Extravilan	

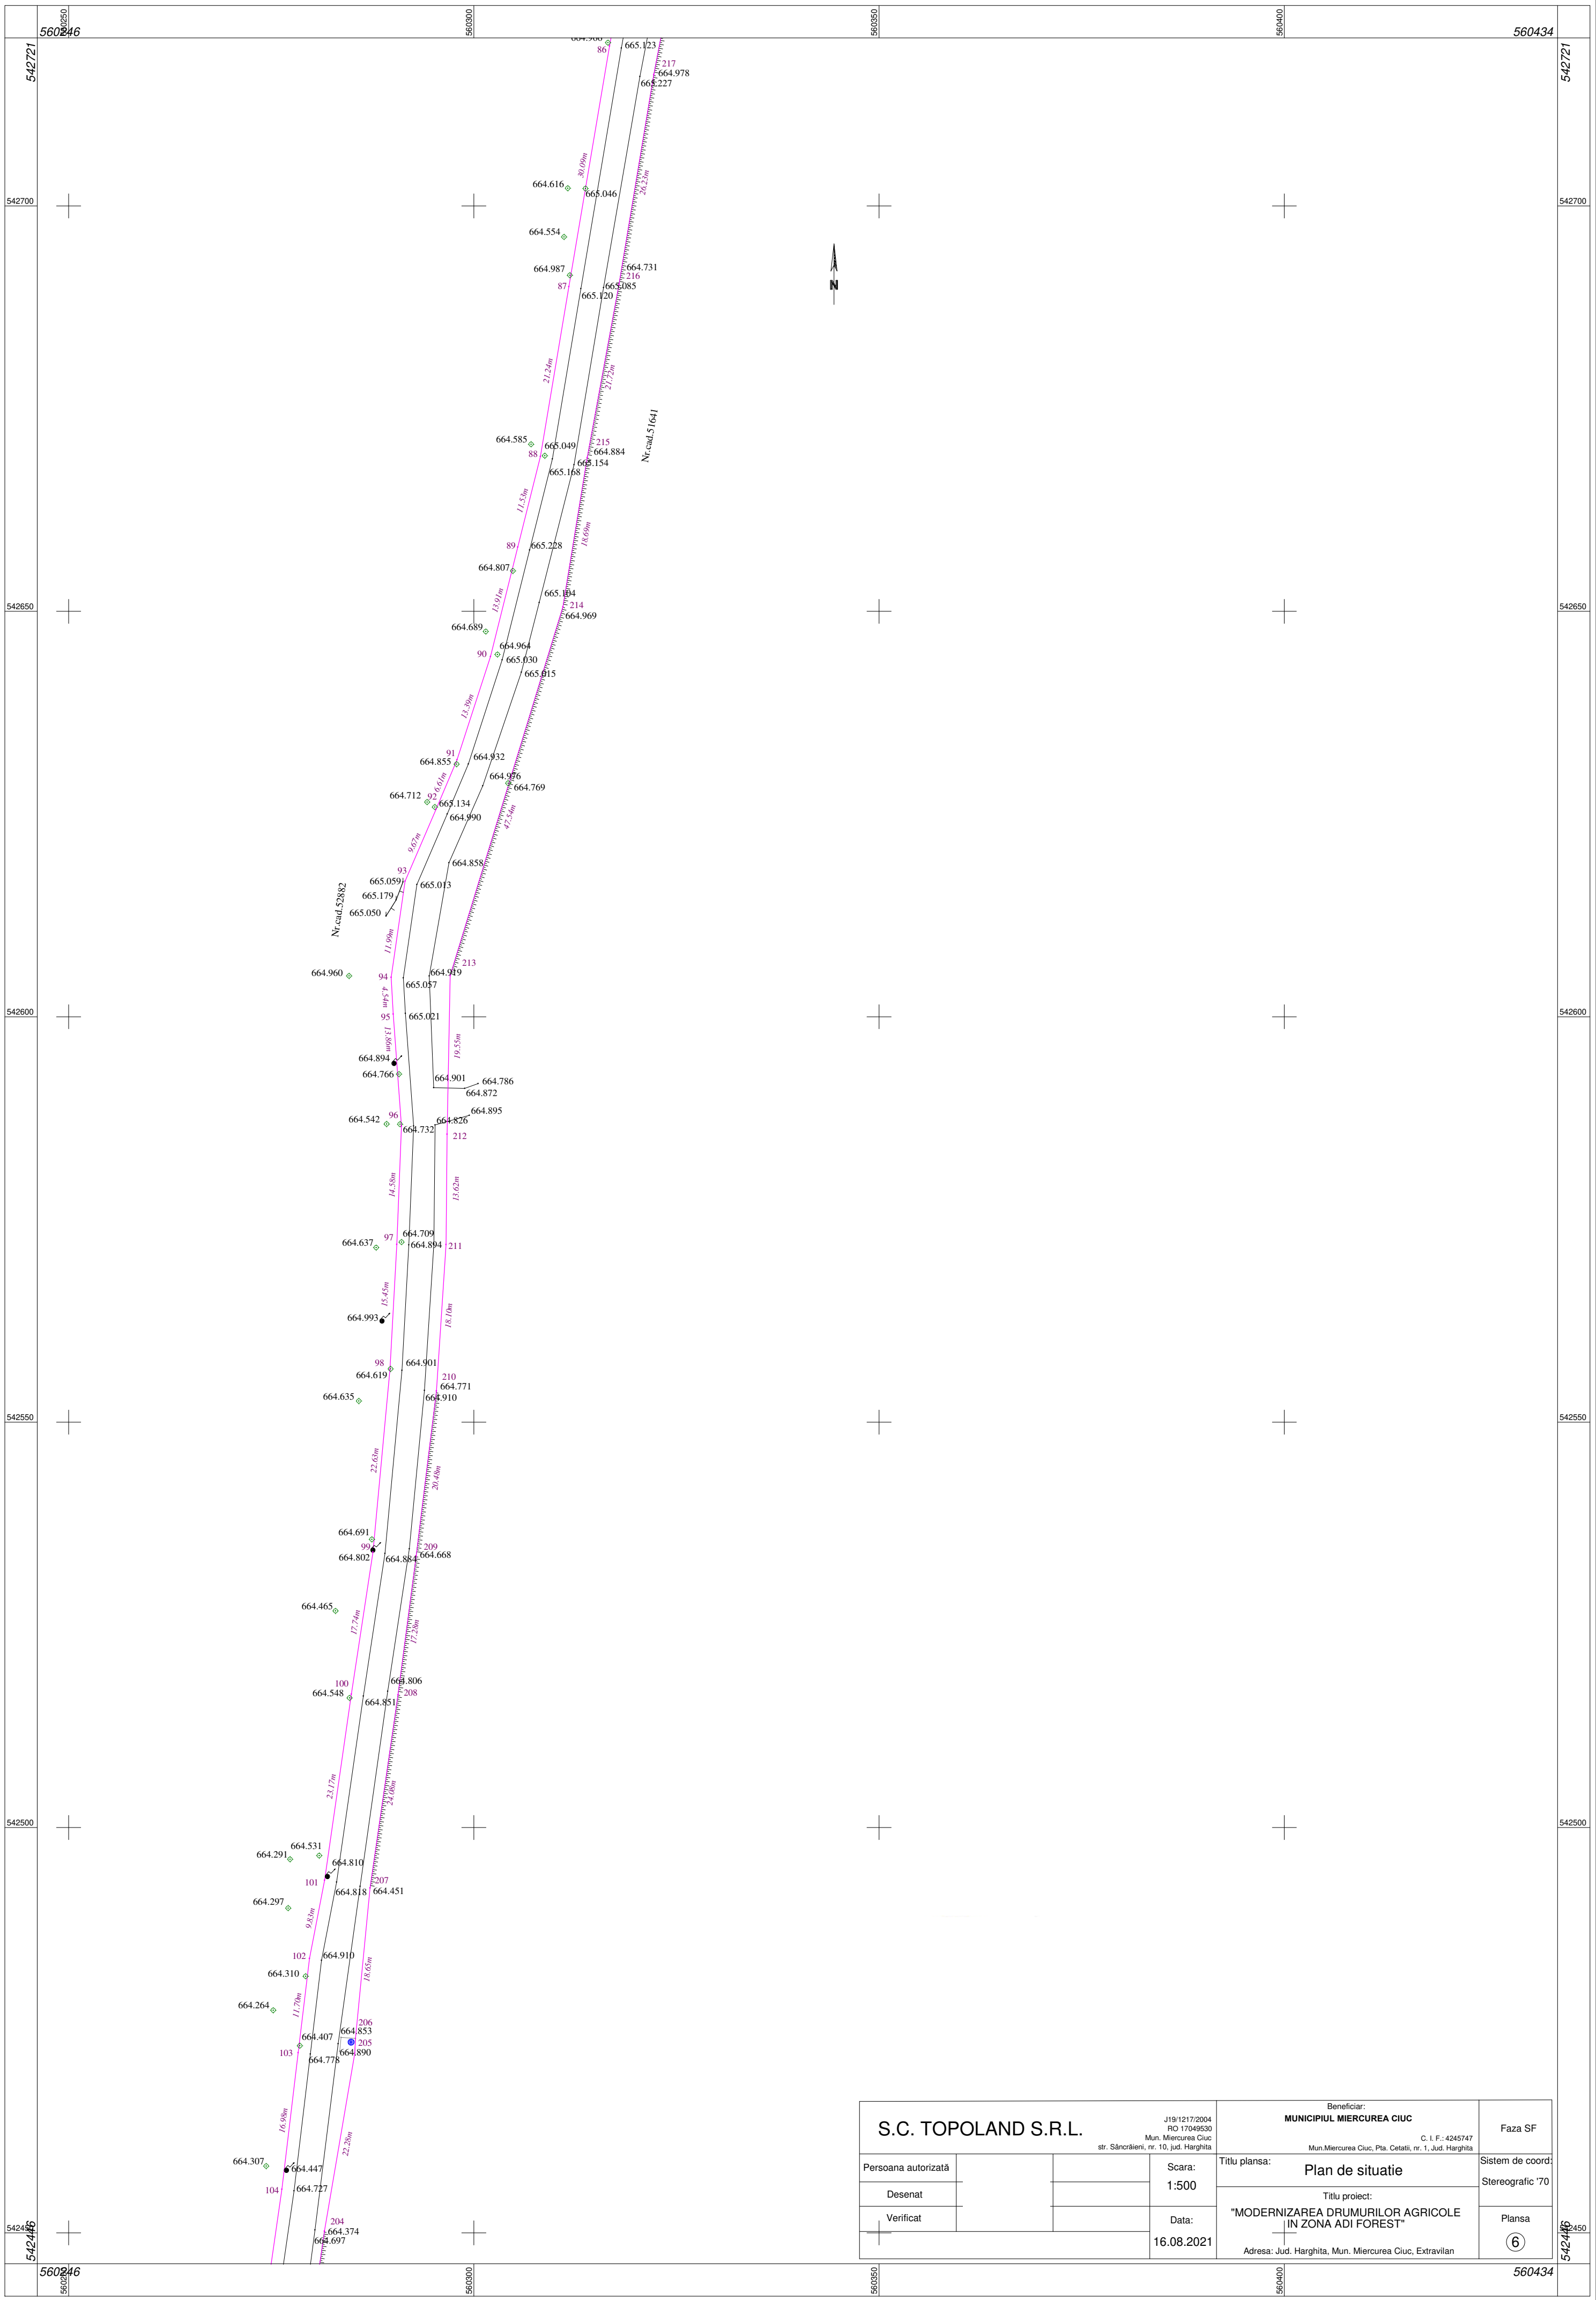


S.C. TOPOLAND S.R.L.			J19/1217/2004 RO 17049530 Mun. Miercurea Ciuc str. Săncrăieni, nr. 10, Jud. Harghita	Beneficiar: MUNICIPIUL MIERCUREA CIUC C. I. F.: 4245747 Mun. Miercurea Ciuc, Pta. Cetatii, nr. 1, Jud. Harghita	Faza SF
Persoana autorizată			Scara: 1:500	Titlu plansa: Plan de situatie	Sistem de coord: Stereografic '70
Desenat					
Verificat			Data: 16.08.2021	Titlu proiect: "MODERNIZAREA DRUMURILOR AGRICOLE IN ZONA ADI FOREST"	Plansa ⑥
				Adresa: Jud. Harghita, Mun. Miercurea Ciuc, Extravilan	

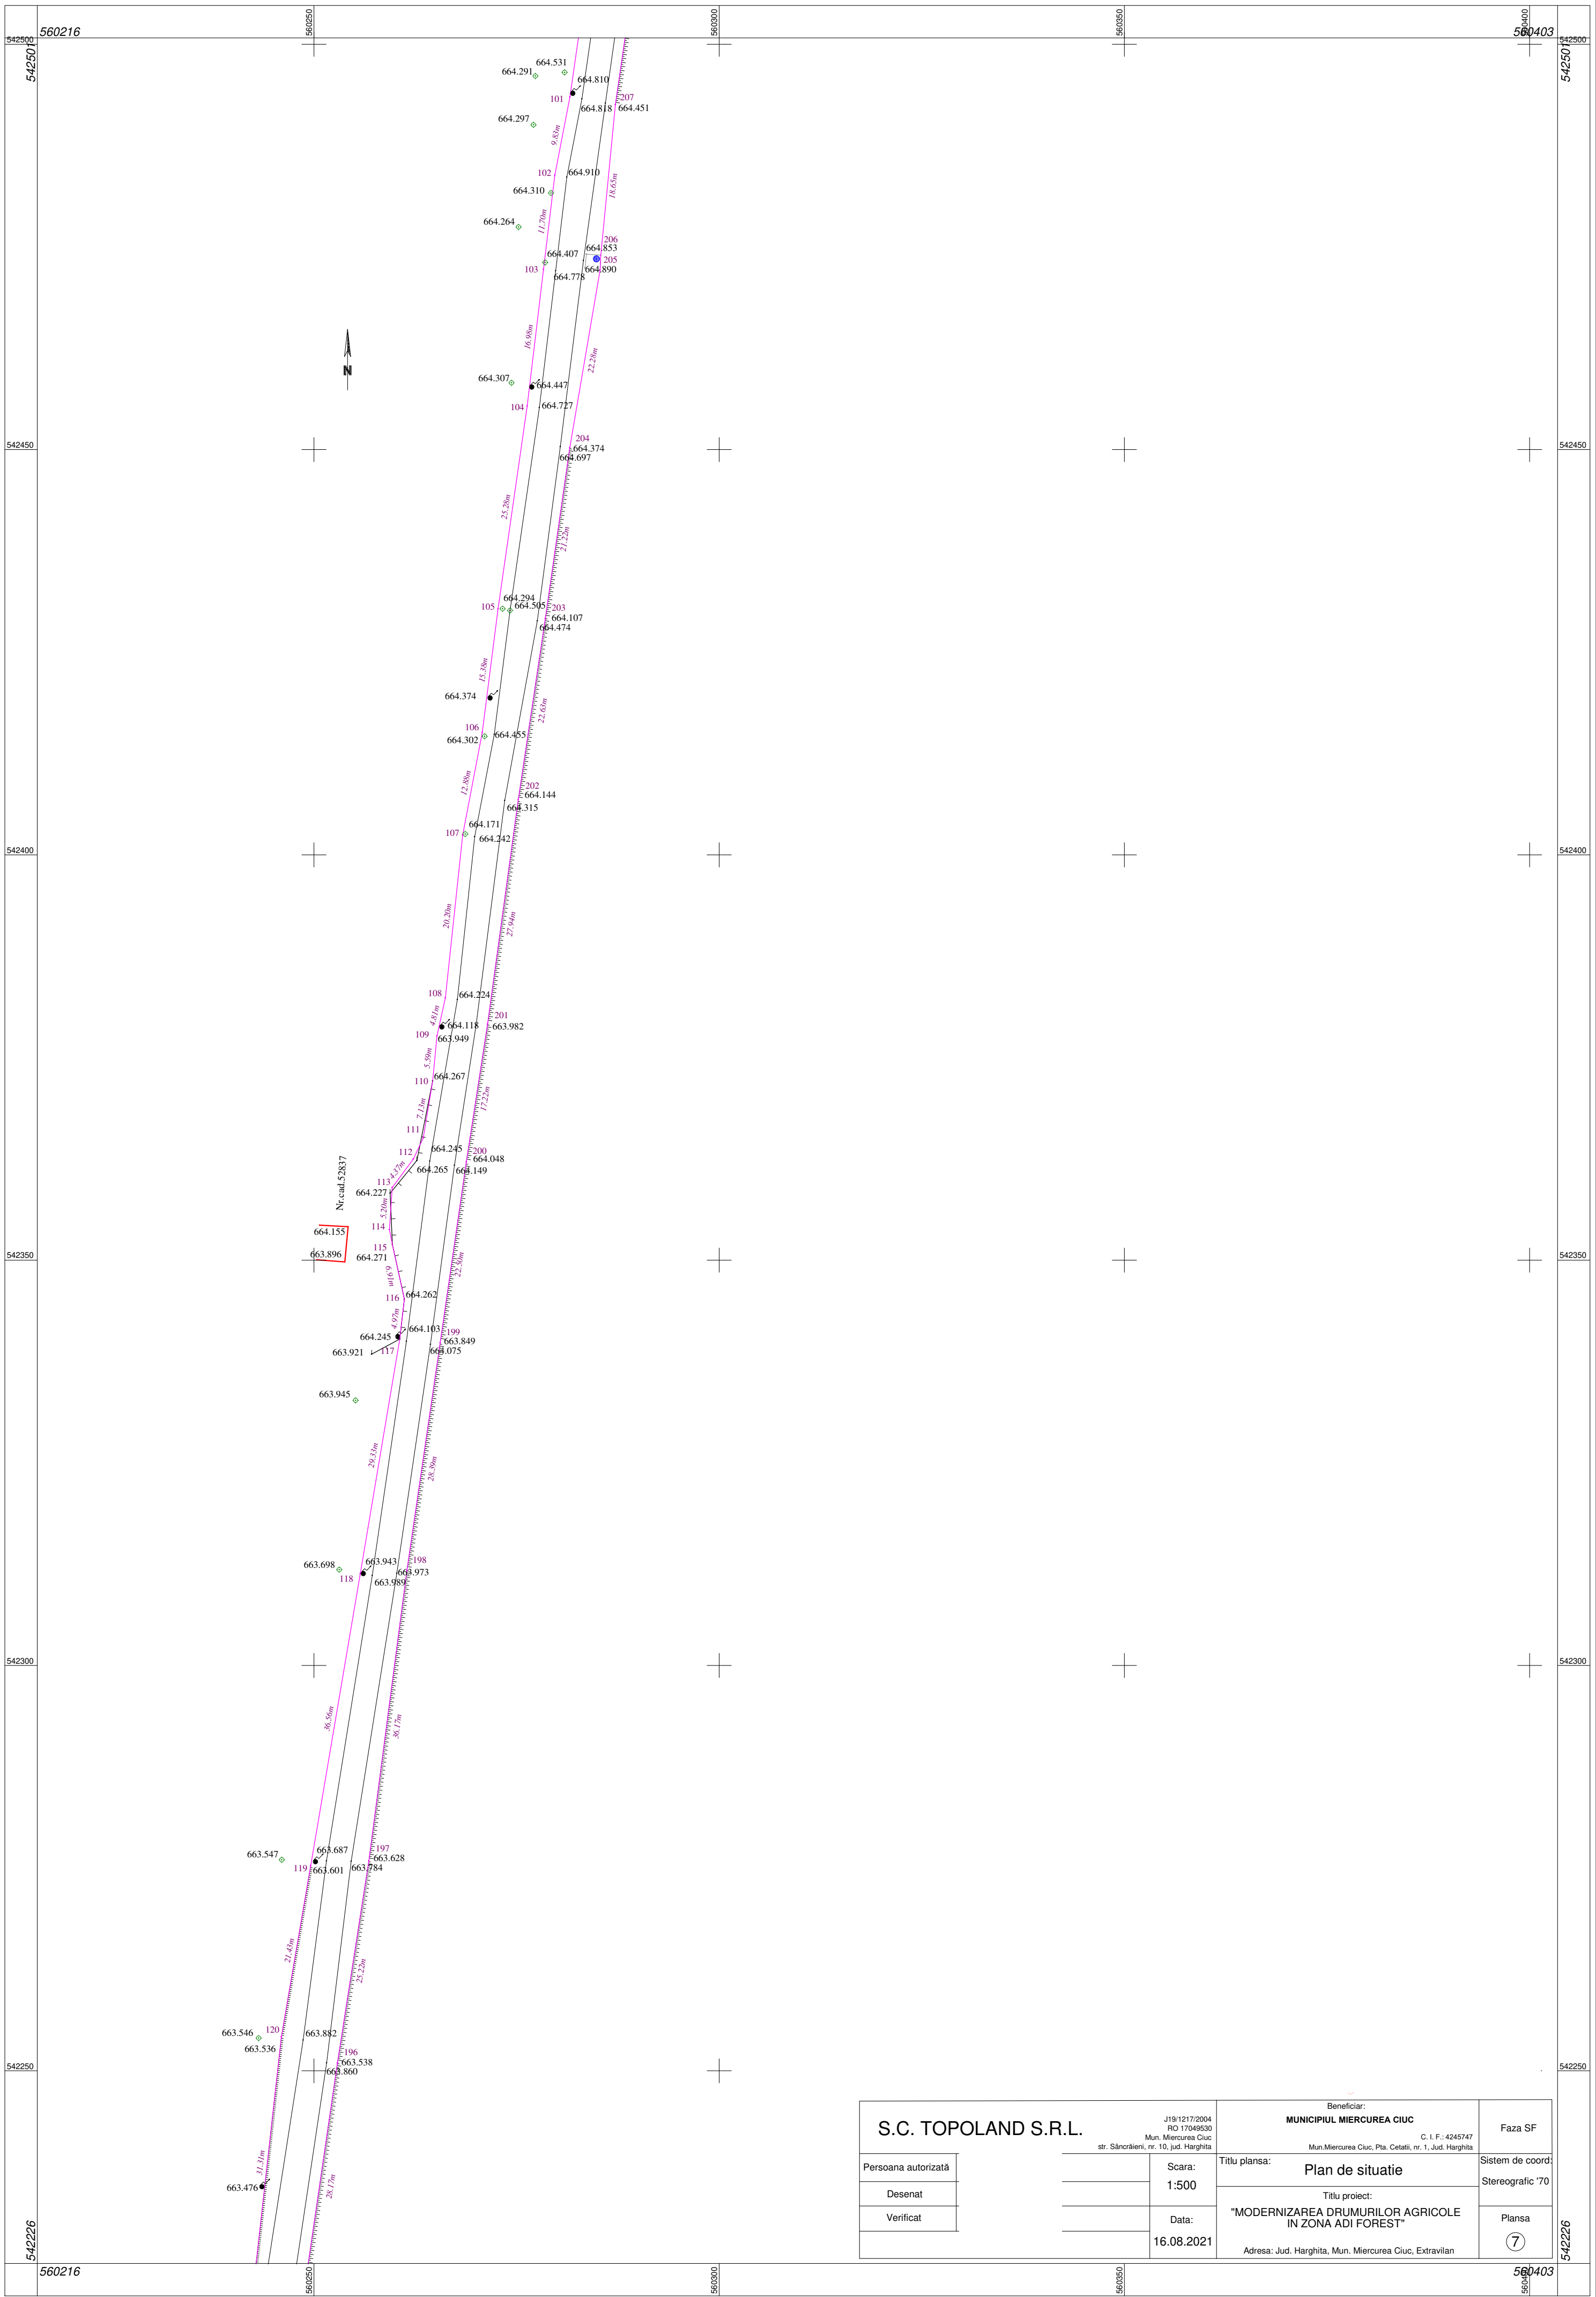

S.C. TOPOLAND S.R.L.		Beneficiar: MUNICIPIUL MIERCUREA CIUC C. I. F.: 4245747 Mun. Miercurea Ciuc, Pia. Cetatii, nr. 1, Jud. Harghita	
Persoana autorizată		Scara: 1:500	Titlu plansa: Plan de situatie
Desenat		Data: 16.08.2021	Sistem de coord: Stereografic '70
Verificat			Plansa 7
		Adresa: Jud. Harghita, Mun. Miercurea Ciuc, Extravilan	

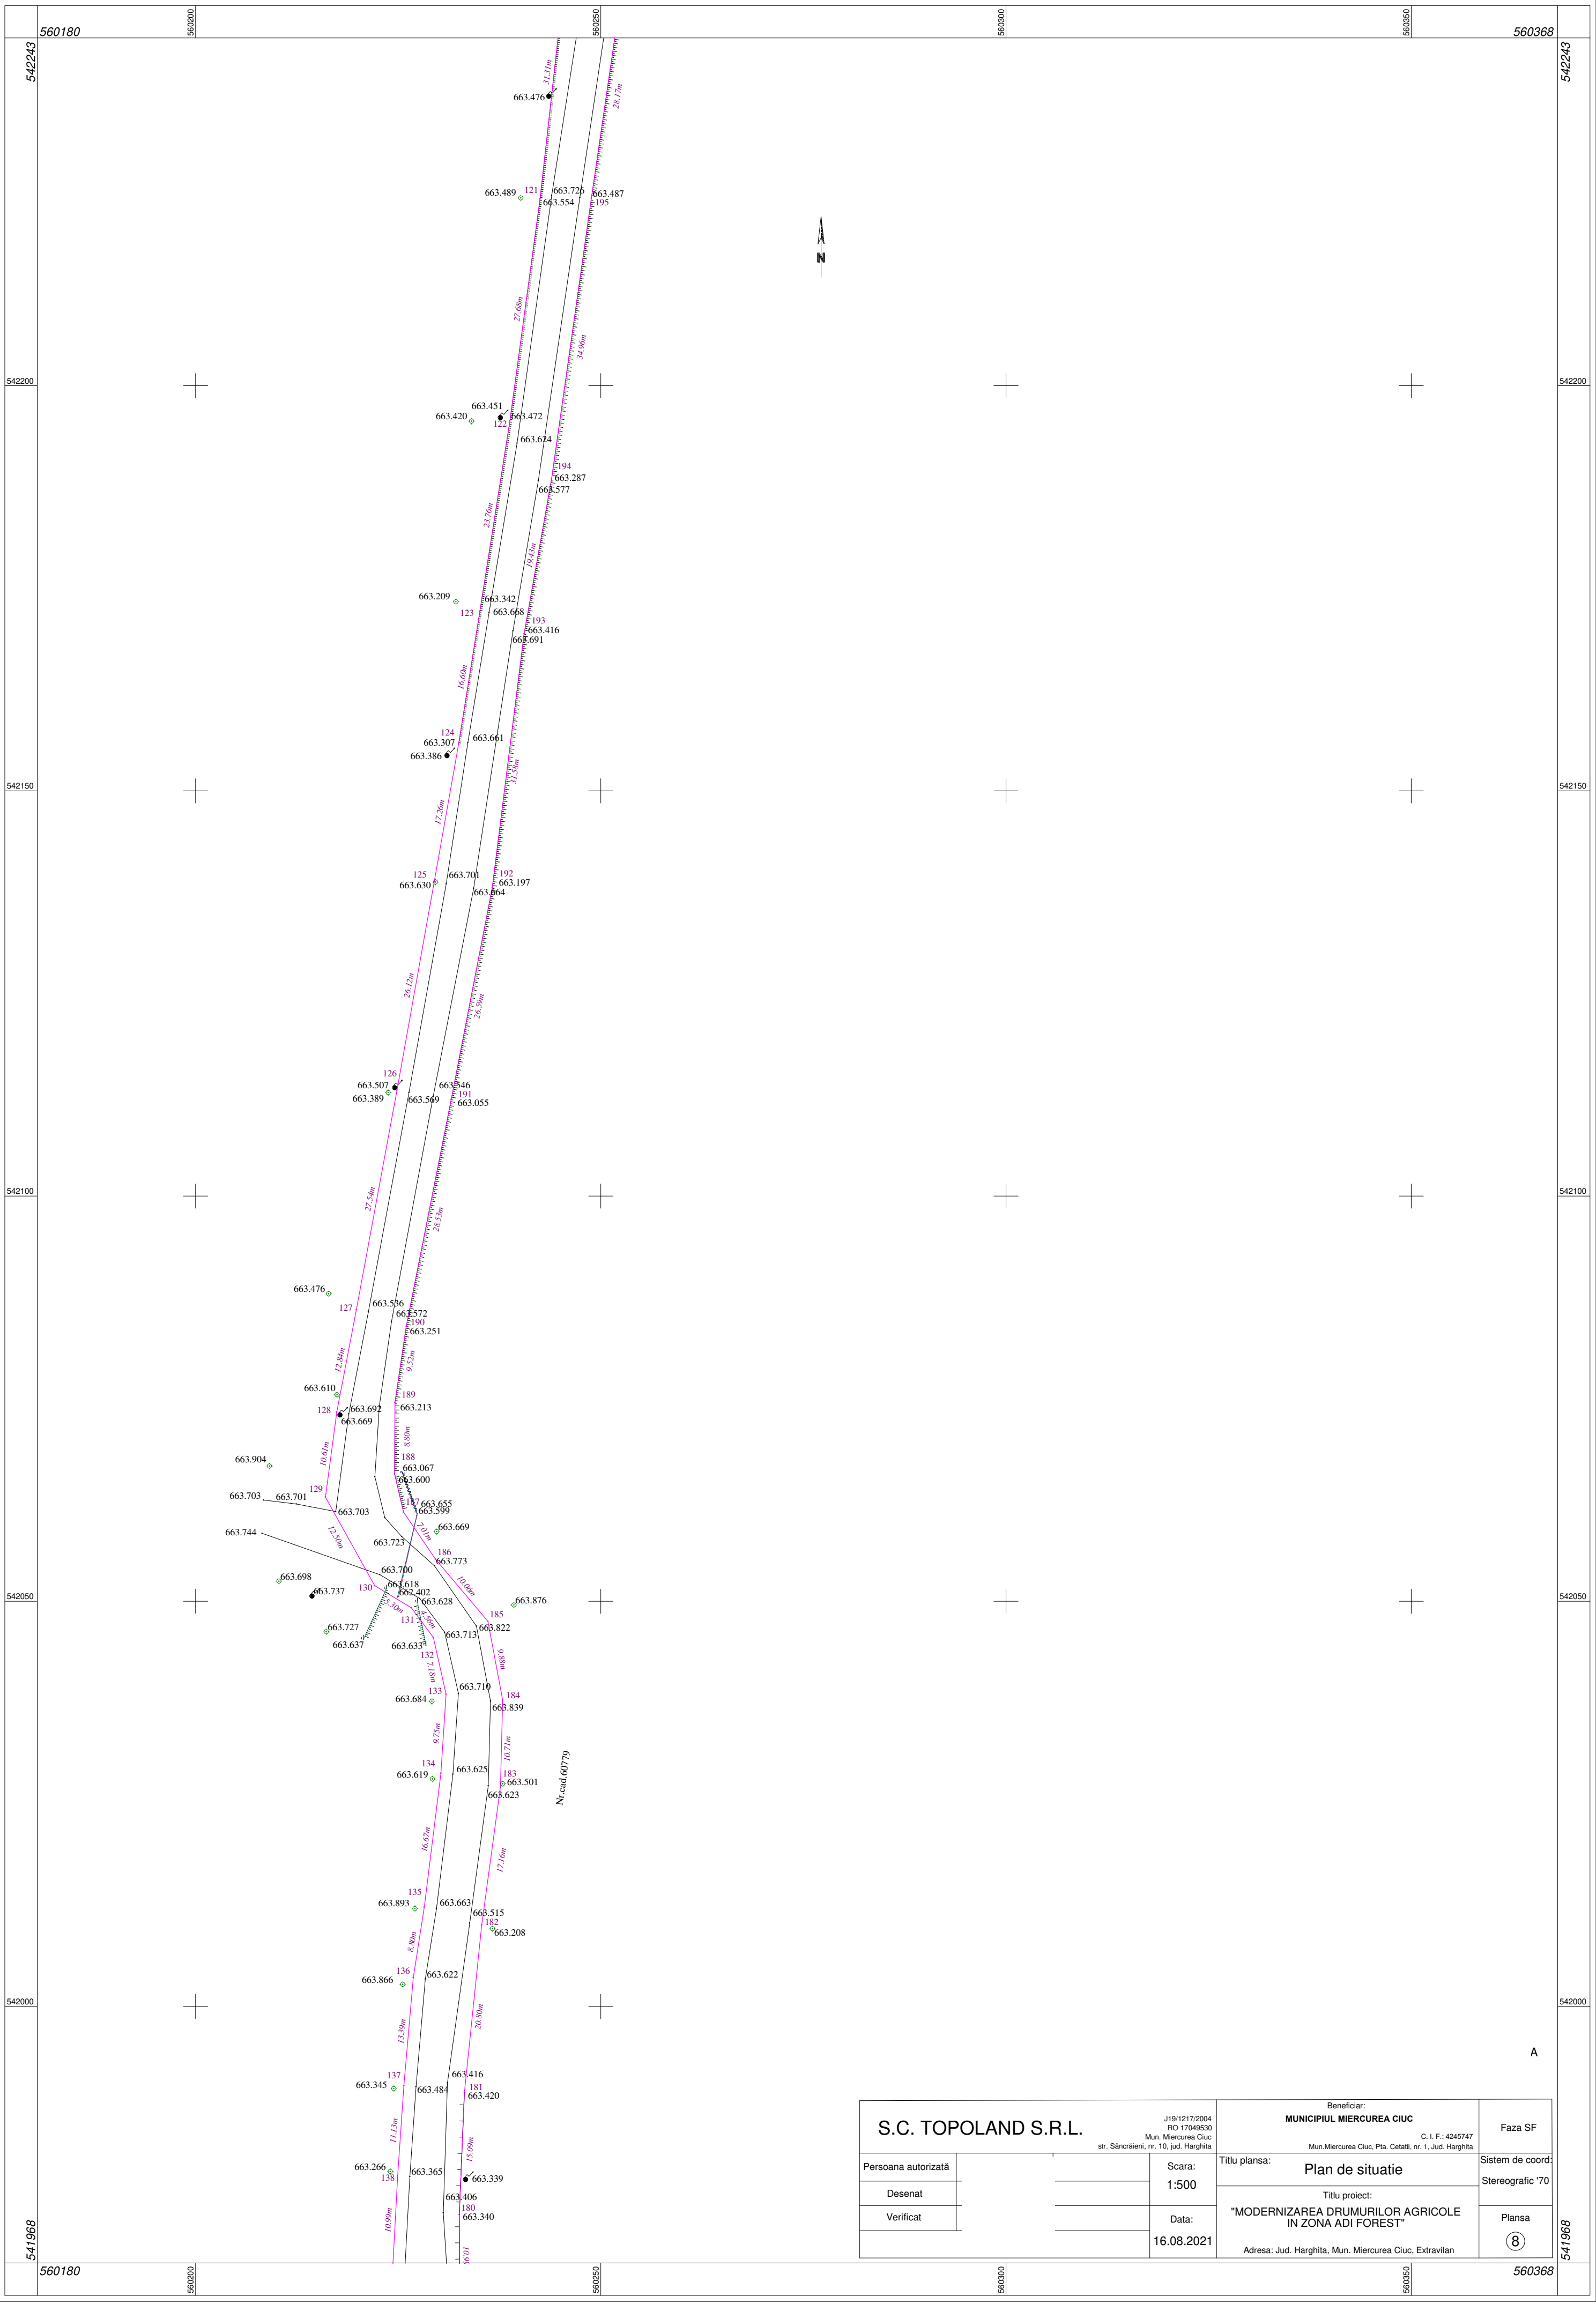


S.C. TOPOLAND S.R.L.		Beneficiar: MUNICIPIUL MIERCUREA CIUC C. I. F.: 4245747 Mun. Miercurea Ciuc str. Săncrăieni, nr. 10, jud. Harghita	
Persoana autorizată		Scara: 1:500	Titlu plansa: Plan de situatie
Desenat		Data: 16.08.2021	Sistem de coord: Stereografic '70
Verificat			Plansa 8
		Adresa: Jud. Harghita, Mun. Miercurea Ciuc, Extravilan	

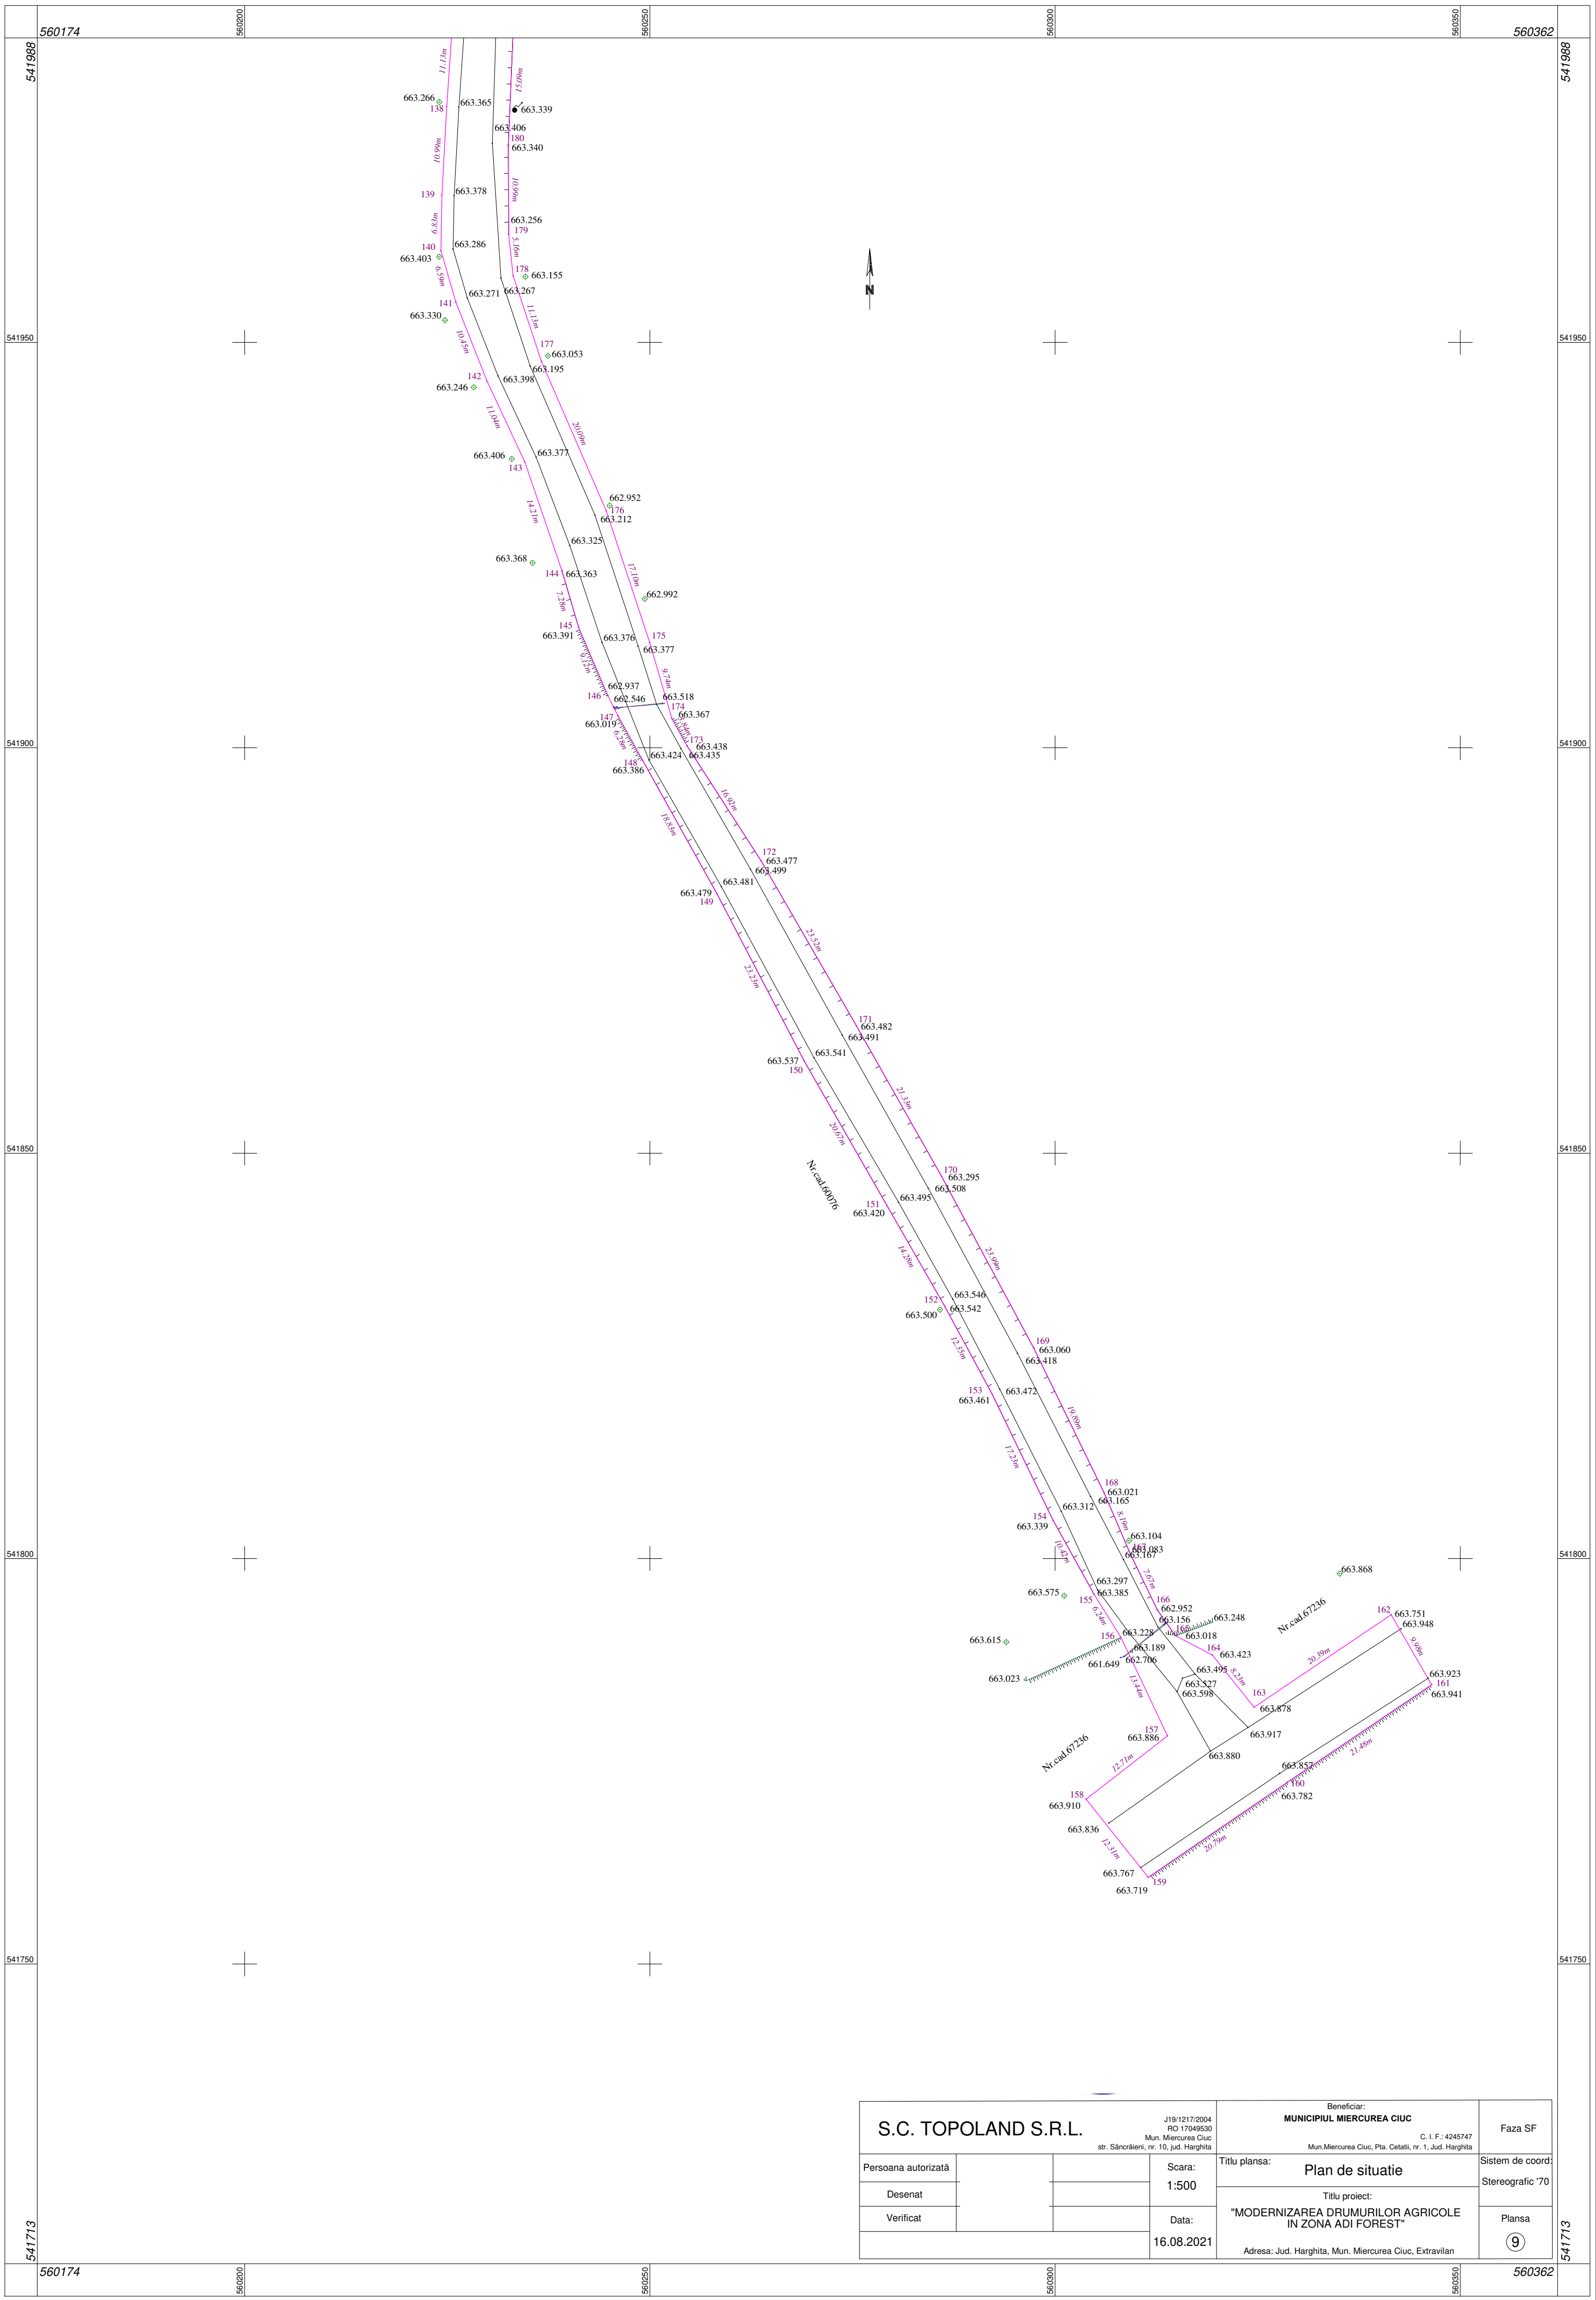


S.C. TOPOLAND S.R.L.			Beneficiar: MUNICIPIUL MIERCUREA CIUC		Faza SF
J19/1217/2004 RO 17049530 Mun. Miercurea Ciuc str. Săncrăieni, nr. 10, jud. Harghita			C. I. F.: 4245747 Mun. Miercurea Ciuc, Pta. Cetatii, nr. 1, Jud. Harghita		
Persoana autorizată			Scara: 1:500	Titlu plansa: Plan de situatie	Sistem de coord: Stereografic '70
Desenat					
Verificat			Data: 16.08.2021	Titlu proiect: "MODERNIZAREA DRUMURILOR AGRICOLE IN ZONA ADI FOREST"	Plansa <div>9</div>
			Adresa: Jud. Harghita, Mun. Miercurea Ciuc, Extravilan		


39623/14.09.2021
PV 1503/20.09.2021
Mențiuni:
Zona supusă investiției se suprapune parțial peste imobilele limitrofe drumului agricol, înscrise în evidențele de cadastru și publicitate imobiliară.

S.C. TOPOLAND S.R.L.		Beneficiar: MUNICIPIUL MIERCUREA CIUC C. I. F.: 4245747 Mun. Miercurea Ciuc, Pia. Cetatii, nr. 1, Jud. Harghita		Faza SF
Persoana autorizată	:	Scara:	Titlu plansa:	Sistem de coord:
Desenat	:	1:500	Plan de situatie	Stereografic '70
Verificat	:	Data:	Titlu proiect:	Plansa
		16.08.2021	"MODERNIZAREA DRUMURILOR AGRICOLE IN ZONA ADI FOREST"	①
		Adresa: Jud. Harghita, Mun. Miercurea Ciuc, Extravilan		

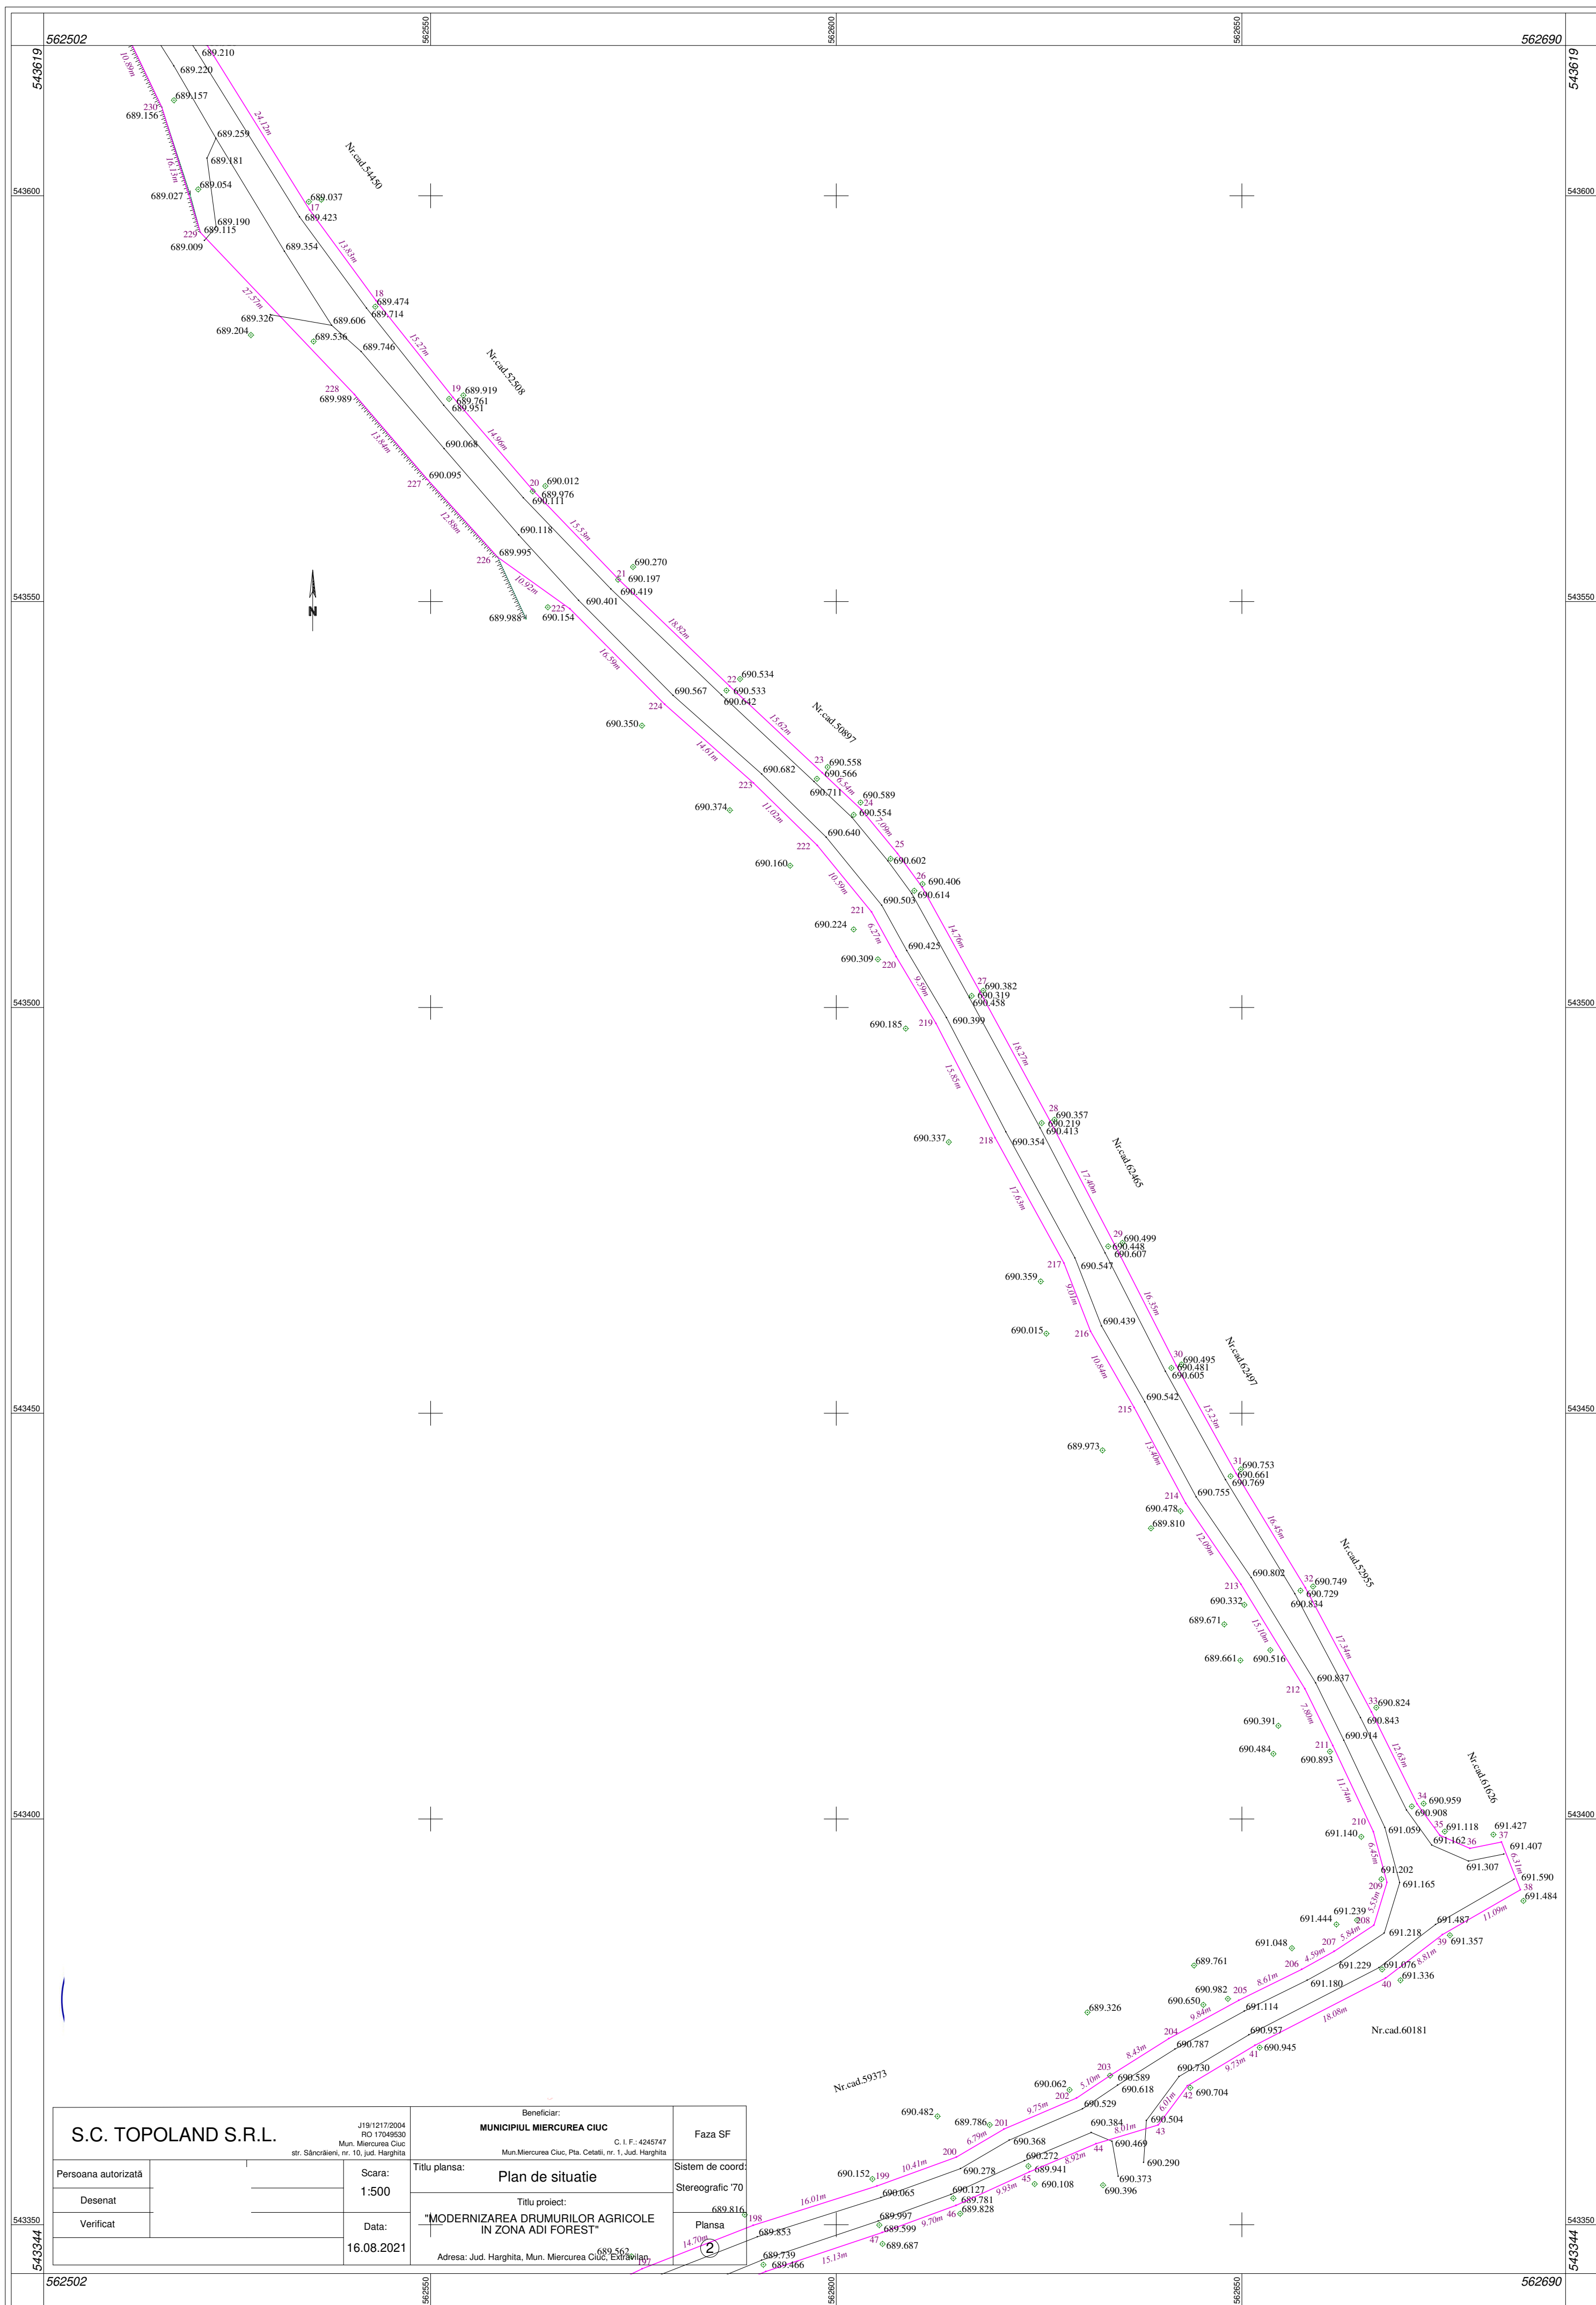

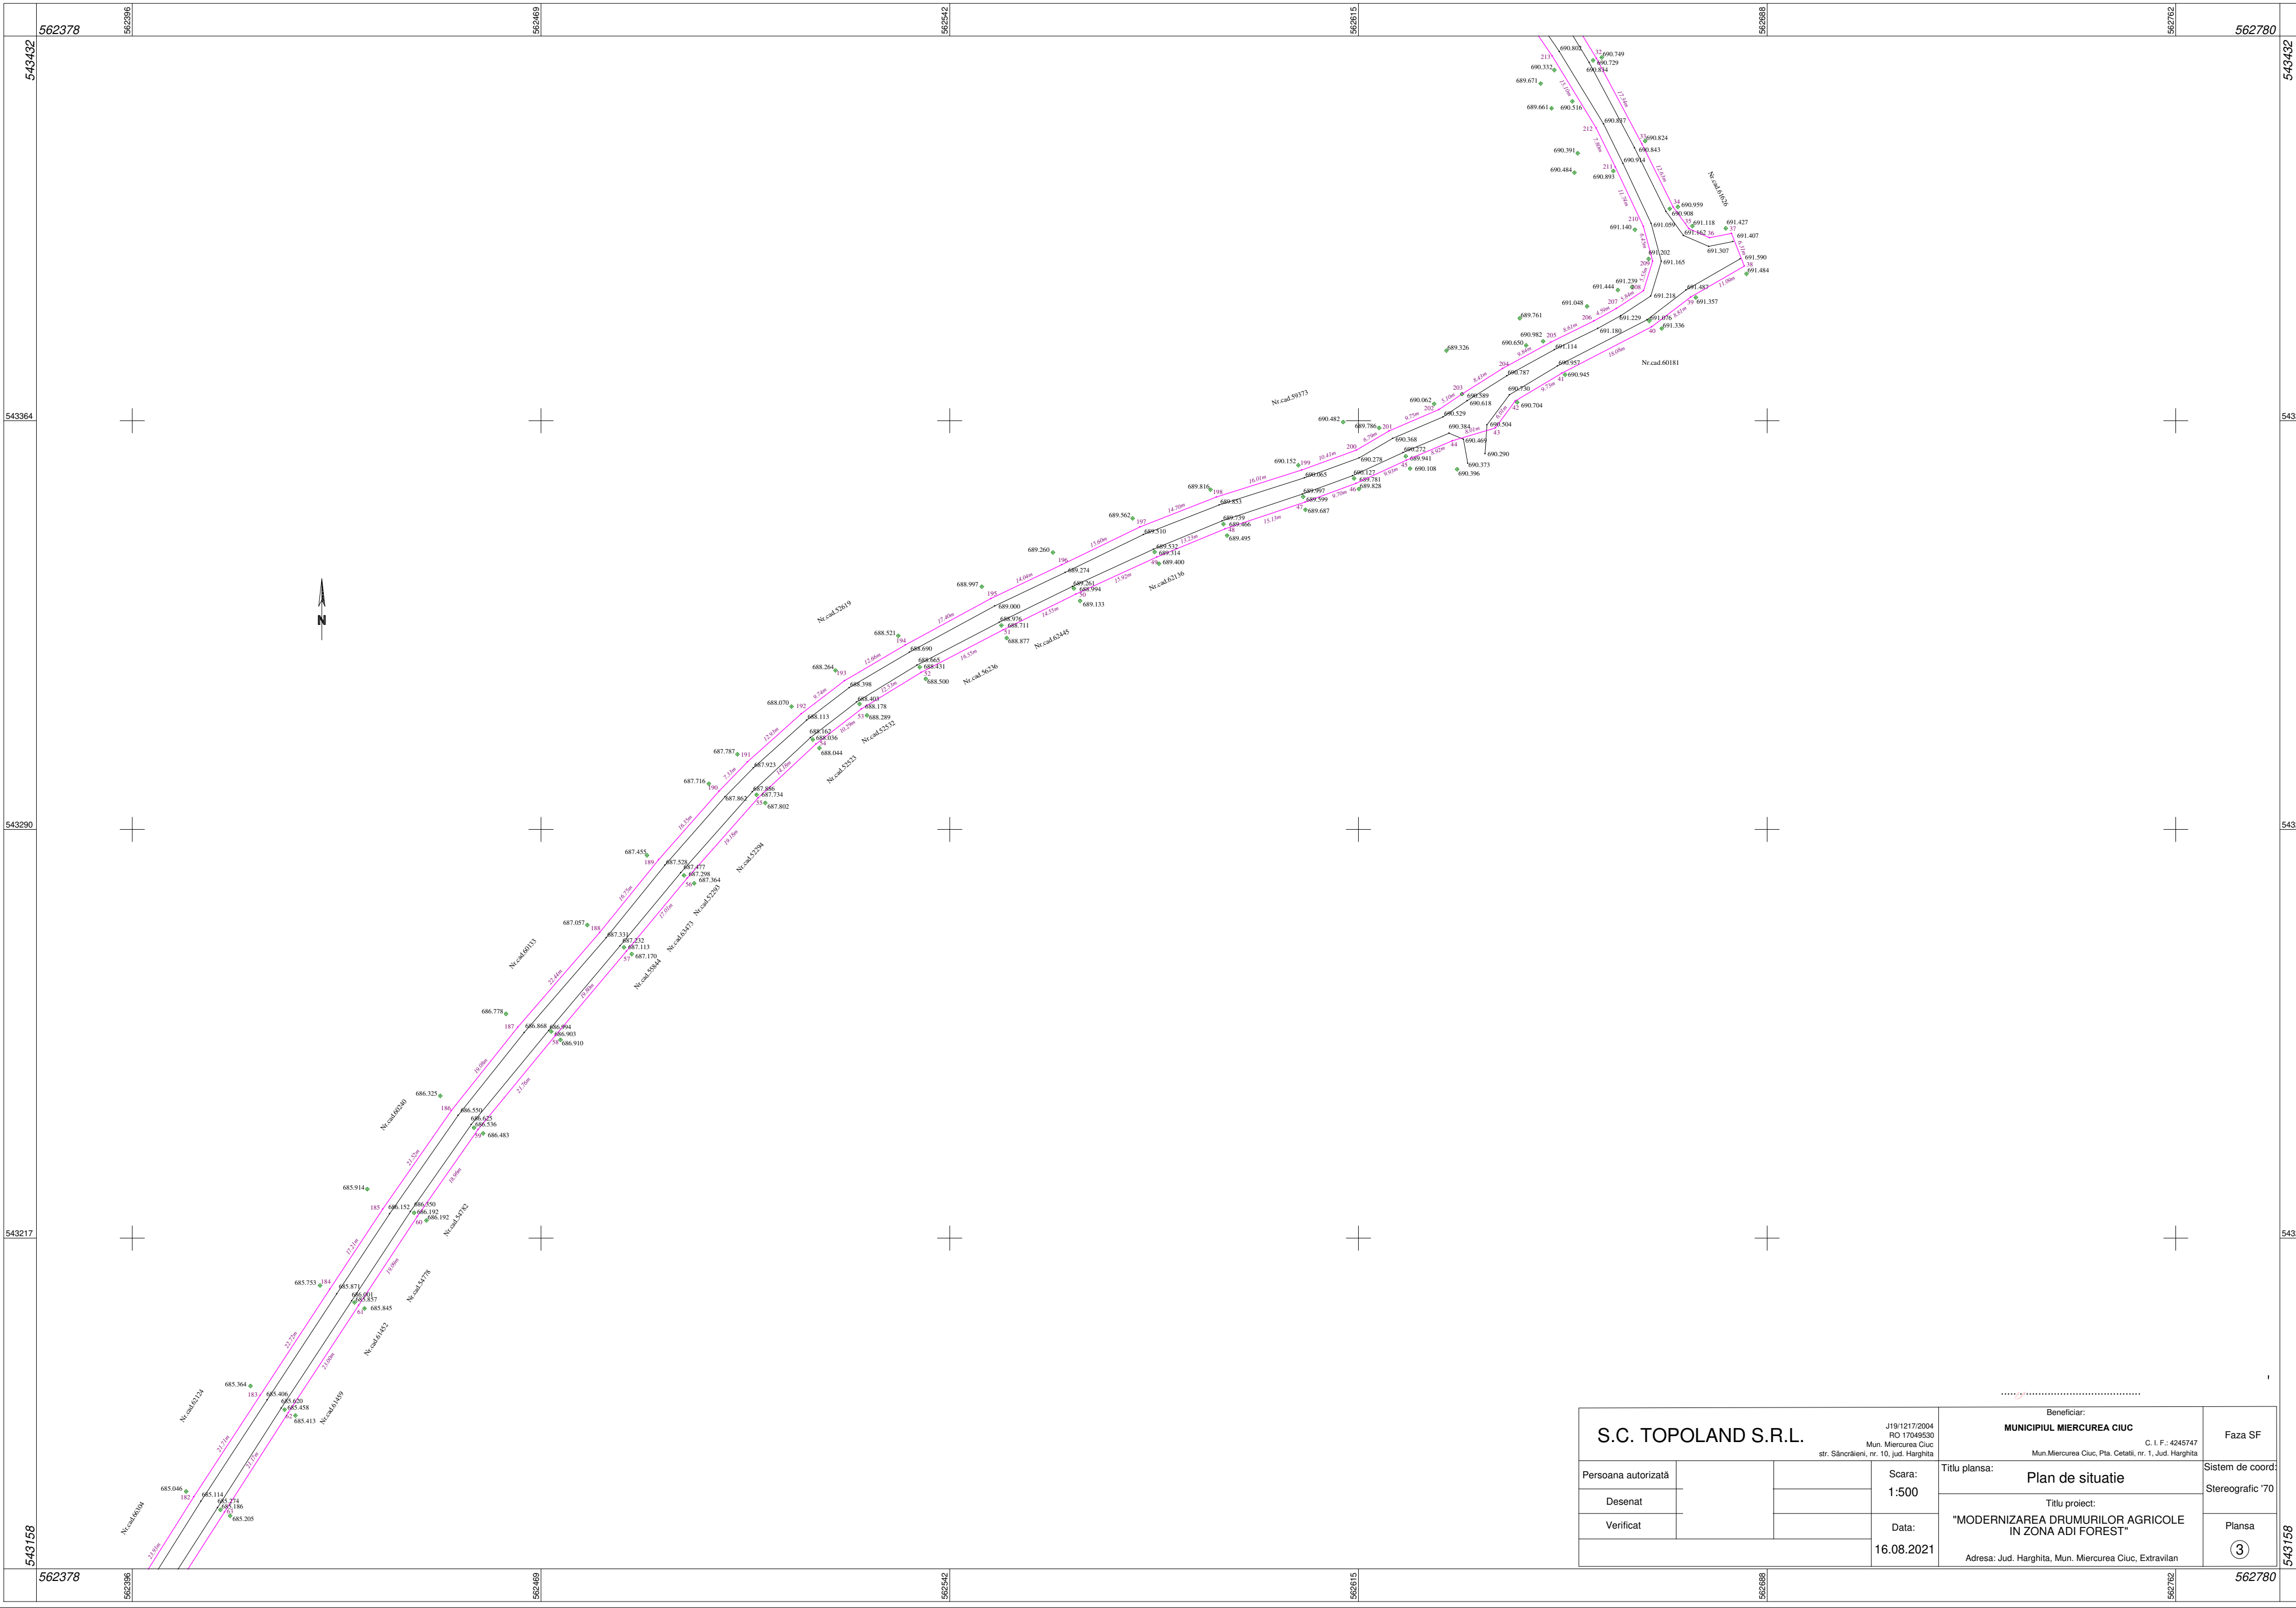

S.C. TOPOLAND S.R.L.			J19/1217/2004 RO 17049530 Mun. Miercurea Ciuc str. Săncrăieni, nr. 10, jud. Harghita	Beneficiar: MUNICIPIUL MIERCUREA CIUC C. I. F.: 4245747 Mun.Miercurea Ciuc, Pta. Cetatii, nr. 1, Jud. Harghita	Faza SF
Persoana autorizată			Scara: 1:500	Titlu plansa: Plan de situatie	Sistem de coord: Stereografic '70
Desenat				Titlu proiect: "MODERNIZAREA DRUMURILOR AGRICOLE IN ZONA ADI FOREST"	Plansa ③
Verificat			Data: 16.08.2021	Adresa: Jud. Harghita, Mun. Miercurea Ciuc, Extravilan	

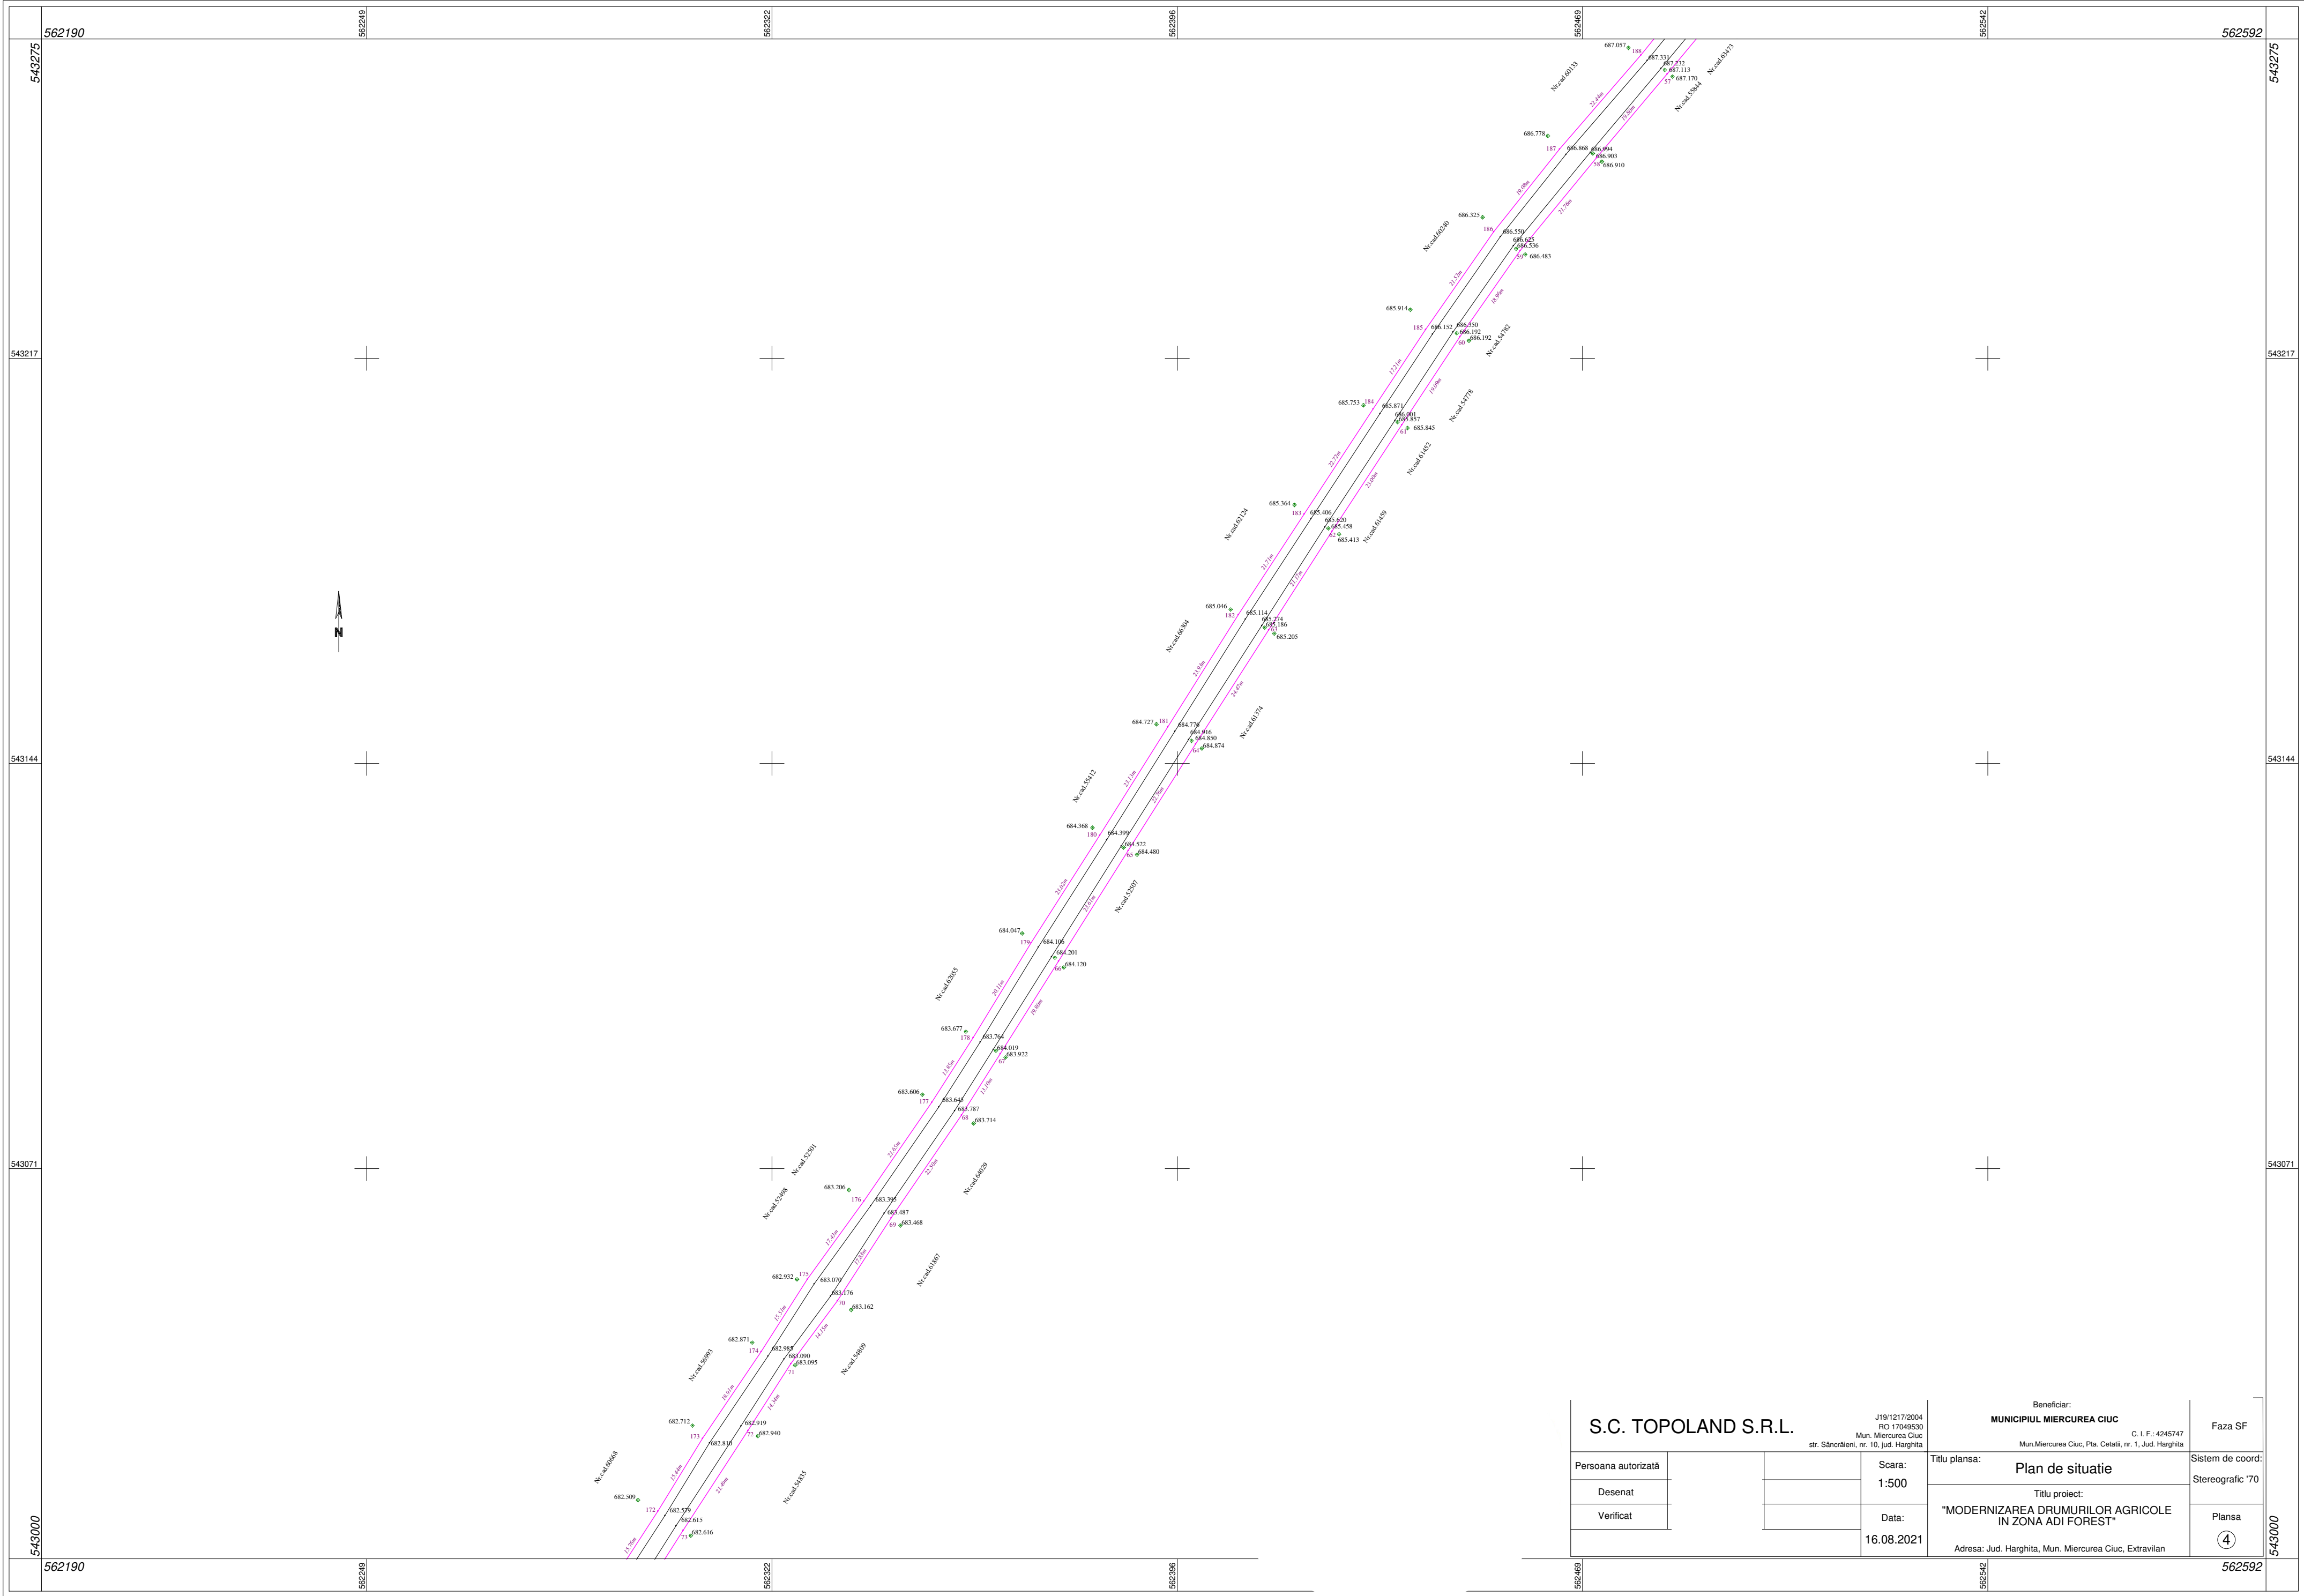

S.C. TOPOLAND S.R.L.

J19/1217/2004
RO 17049530
Mun. Miercurea Ciuc
str. Săncrăieni, nr. 10, jud. Harghita

Beneficiar:
MUNICIPIUL MIERCUREA CIUC
C. I. F.: 4245747
Mun. Miercurea Ciuc, Pla. Cetății, nr. 1, Jud. Harghita


Faza SF

Persoana autorizată	
Desenat	
Verificat	


Scara:
1:500
Data:
16.08.2021


Titlu plansa:
Plan de situatie
Titlu proiect:
**"MODERNIZAREA DRUMURILOR AGRICOLE
IN ZONA ADI FOREST"**
Adresa: Jud. Harghita, Mun. Miercurea Ciuc, Extravilan

Sistem de coord:
Stereografic '70
Plansa
4

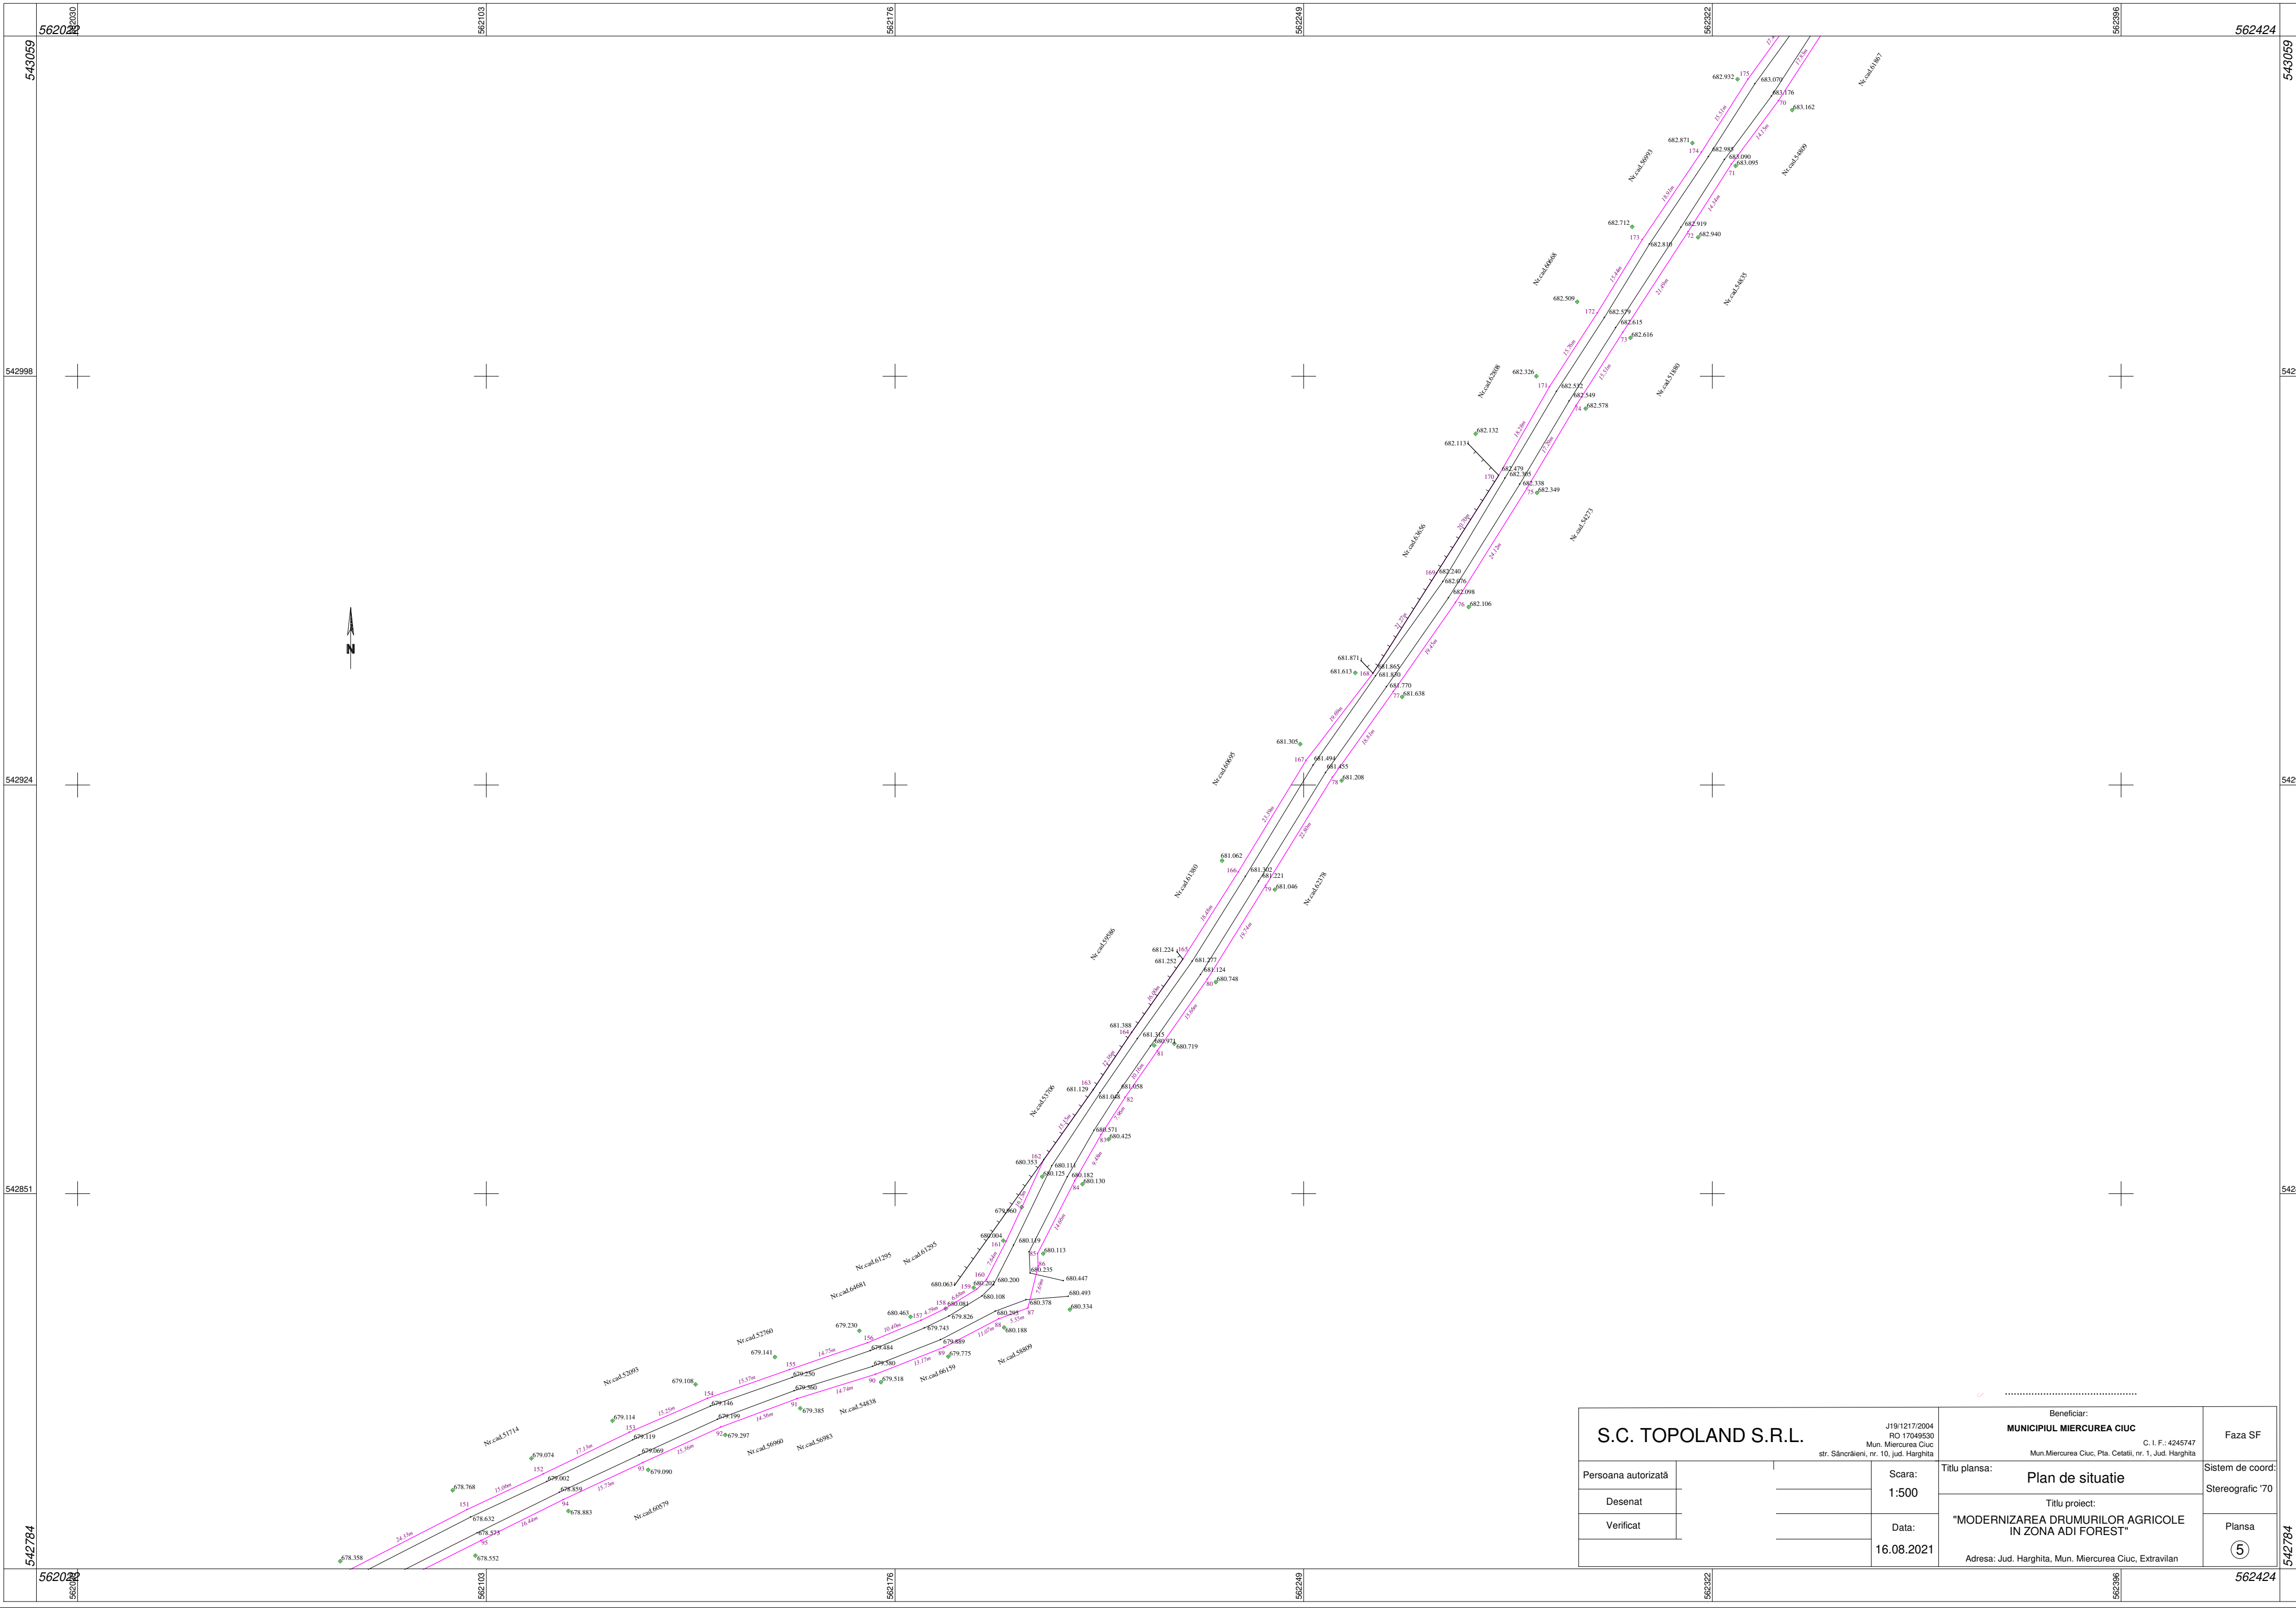


S.C. TOPOLAND S.R.L.		Beneficiar:		Faza SF
		MUNICIPIUL MIERCUREA CIUC		
		J19/1217/2004 RO 17049530 Mun. Miercurea Ciuc str. Săncrăreni, nr. 10, jud. Harghita	C. I. F.: 4245747 Mun. Miercurea Ciuc, Pta. Cetății, nr. 1, Jud. Harghita	
Persoana autorizată		Scara:	Titlu plansa:	Sistem de coord:
Desenat		1:500	Plan de situatie	Stereografic '70
Verificat		Data:	Titlu proiect:	Plansa ⑤
		16.08.2021	"MODERNIZAREA DRUMURILOR AGRICOLE IN ZONA ADI FOREST"	
		Adresa: Jud. Harghita, Mun. Miercurea Ciuc, Extravilan		

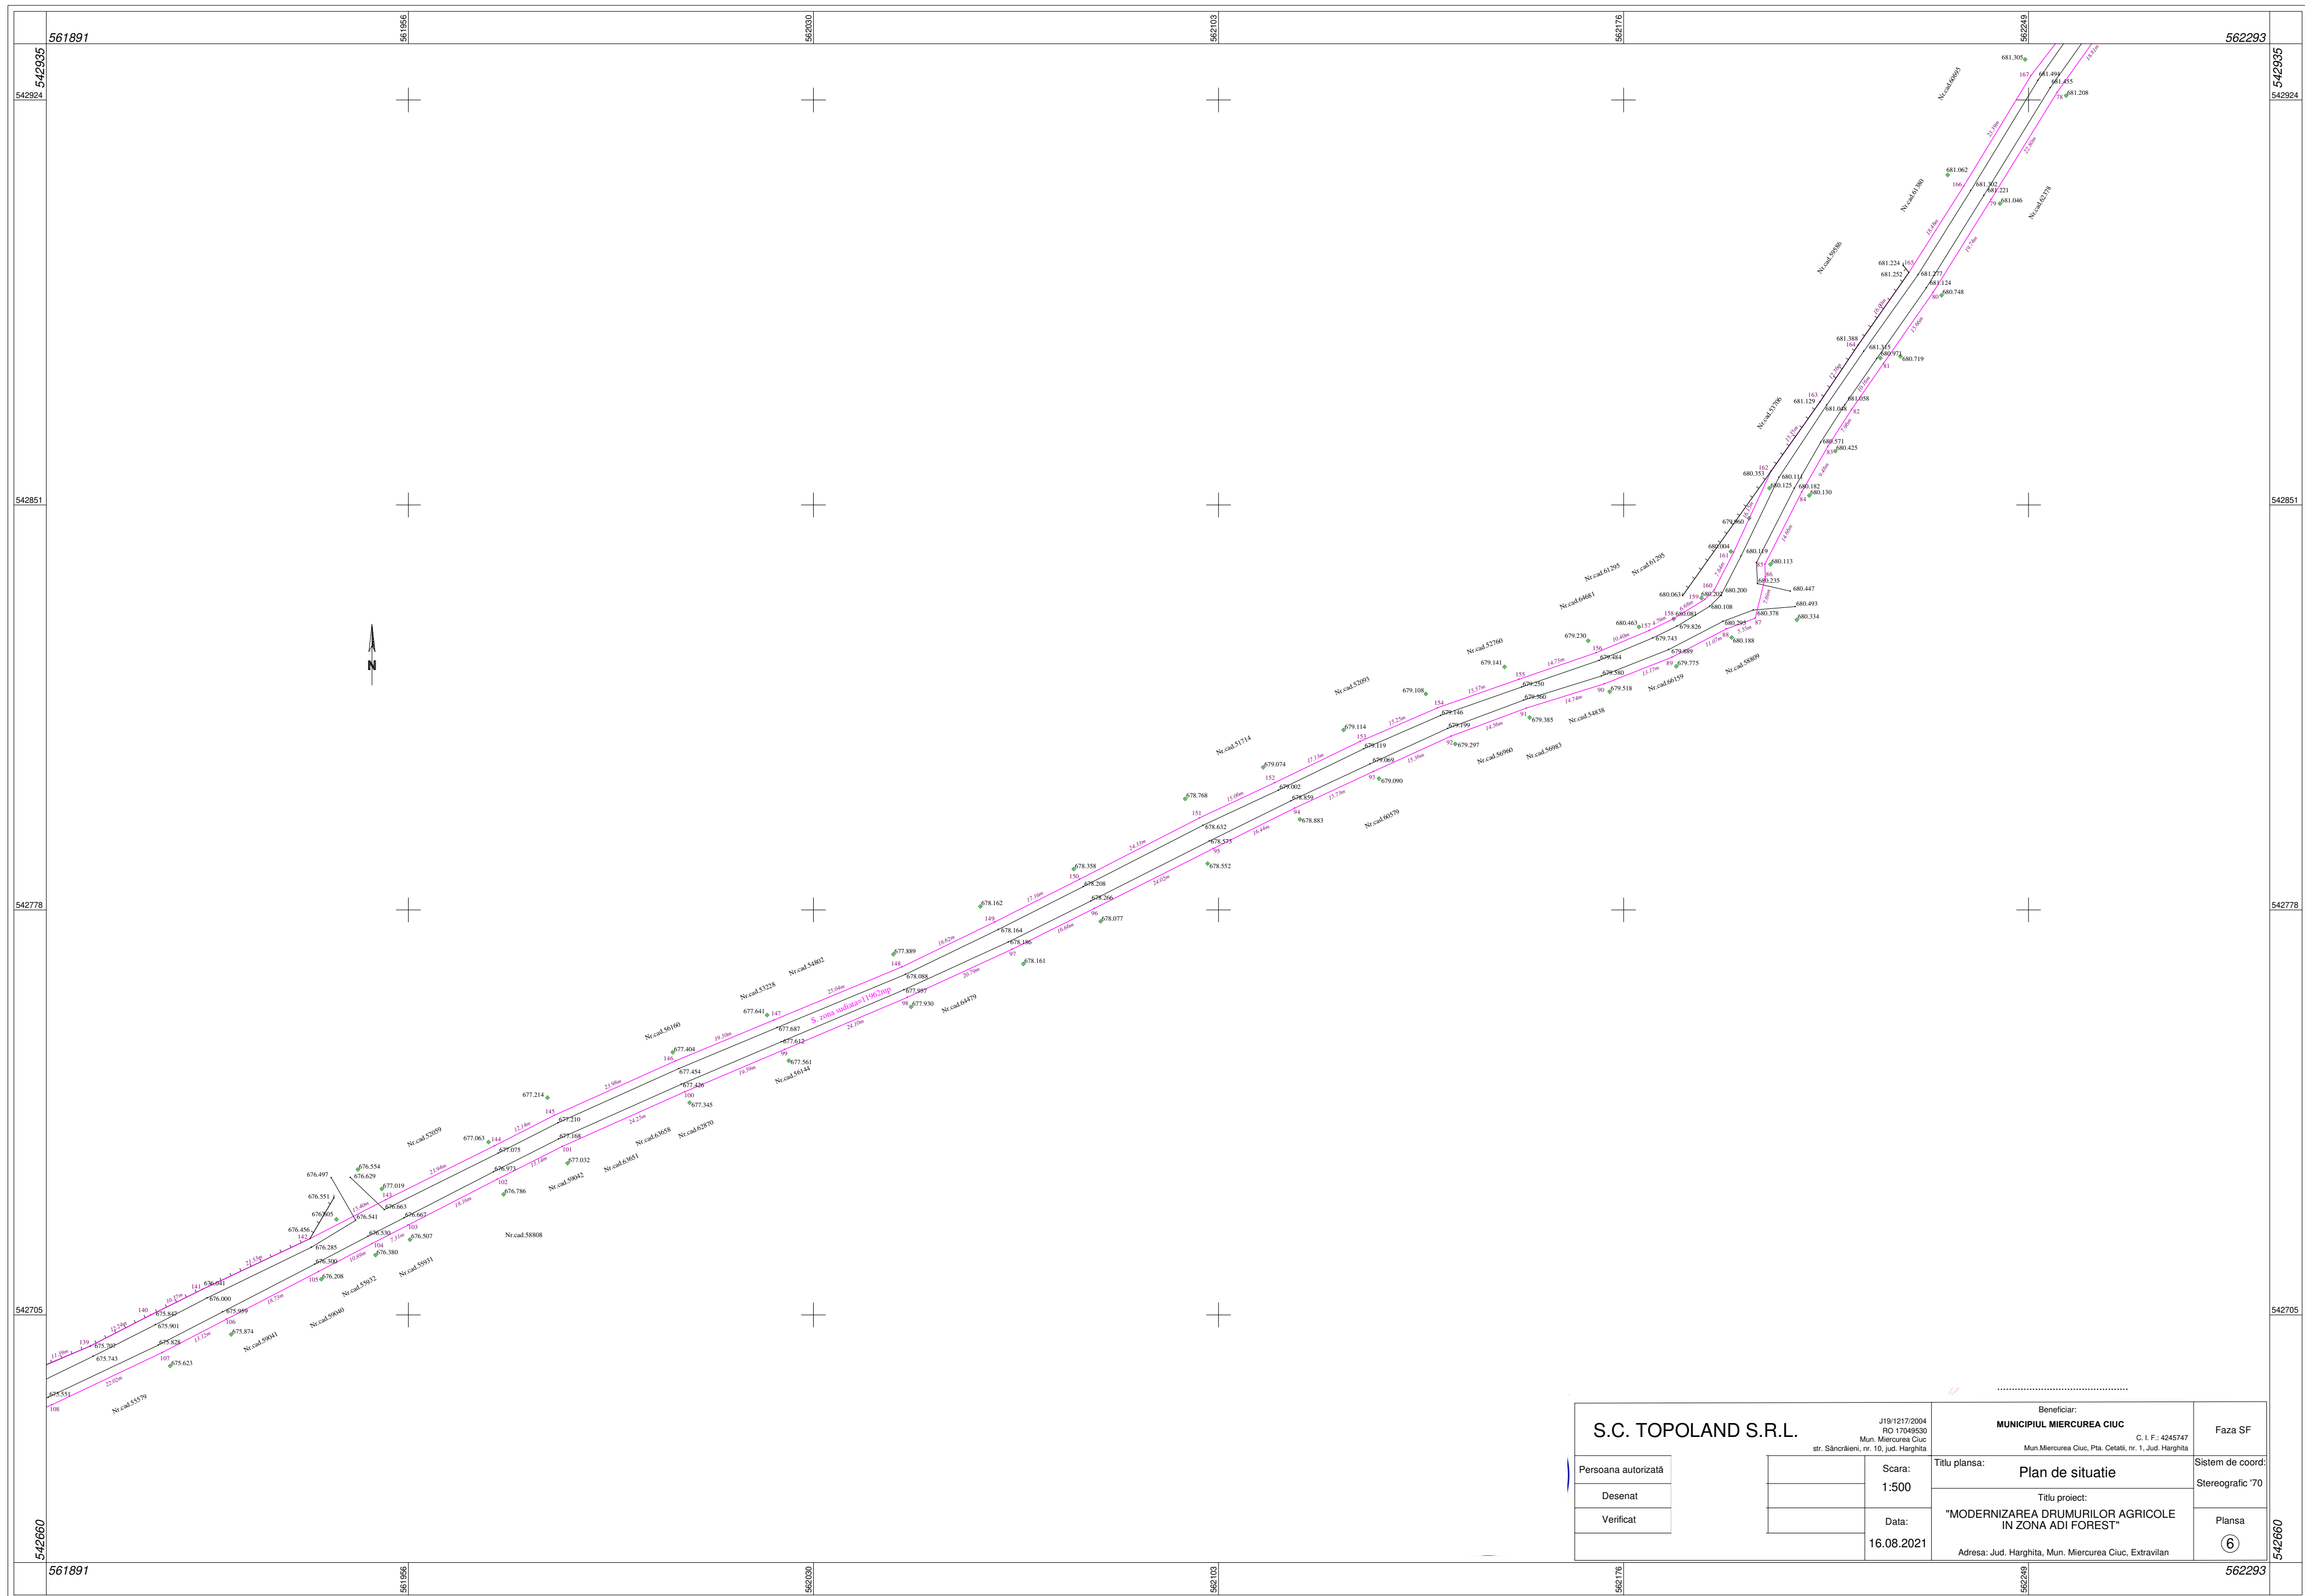


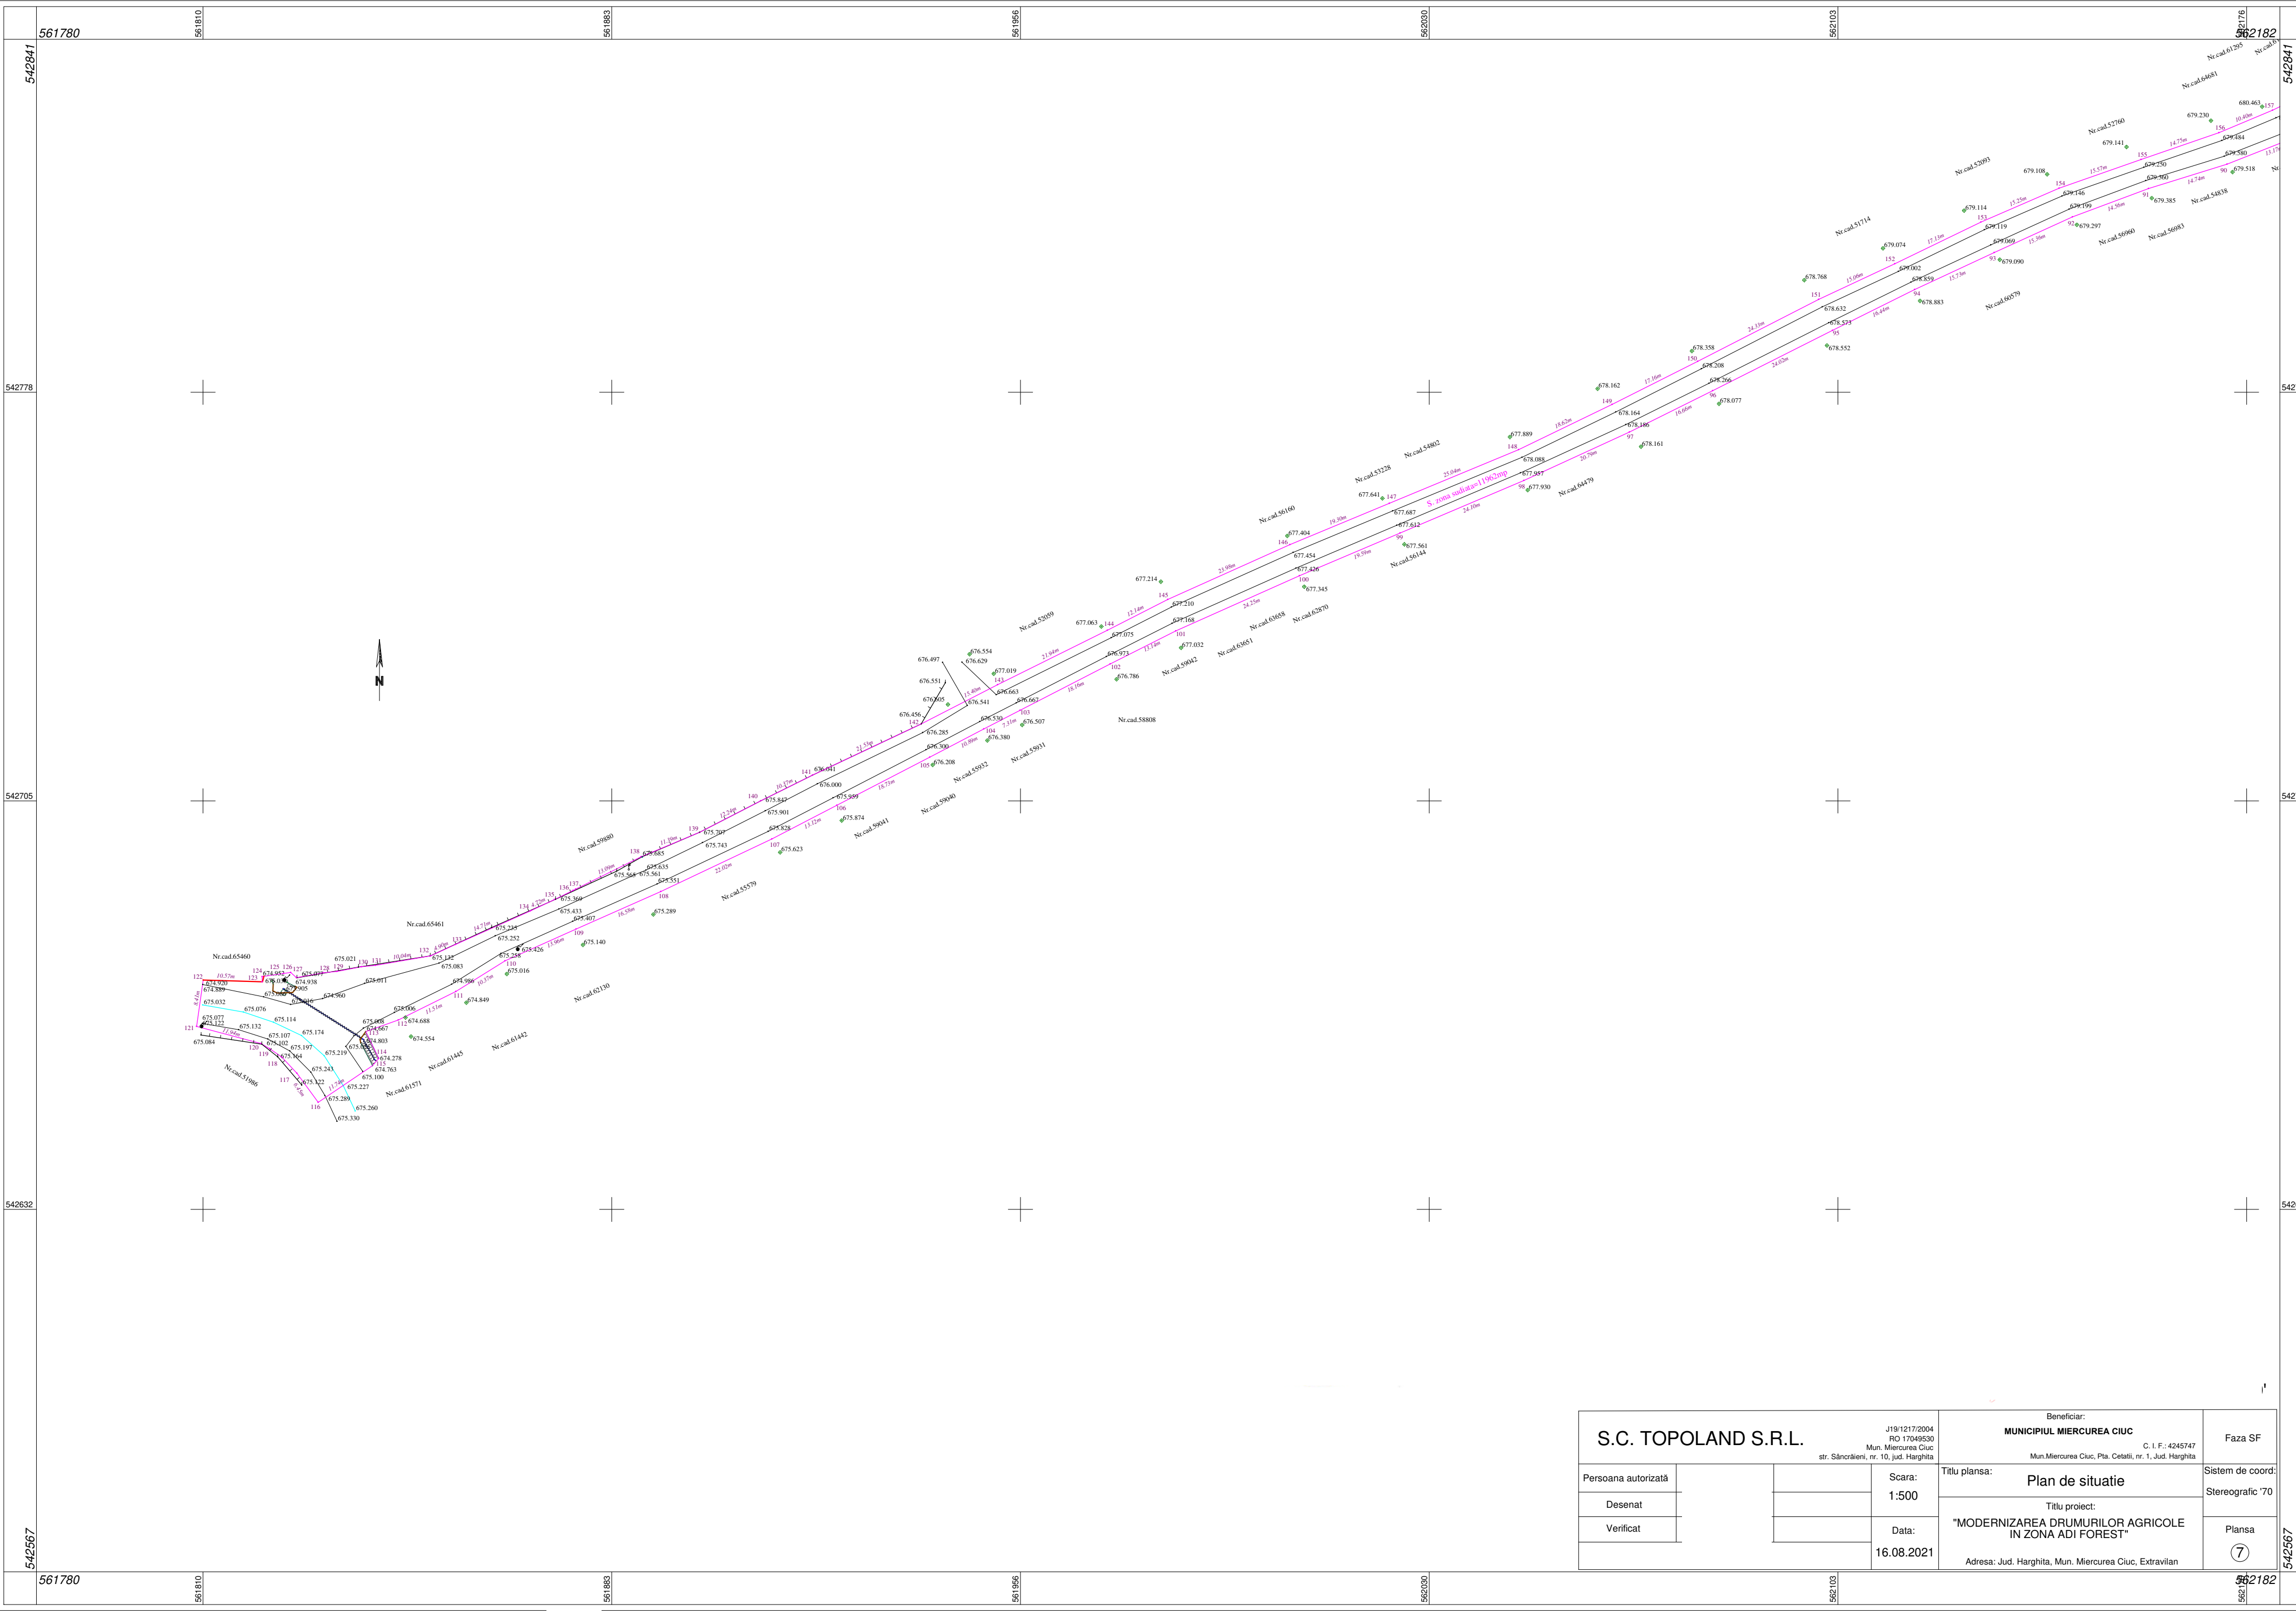


S.C. TOPOLAND S.R.L.				Beneficiar: MUNICIPIUL MIERCUREA CIUC C. I. F.: 4245747 Mun. Miercurea Ciuc, Pia. Cetatii, nr. 1, Jud. Harghita	
Persoana autorizată			Scara: 1:500	Titlu planşa: Plan de situație Titlu proiect: "MODERNIZAREA DRUMURILOR AGRICOLE IN ZONA ADI FOREST" Adresa: Jud. Harghita, Mun. Miercurea Ciuc, Extravilan	Sistem de coord: Stereografic '70 Planşa ⑦
Desenat			Data: 16.08.2021		
Verificat					

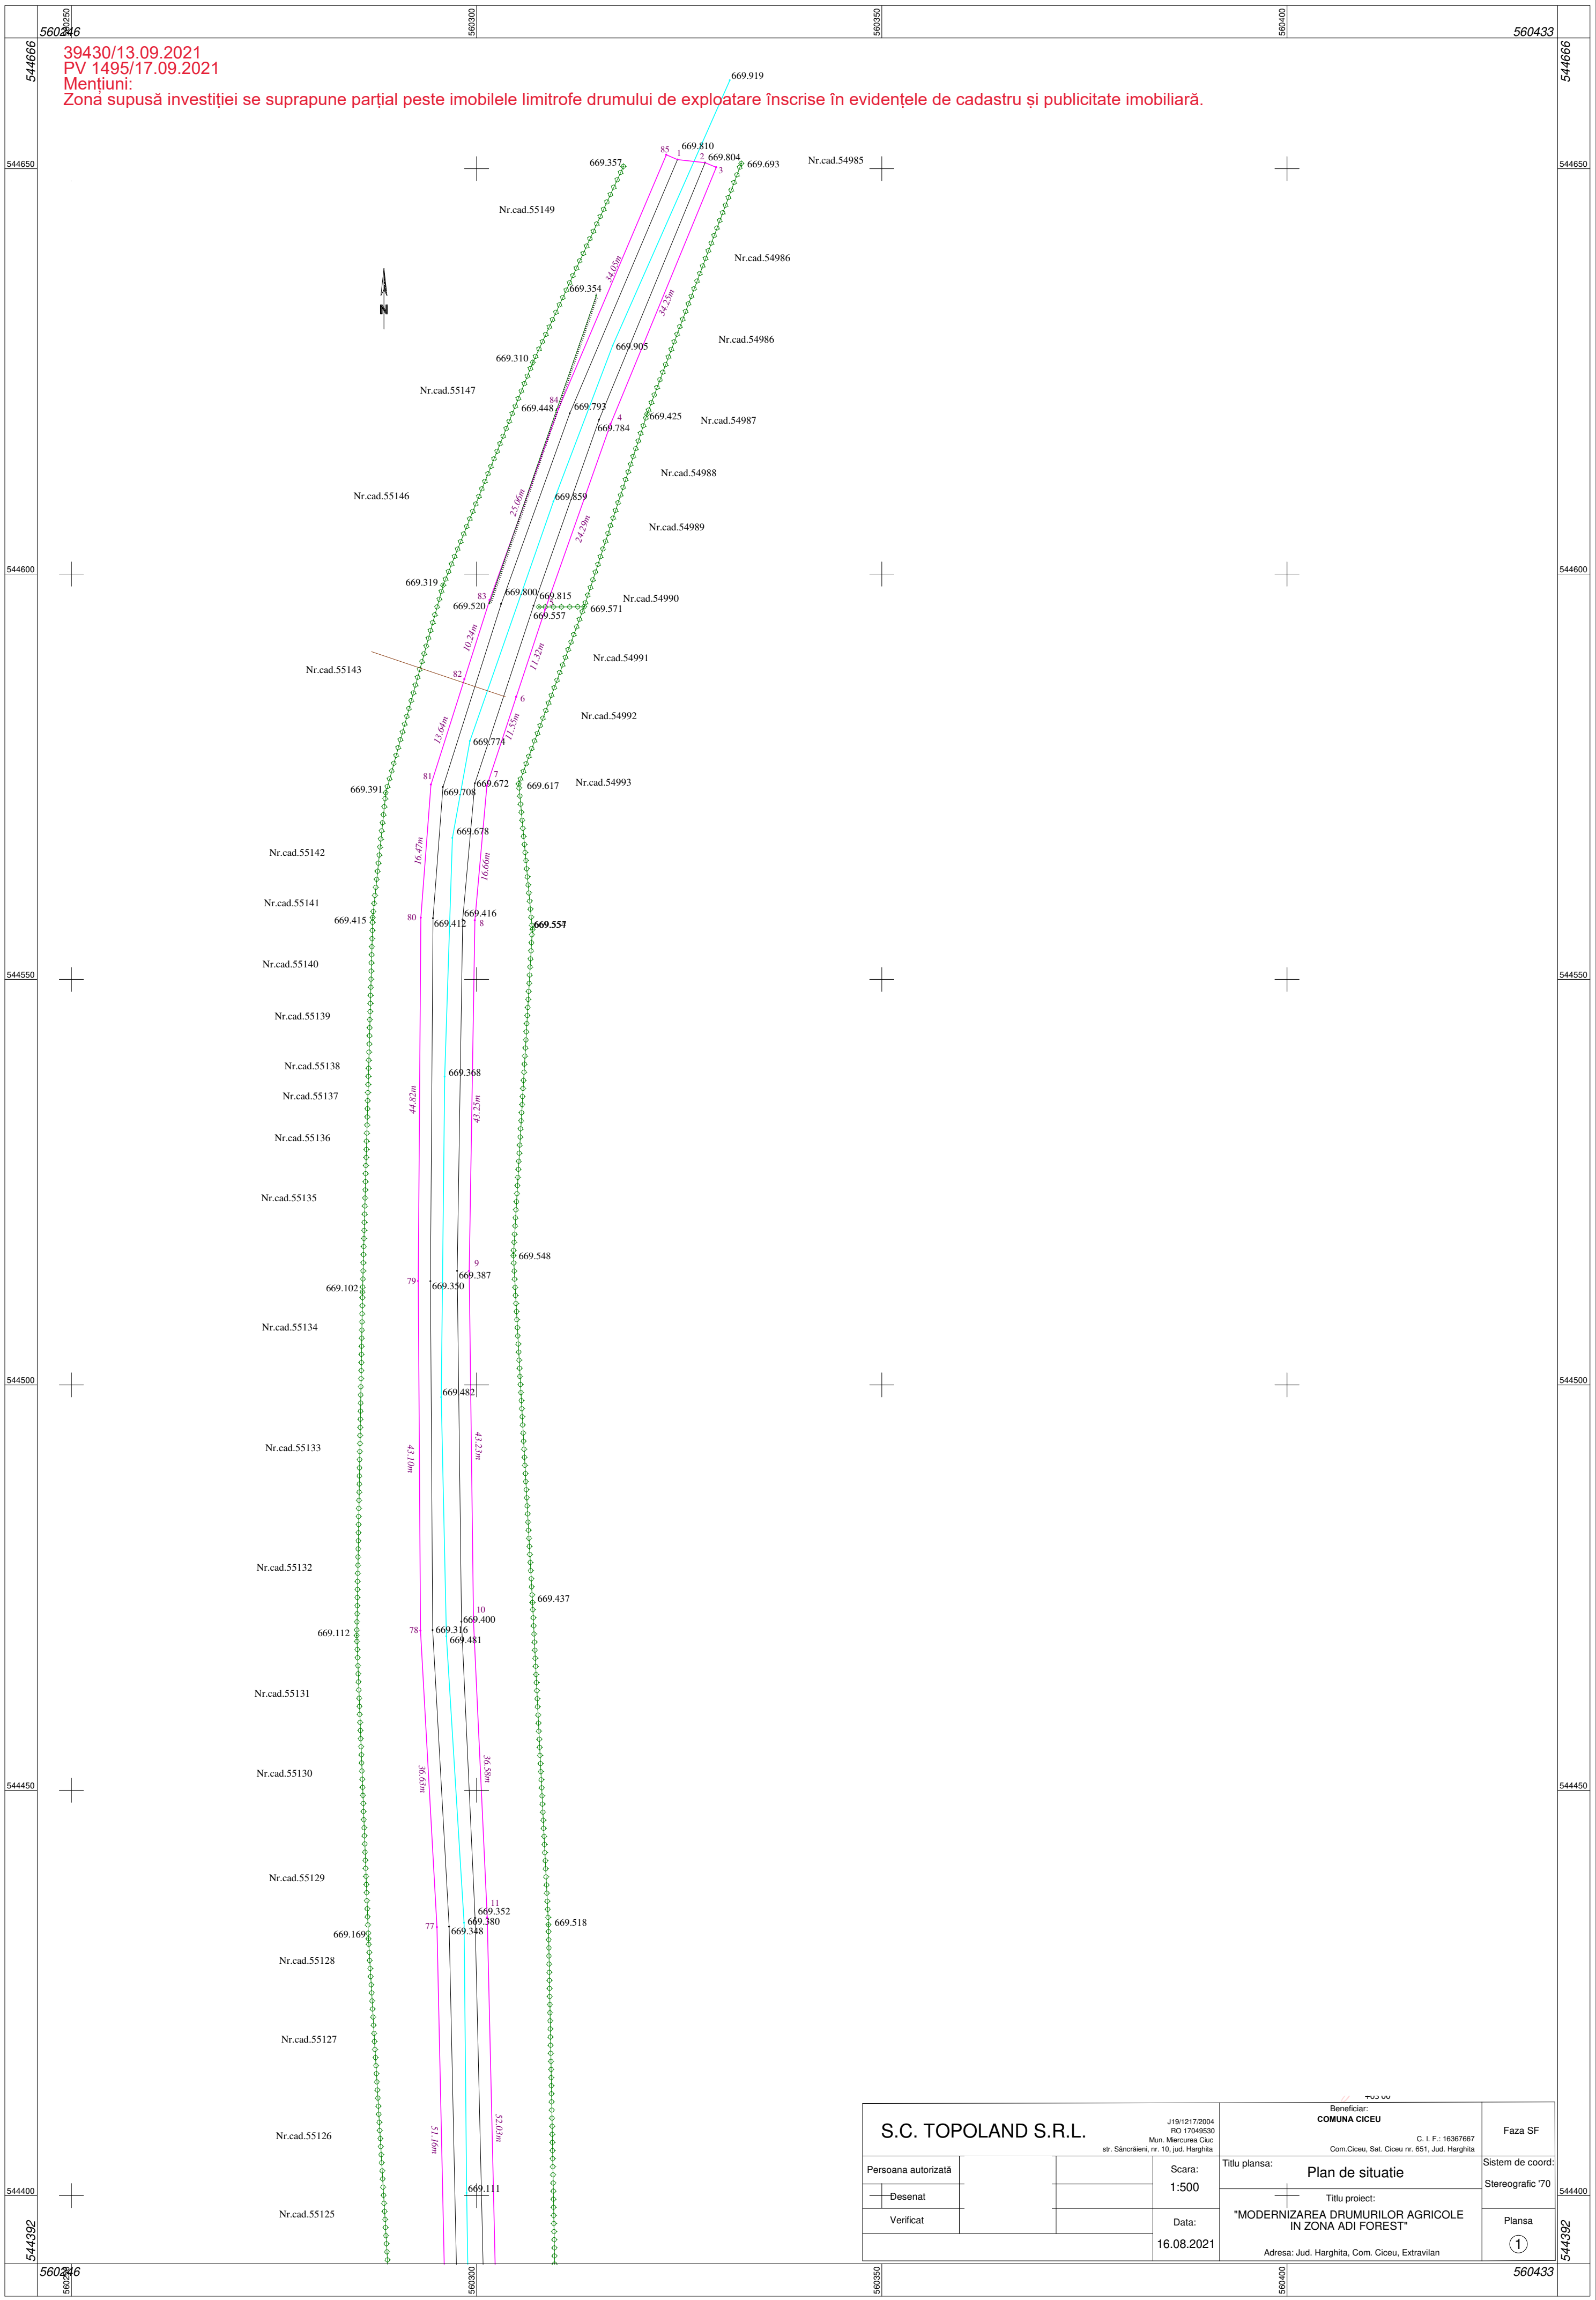


S.C. TOPOLAND S.R.L.			Beneficiar: COMUNA CICEU		Faza SF
Persoana autorizată			C. I. F.: 16367667 Com.Ciceu, Sat. Ciceu nr. 651, Jud. Harghita		Sistem de coord:
Desenat			Titlu plansa:		Stereografic '70
Verificat			Titlu proiect:		Plansa
Scara: 1:500			"MODERNIZAREA DRUMURILOR AGRICOLE IN ZONA ADI FOREST"		①
Data: 16.08.2021			Adresa: Jud. Harghita, Com. Ciceu, Extravilan		

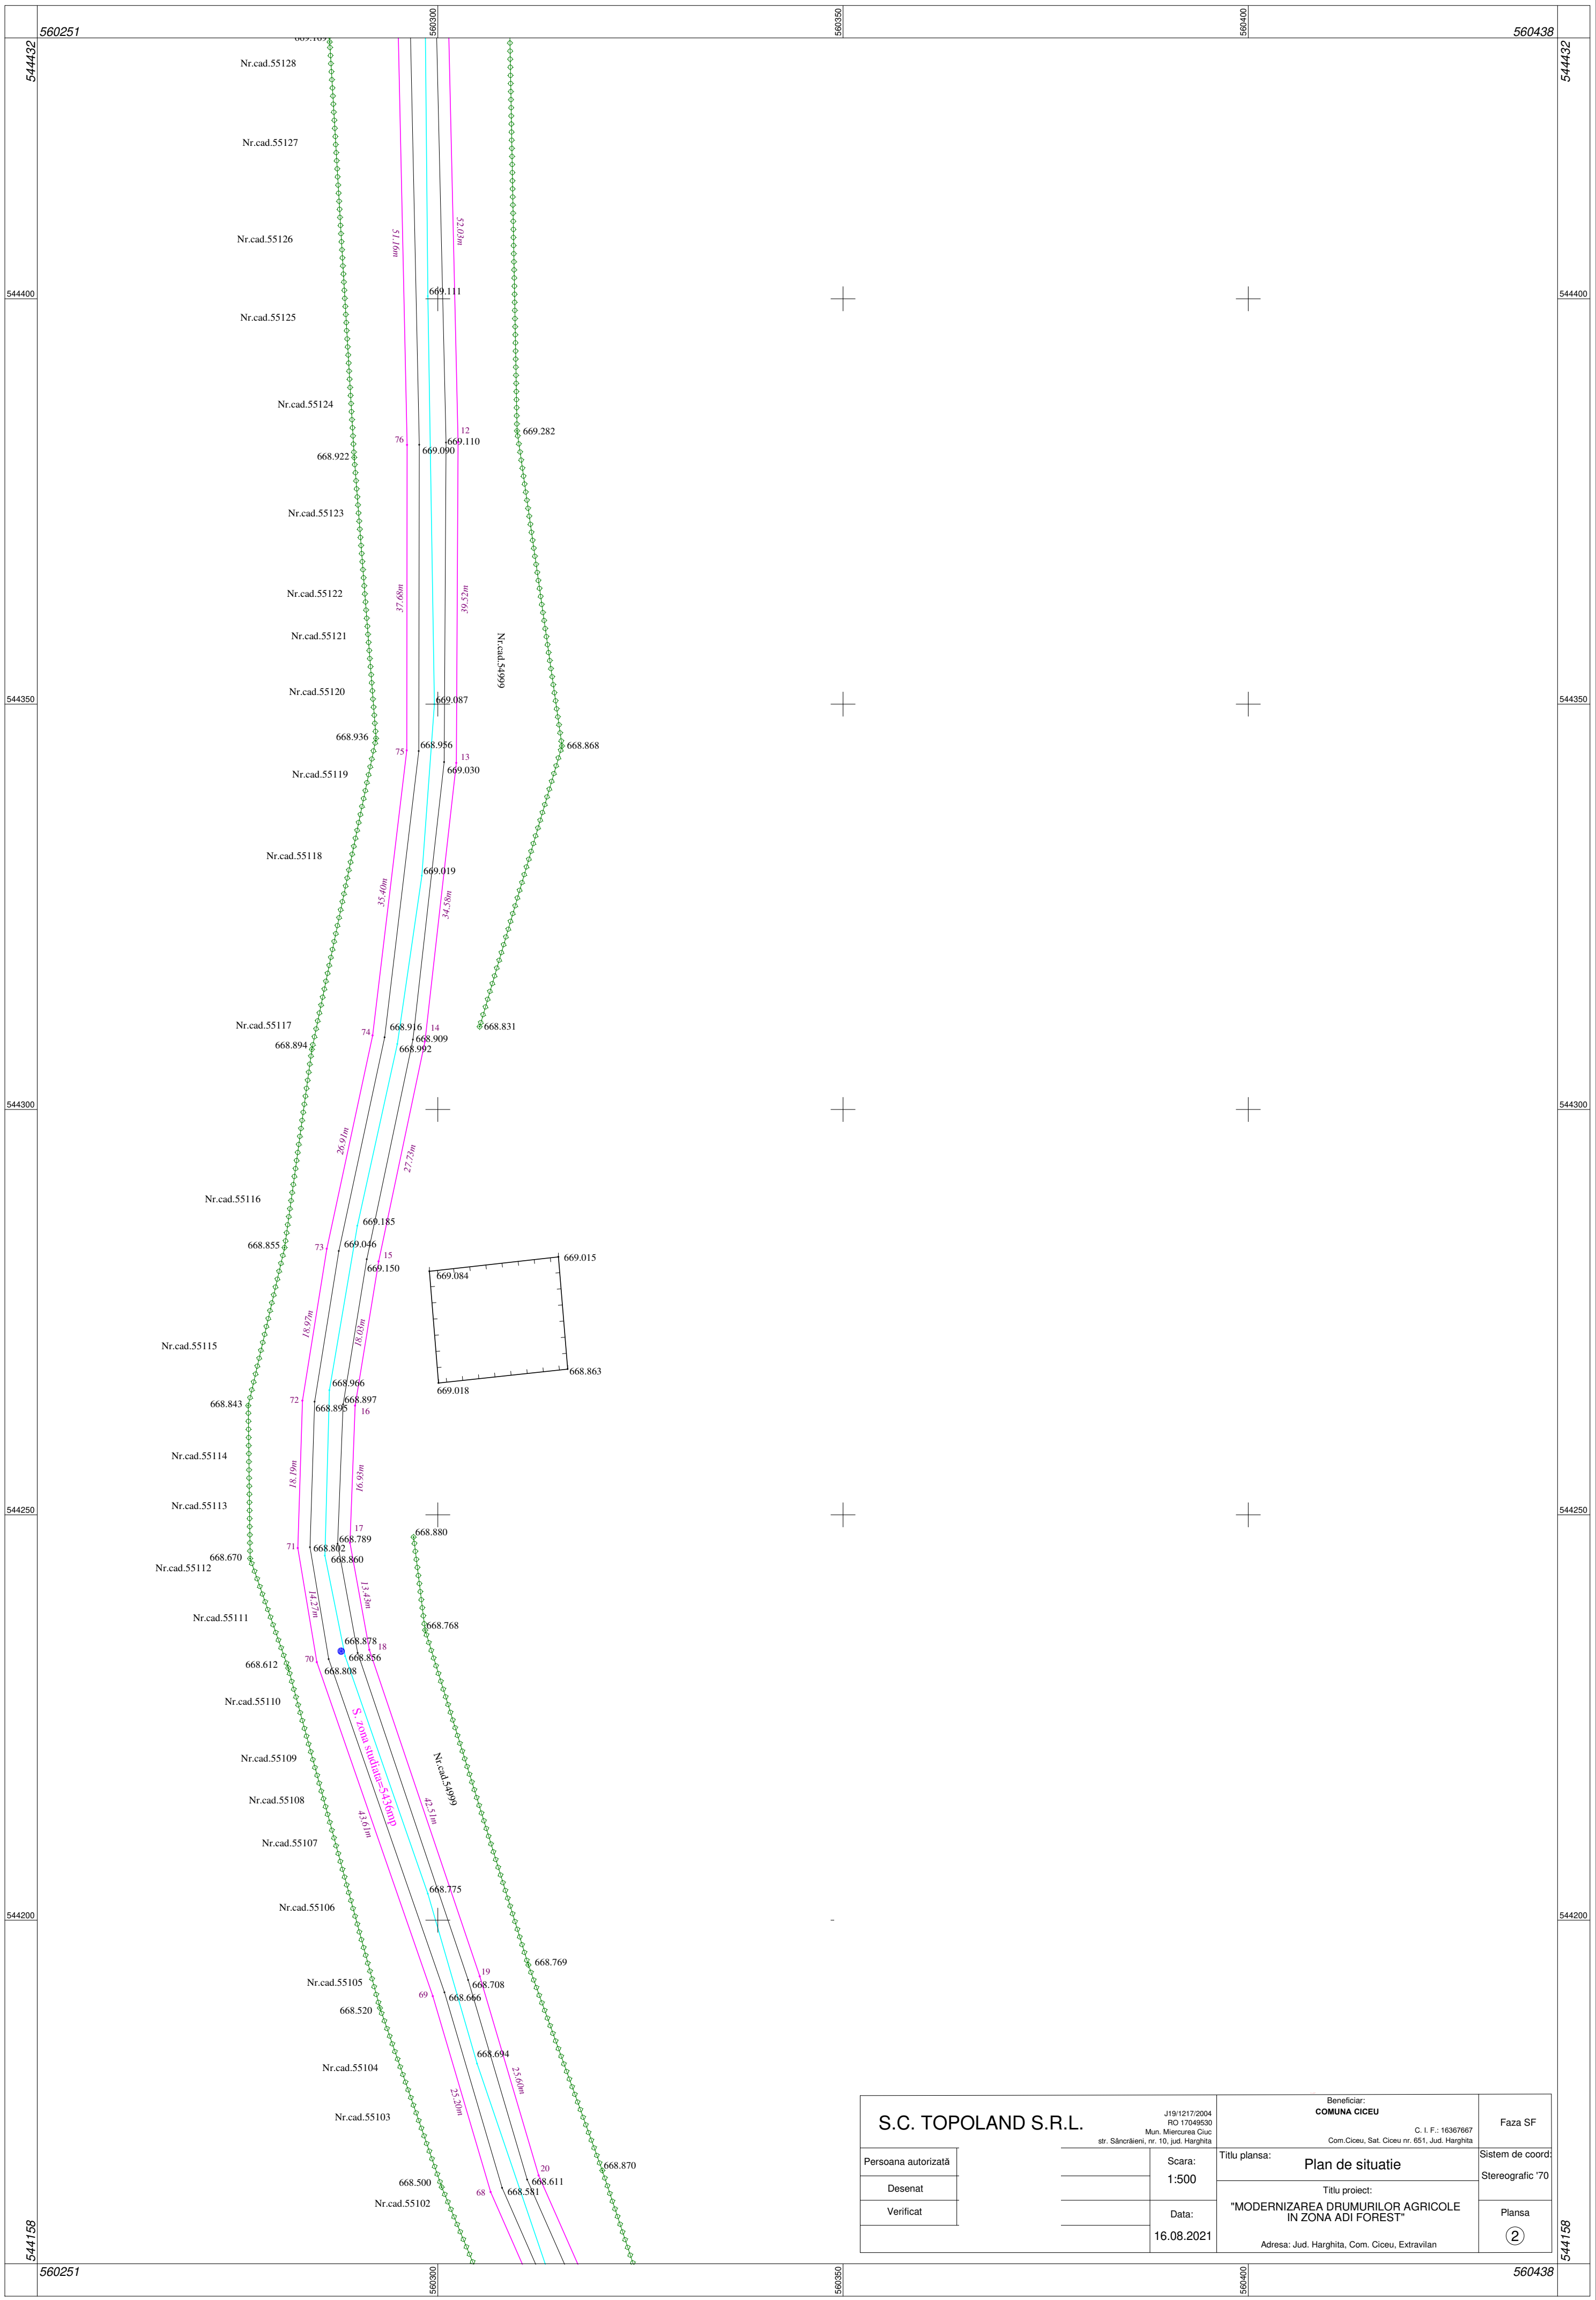


S.C. TOPOLAND S.R.L.		Beneficiar: COMUNA CICEU		Faza SF	
Persoana autorizată		C. I. F.: 16367667 Com.Ciceu, Sat. Ciceu nr. 651, Jud. Harghita		Sistem de coord:	
Desenat		Scara: 1:500	Titlu planşa: Plan de situatie	Stereografic '70	
Verificat		Data: 16.08.2021			
		Titlu proiect: "MODERNIZAREA DRUMURILOR AGRICOLE IN ZONA ADI FOREST"		Plansa	
		Adresa: Jud. Harghita, Com. Ciceu, Extravilan			

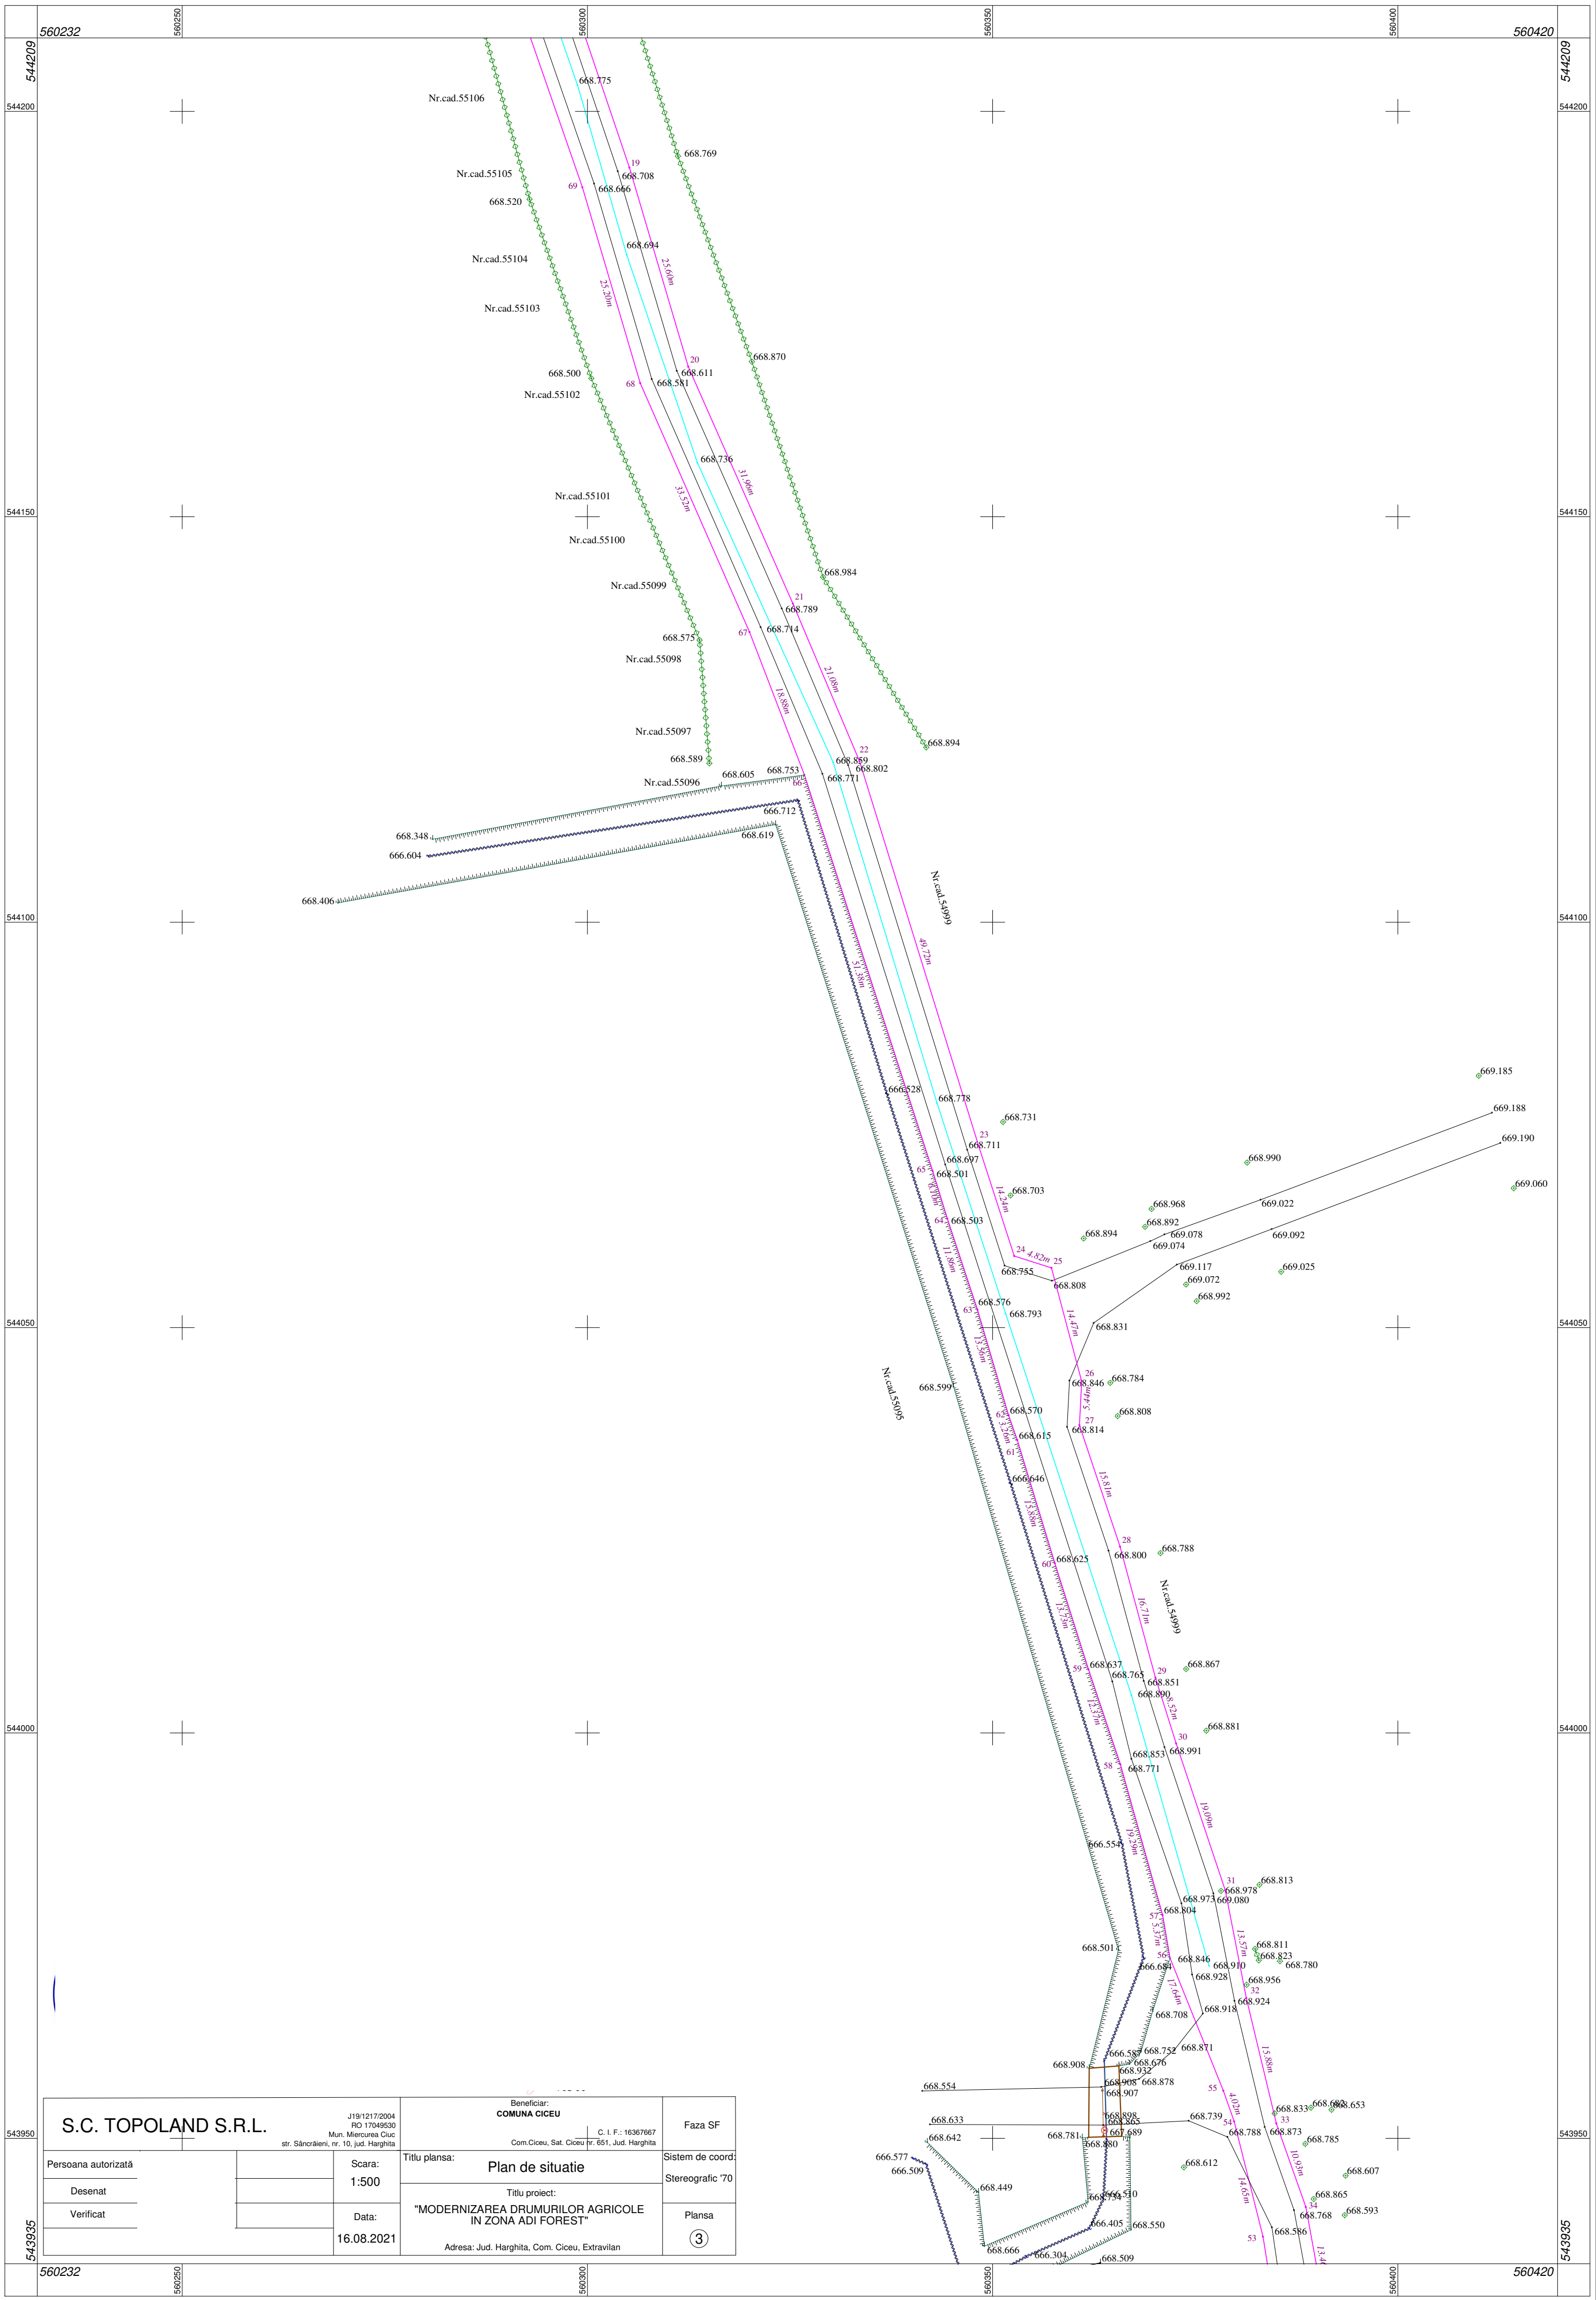

S.C. TOPOLAND S.R.L.		J19/1217/2004 RO 17049530 Mun. Miercurea Ciuc str. Săncrăieni, nr. 10, jud. Harghita	Beneficiar: COMUNA CICEU C. I. F.: 16367667 Com. Ciceu, Sat. Ciceu nr. 651, Jud. Harghita	Faza SF
Persoana autorizată		Scara:	Titlu plansa:	Sistem de coord:
Desenat		1:500	Plan de situatie	Stereografic '70
Verificat		Data:	Titlu proiect:	Plansa
		16.08.2021	"MODERNIZAREA DRUMURILOR AGRICOLE IN ZONA ADI FOREST"	③
		Adresa: Jud. Harghita, Com. Ciceu, Extravilan		

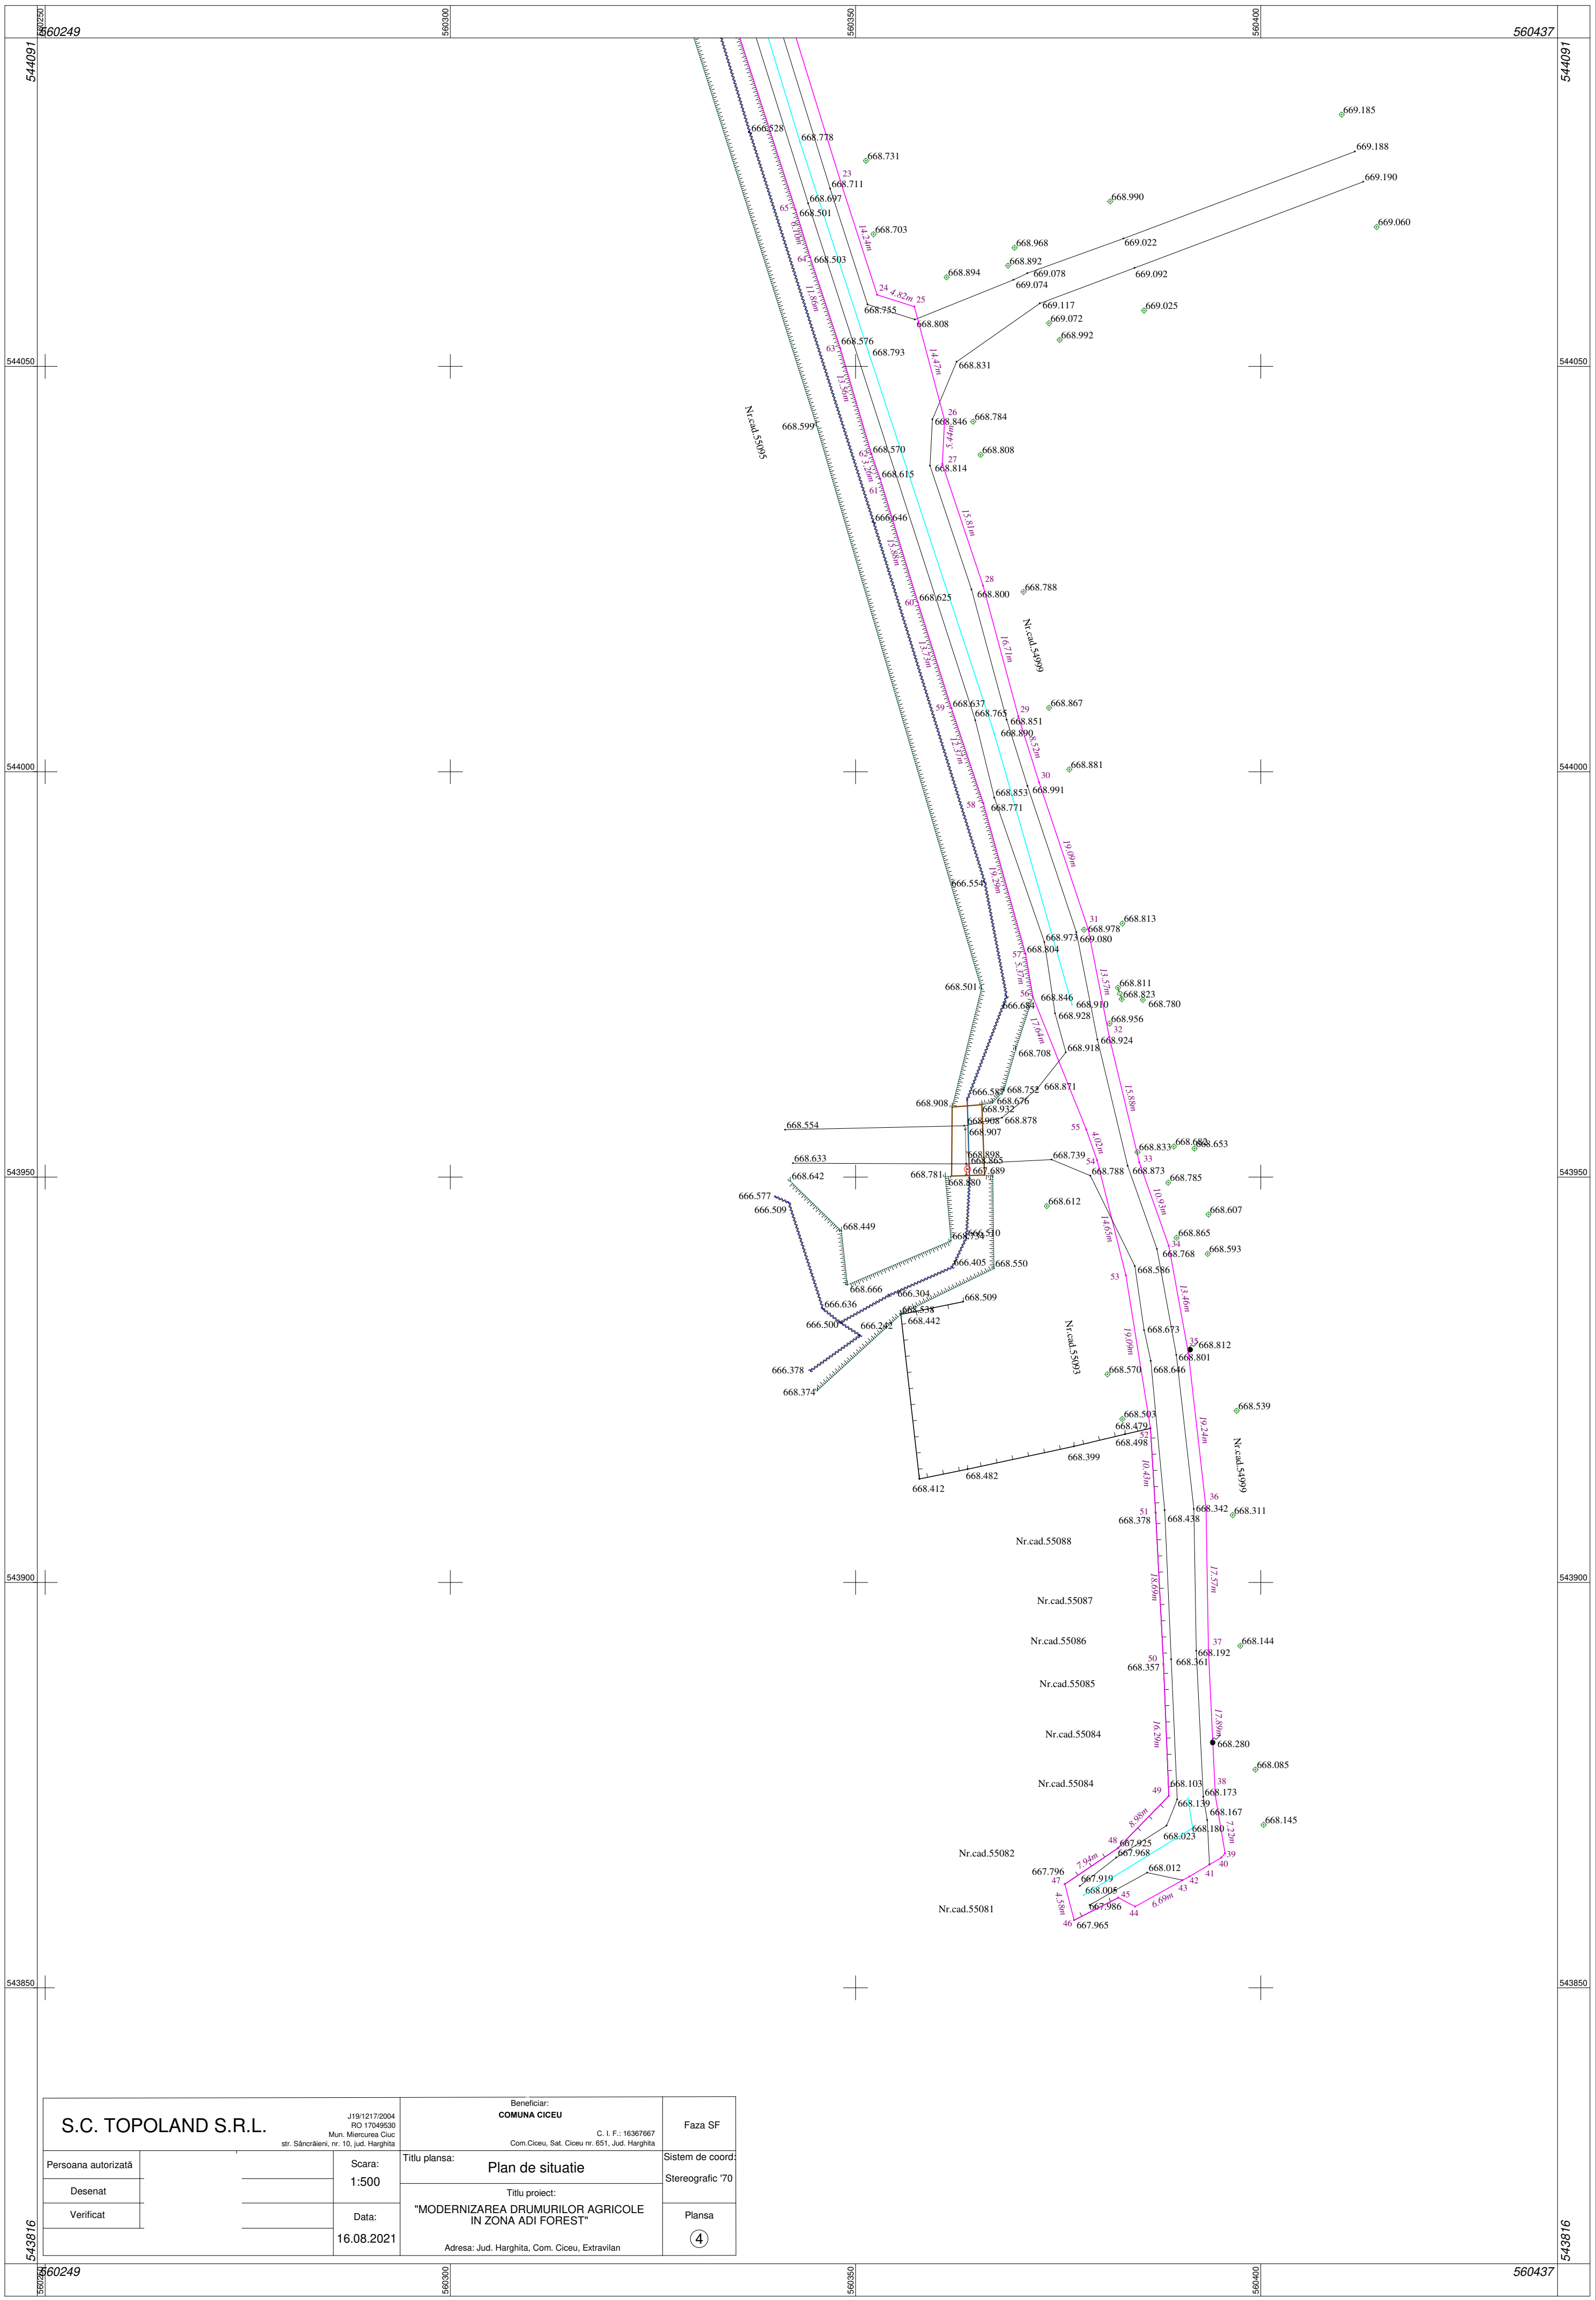


S.C. TOPOLAND S.R.L.		J19/1217/2004 RO 17049530 Mun. Miercurea Ciuc str. Sâncrăieni, nr. 10, jud. Harghita	Beneficiar: COMUNA CICEU C. I. F.: 10367667 Com. Ciceu, Sat. Ciceu nr. 651, Jud. Harghita	Faza SF
Persoana autorizată		Soara:	Titlu plansa:	Sistem de coord:
Desenat		1:500	Plan de situatie	Stereografic '70
Verificat		Data:	Titlu proiect:	Plansa
		16.08.2021	"MODERNIZAREA DRUMURILOR AGRICOLE IN ZONA ADI FOREST"	④
		Adresa: Jud. Harghita, Com. Ciceu, Extravilan		

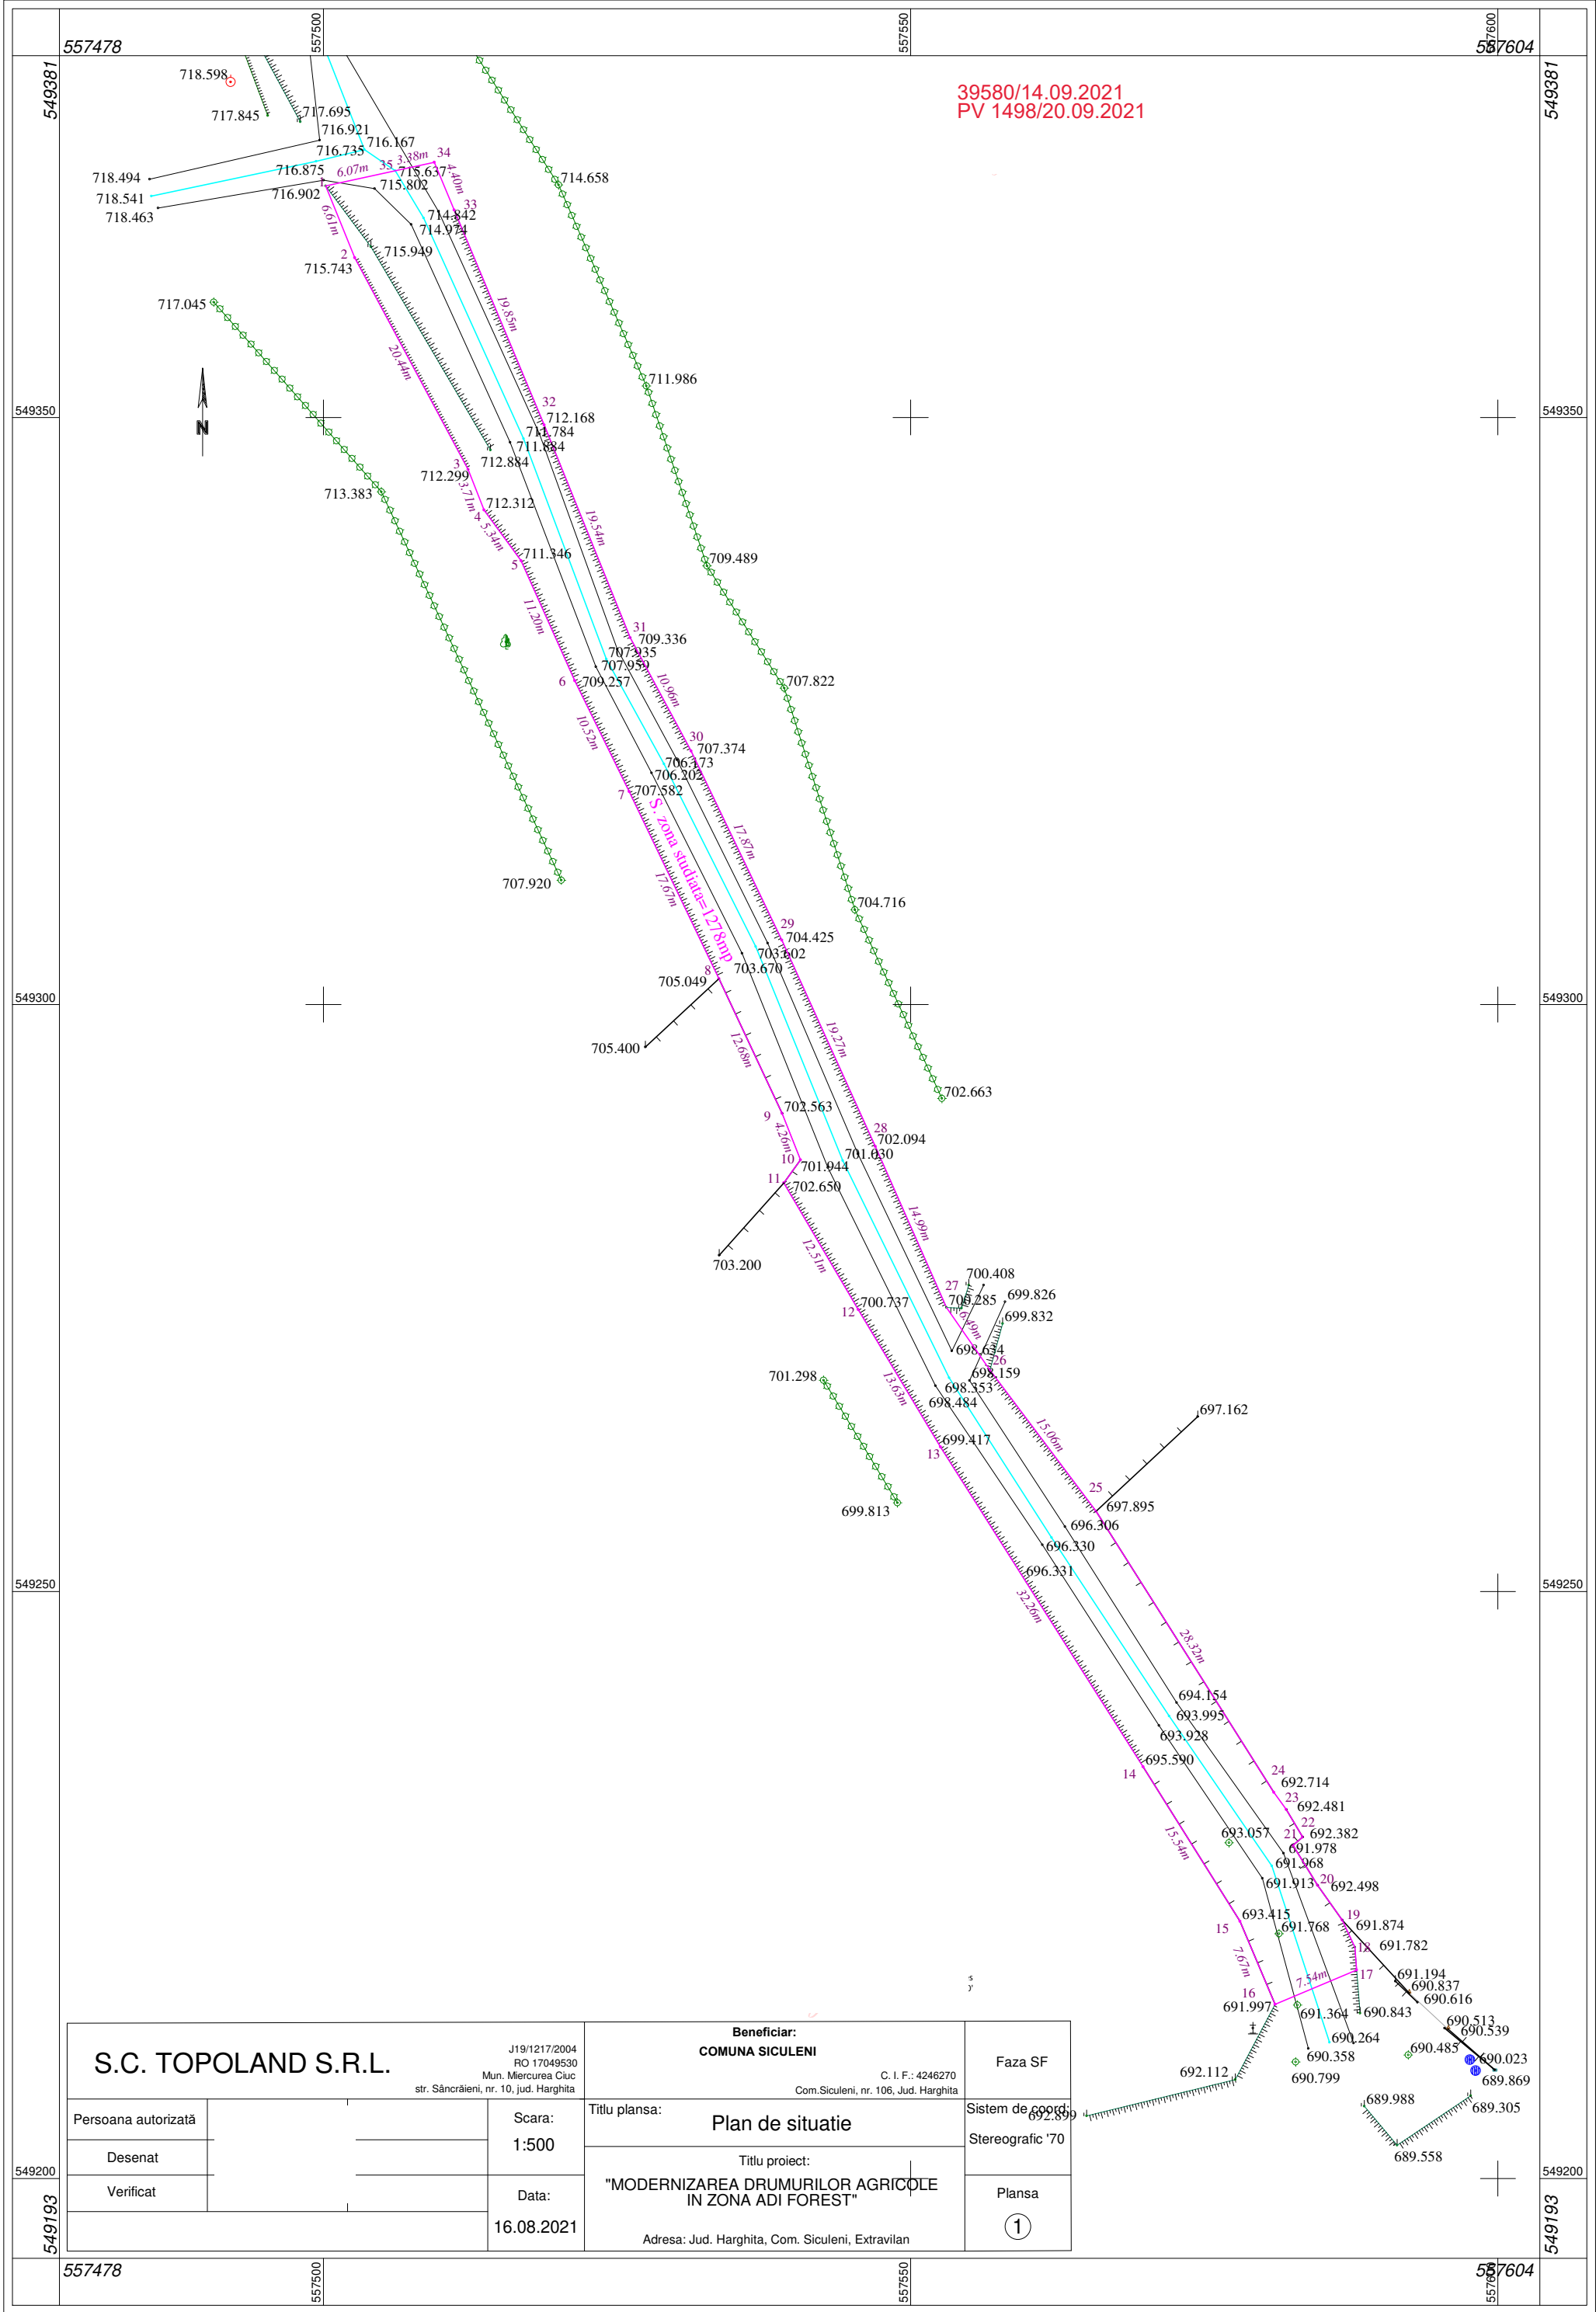


39580/14.09.2021
PV 1498/20.09.2021

S.C. TOPOLAND S.R.L.			J19/1217/2004 RO 17049530 Mun. Miercurea Ciuc str. Sâncrăieni, nr. 10, jud. Harghita	Beneficiar: COMUNA SICULENI C. I. F.: 4246270 Com. Siculeni, nr. 106, Jud. Harghita	Faza SF
Persoana autorizată		Scara:	1:500	Titlu plansa:	Sistem de coord.
Desenat				Titlu proiect:	Stereografic '70
Verificat		Data:	16.08.2021	"MODERNIZAREA DRUMURILOR AGRICOLE IN ZONA ADI FOREST"	Plansa
				Adresa: Jud. Harghita, Com. Siculeni, Extravilan	①

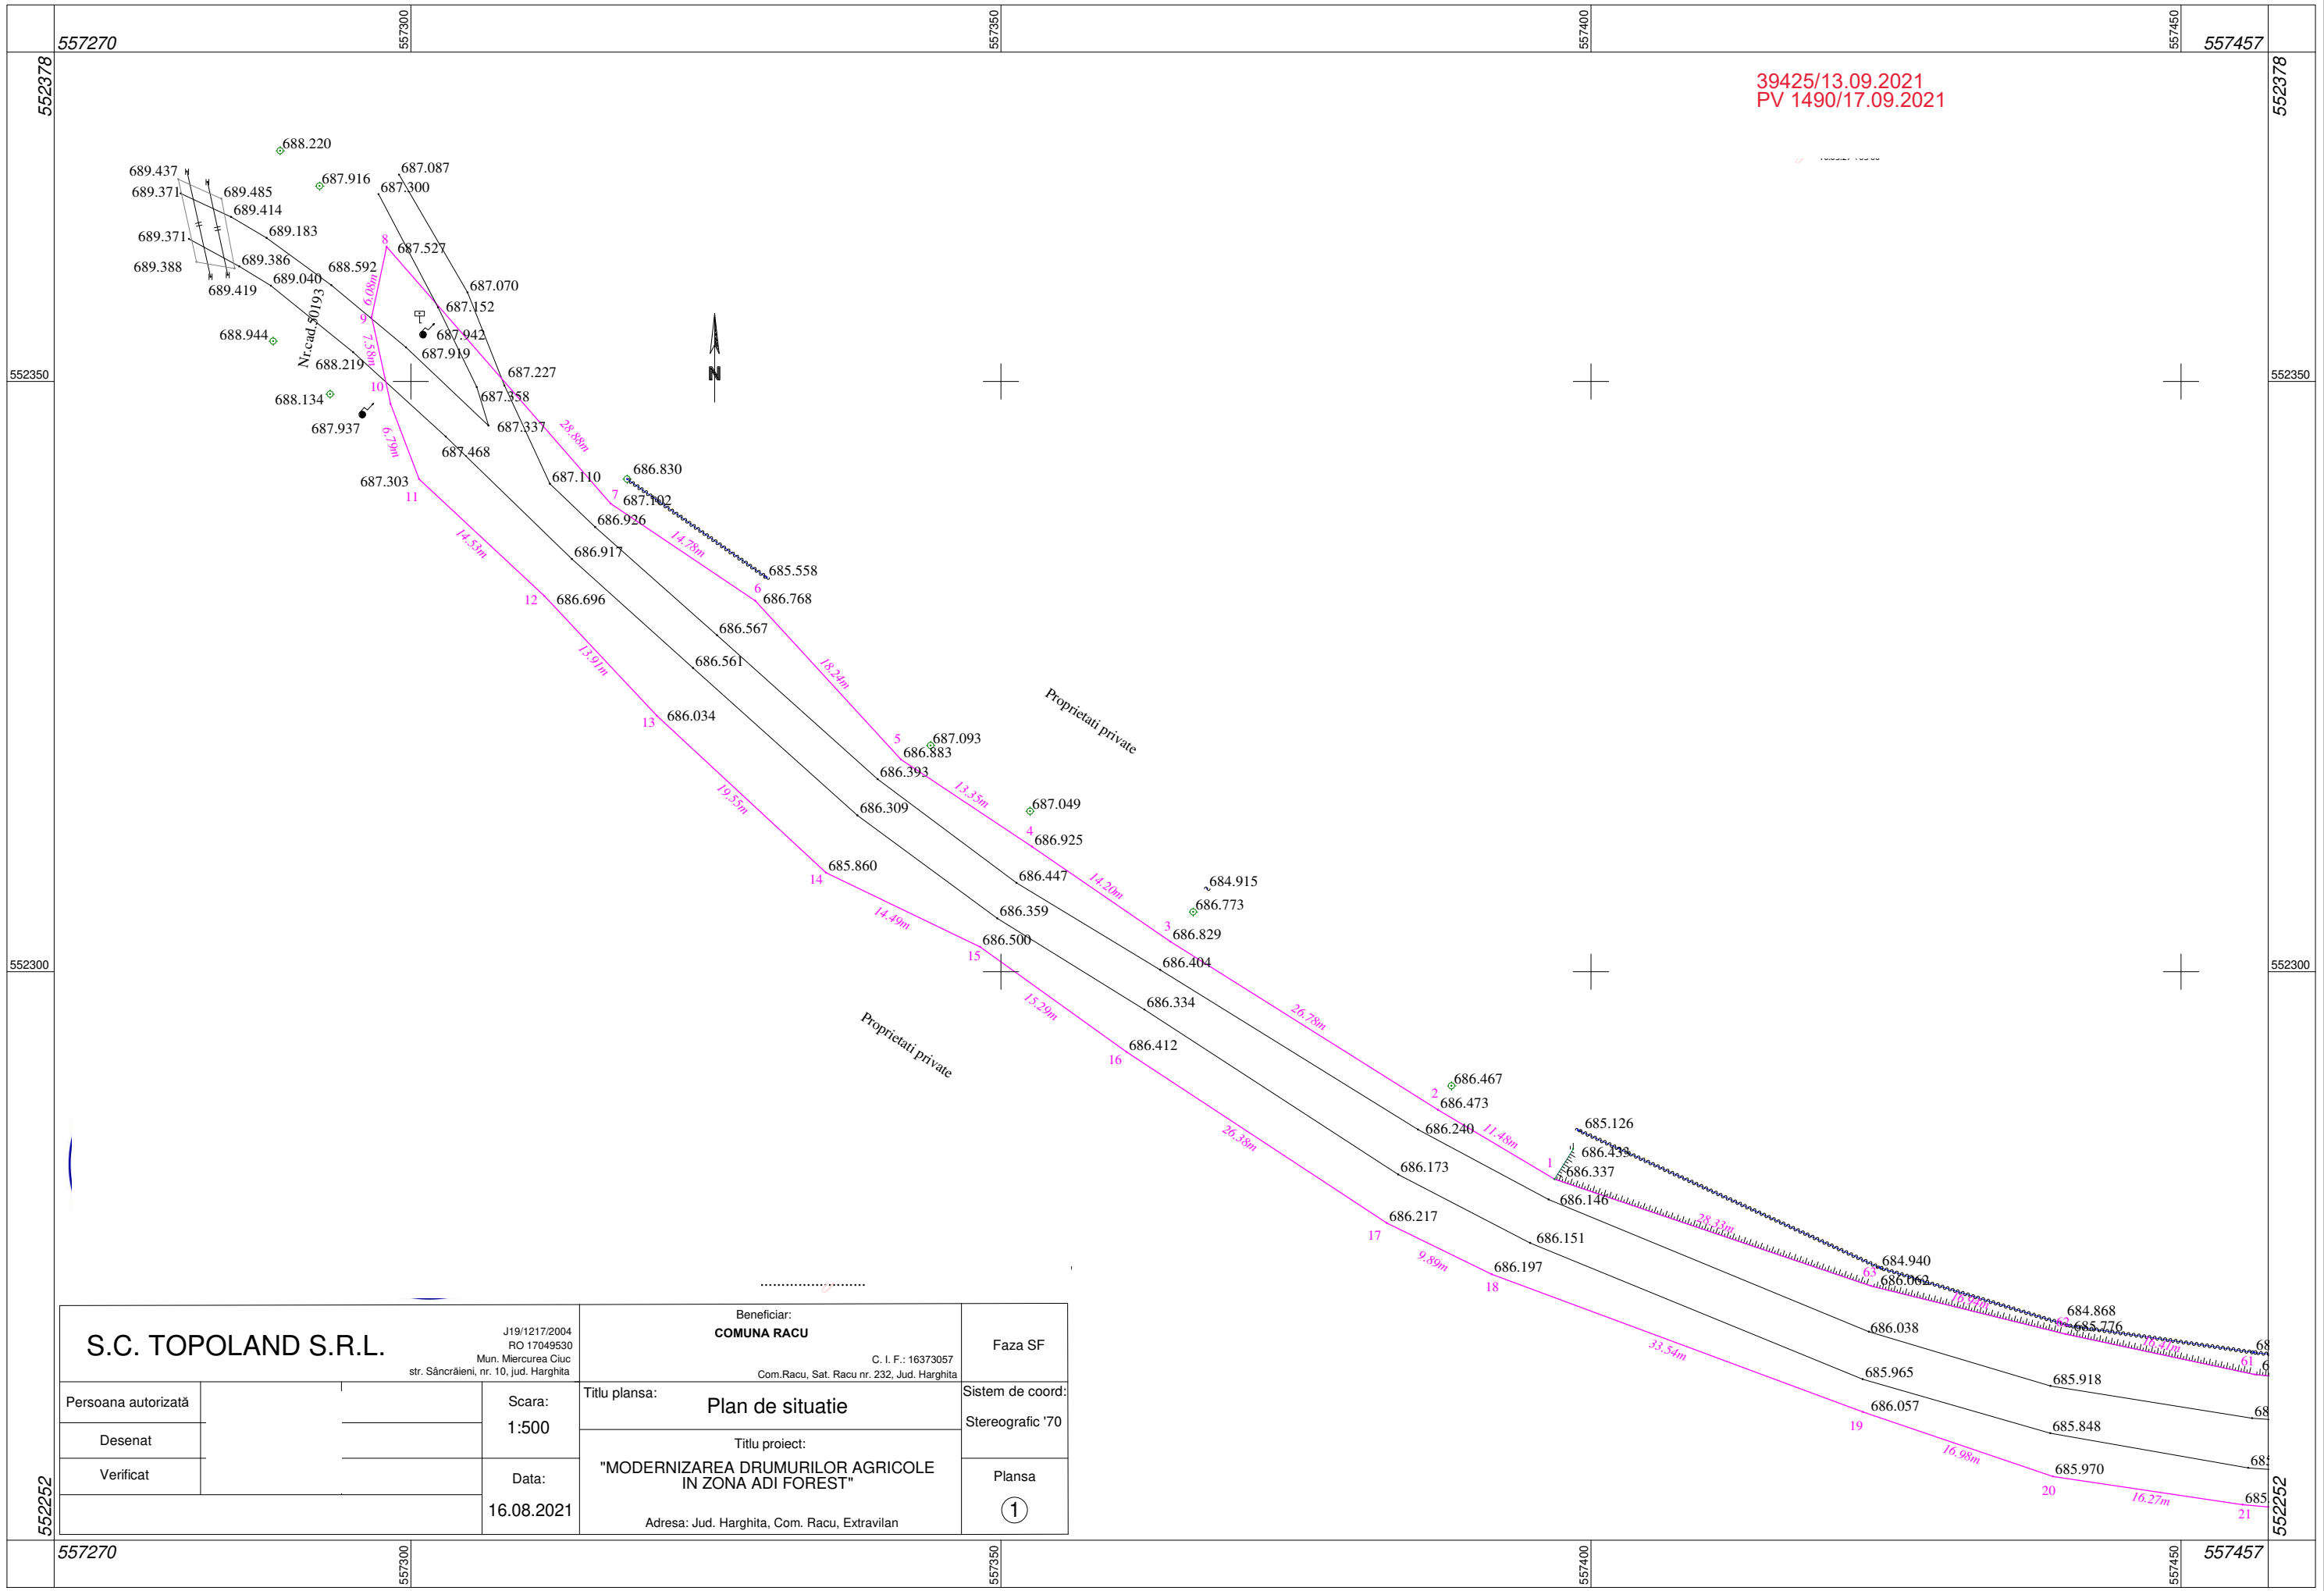


39425/13.09.2021
PV 1490/17.09.2021

S.C. TOPOLAND S.R.L.		J19/1217/2004 RO 17049530 Mun. Miercurea Ciuc str. Sâncrăieni, nr. 10, jud. Harghita	Beneficiar: COMUNA RACU C. I. F.: 16373057 Com. Racu, Sat. Racu nr. 232, Jud. Harghita	Faza SF
Persoana autorizată		Scara: 1:500	Titlu plansa: Plan de situatie	Sistem de coord: Stereografic '70
Desenat		Data: 16.08.2021	Titlu proiect: "MODERNIZAREA DRUMURILOR AGRICOLE IN ZONA ADI FOREST"	Plansa ①
Verificat			Adresa: Jud. Harghita, Com. Racu, Extravilan	

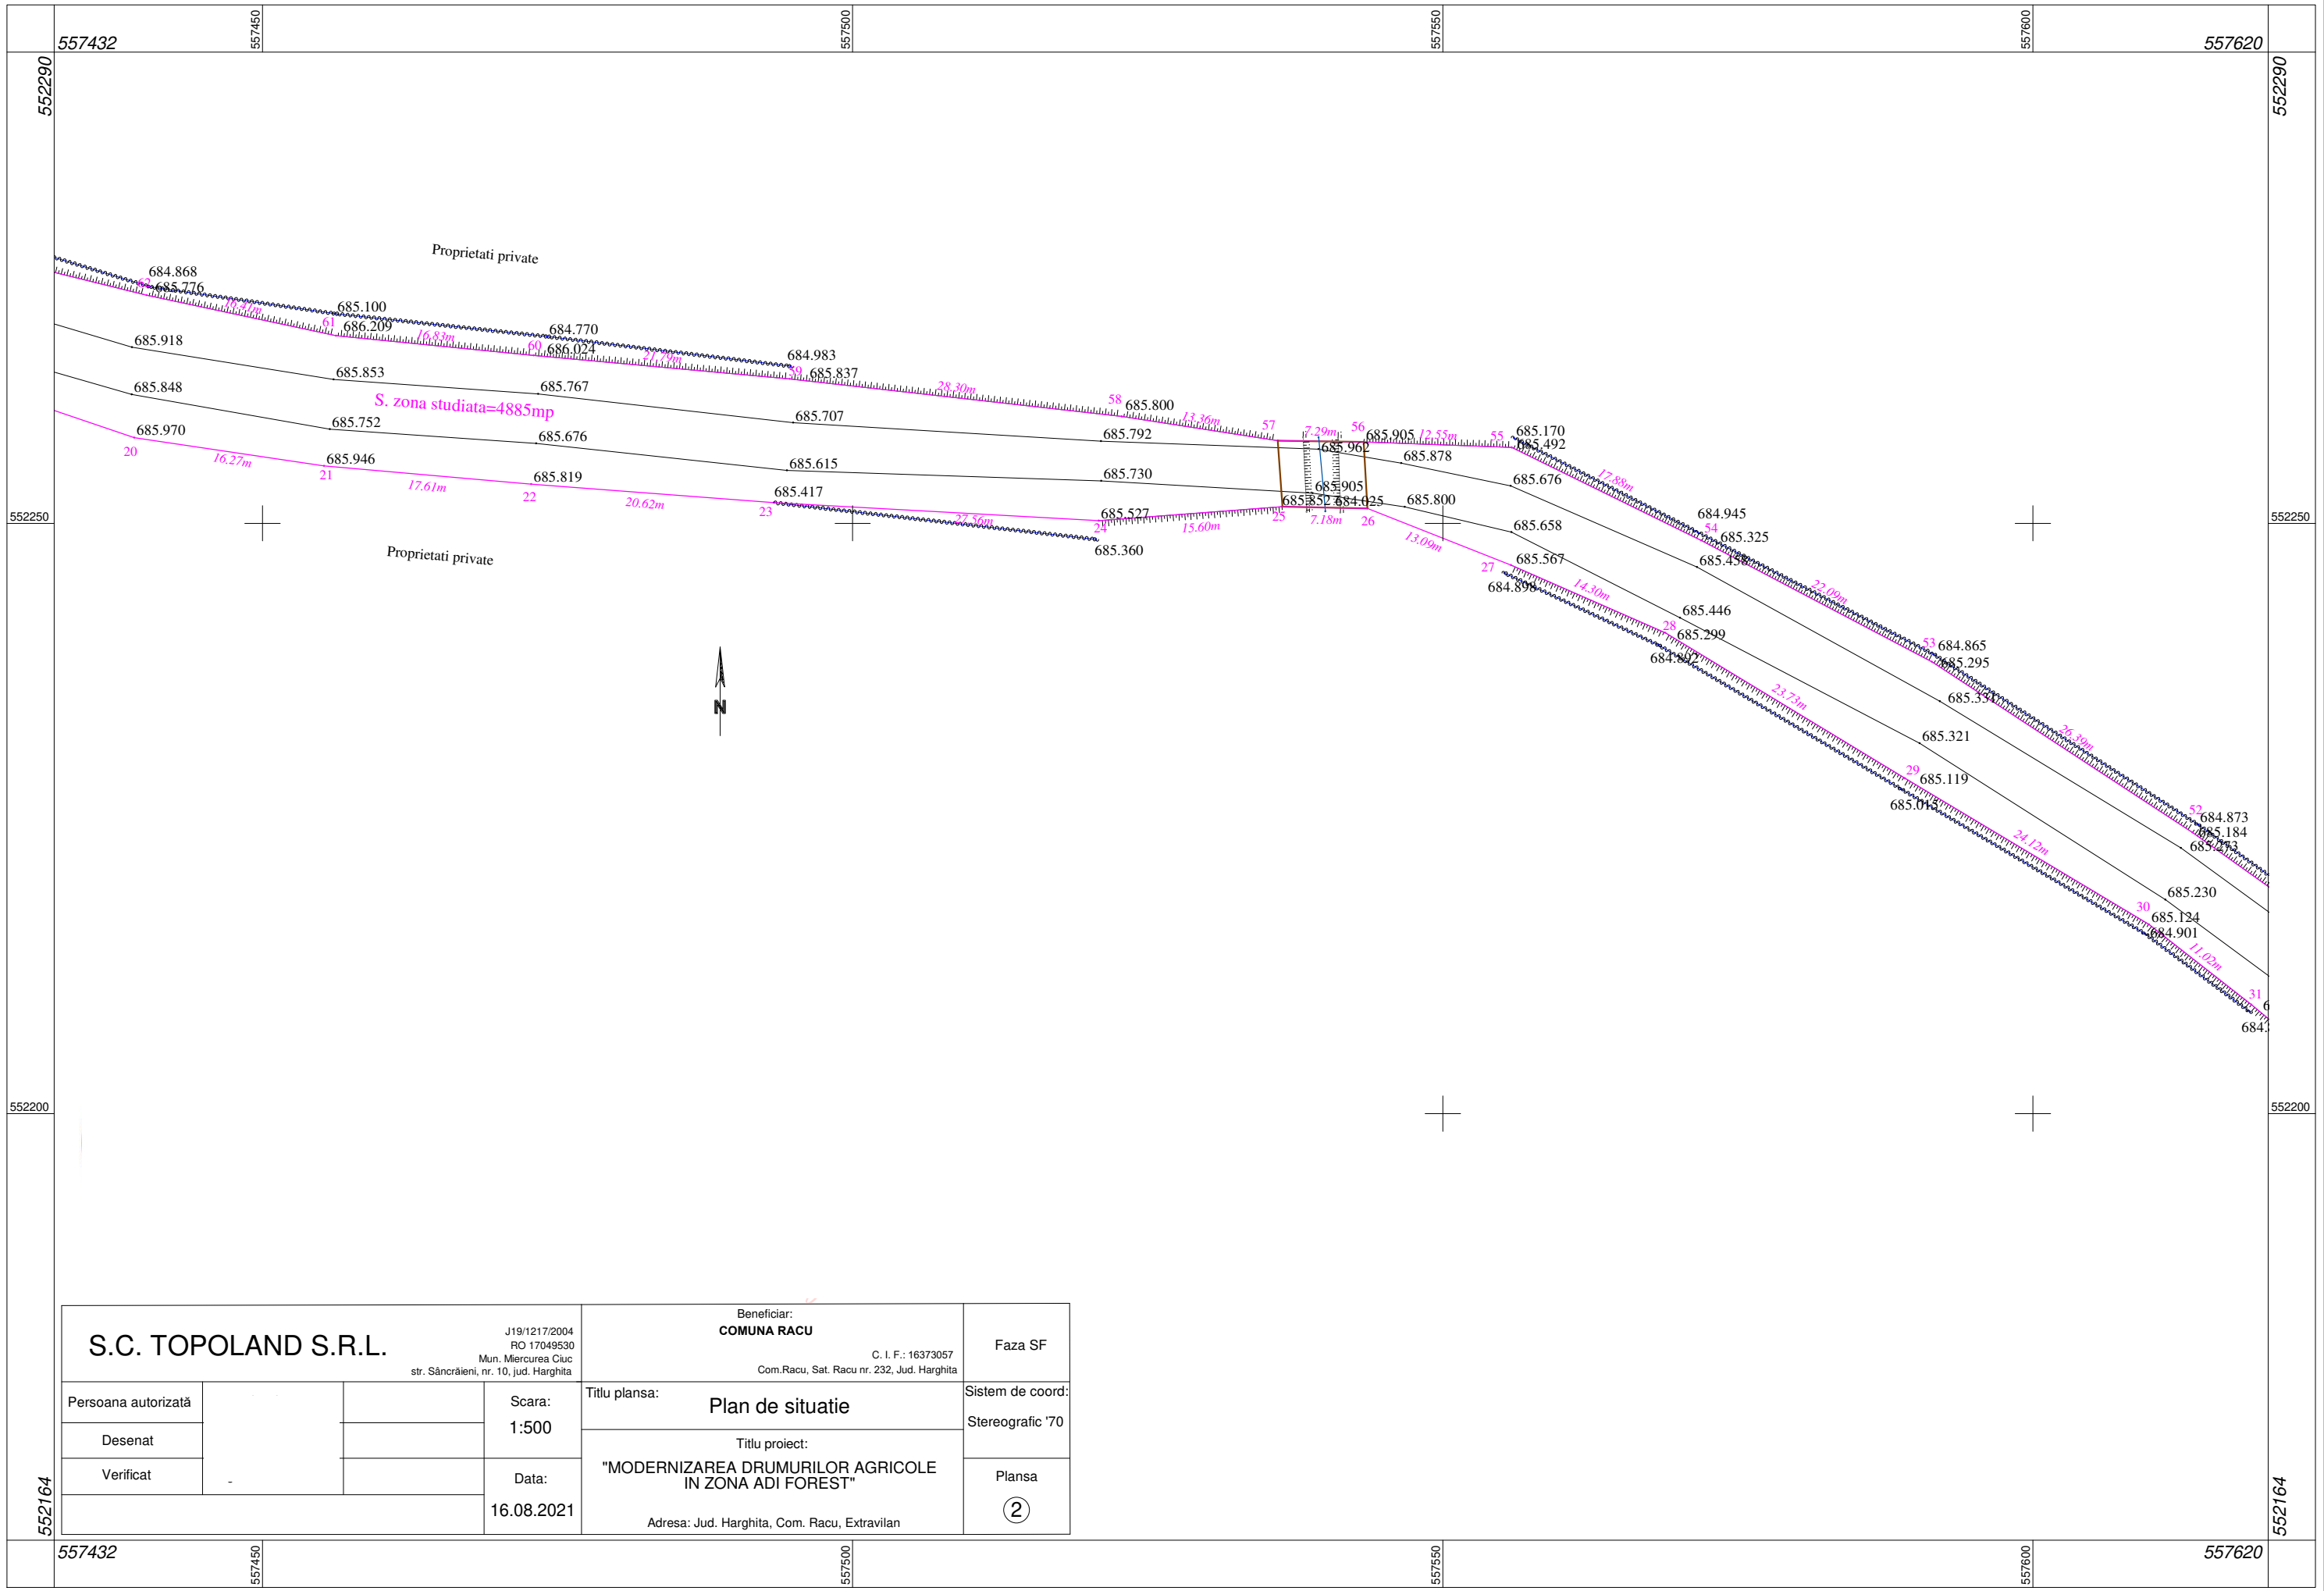

S.C. TOPOLAND S.R.L.			J19/1217/2004 RO 17049530 Mun. Miercurea Ciuc str. Sâncrăieni, nr. 10, jud. Harghita	Beneficiar: COMUNA RACU C. I. F.: 16373057 Com.Racu, Sat. Racu nr. 232, Jud. Harghita	Faza SF
Persoana autorizată			Scara: 1:500	Titlu plansa: Plan de situatie	Sistem de coord: Stereografic '70
Desenat			Data: 16.08.2021	Titlu proiect: "MODERNIZAREA DRUMURILOR AGRICOLE IN ZONA ADI FOREST"	Plansa ②
Verificat				Adresa: Jud. Harghita, Com. Racu, Extravilan	

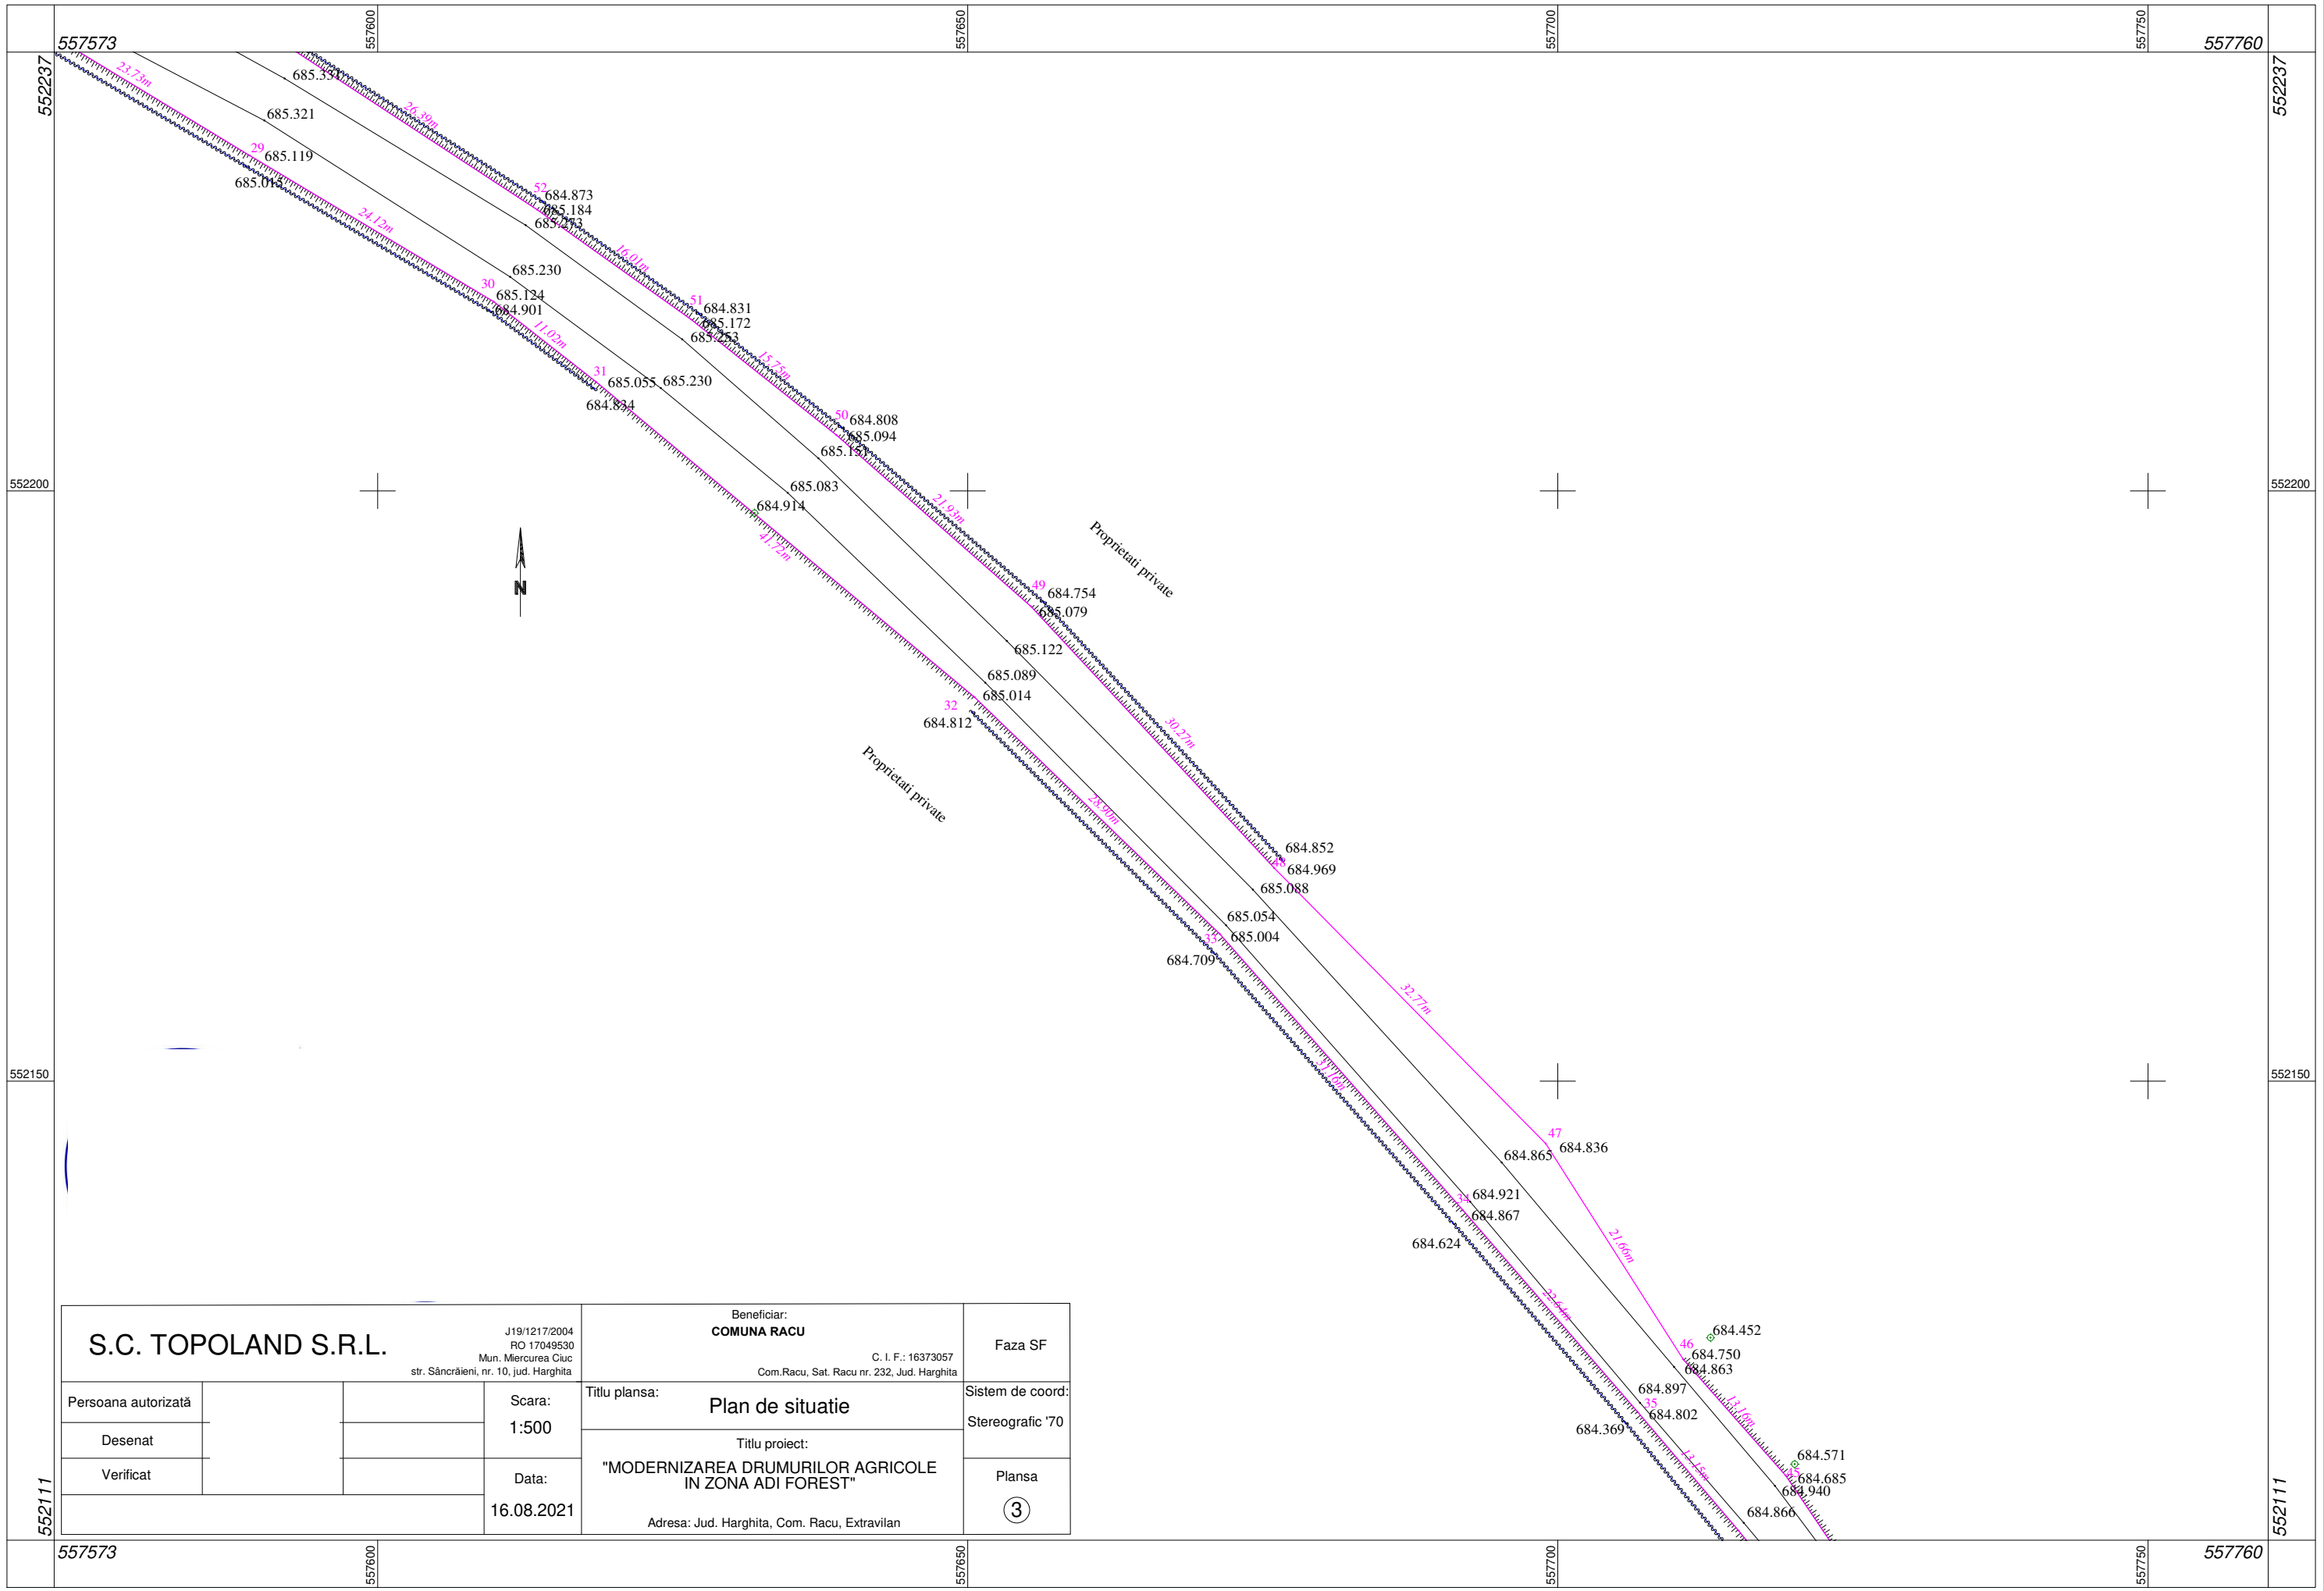

S.C. TOPOLAND S.R.L.			J19/1217/2004 RO 17049530 Mun. Miercurea Ciuc str. Sâncrăieni, nr. 10, jud. Harghita	Beneficiar: COMUNA RACU C. I. F.: 16373057 Com. Racu, Sat. Racu nr. 232, Jud. Harghita	Faza SF
Persoana autorizată			Scara: 1:500	Titlu plansa: Plan de situatie	Sistem de coord: Stereografic '70
Desenat			Data: 16.08.2021	Titlu proiect: "MODERNIZAREA DRUMURILOR AGRICOLE IN ZONA ADI FOREST"	Plansa ③
Verificat				Adresa: Jud. Harghita, Com. Racu, Extravilan	

