

1

02 Polonita

01 Polonita

03 Polonita

04 Forteni

05 Forteni

08 Forteni

06 Cireseni

07 Cireseni



LEGENDA:

Limita drum	Rețea Telecomunicații
Ax drum	Instalație Cablu FQ Aerian pe Infrastructura Existenta (Stăp Electric)
Limita proprietate	Instalație Cablu FQ Aerian pe Infrastructura Nou Propiea / <sup>XX</sup>
Stăp existent	Instalație Cablu FQ Subteran în Tubulatură HDPE Proprietate / <sup>XX</sup>
Stăp existent Telecom	Utilizare Cablu FQ Existent Aerian/Subteran Apartinand Telecom (Orange Romanian Communications)
	LIMITA UAT

București: ORANGE ROMANIA S.A.	
PRIMELE COMISII NATIONALE TELECOMUNICAȚII UAT	
Proiectat: Dan Avastichioaie	Verificat: Andrei Neagoe
Aprobat: Tudor Arsenau	

Titlu proiect: Construire Rețea Fixa Telecomunicații Orange FTTH în UAT Felceni, Jud. Harghita	
Titlu planșă: Plan de Incadrare în Zona UAT Felceni, Județul Harghita	
Scara: 1/2000	Data: 02.08.2023
Planșa nr: 01/03	Format: A0
Faza: DTAC	



2

09 Forteni

BR0393

10 Hoghia

11 Hoghia

12 Taureni

14 Taureni

13 Oteni

16 Feliceni

15




LEGENDA:	
Limita drum	Rețea Telekom
Ax drum	Instalare Cablu FO Aerian pe Infrastructura Existenta (Staple Electric)
Limita proprietate	Instalare Cablu FO Aerian pe Infrastructura Nou Propusa (a.k.a.)
Staple existent	Instalare Cablu FO Subteran in Tulestina HGCF Proiectata (a.k.a.)
Staple existent Telekom	Utilizare Cablu FO Existent Aerian/Subteran Apartinând Telekom (Orange Romanian Communications)
	LIMITA UAT

Beneficiar: COMUNA FELICENI S.A.	
Proiectant: camusat	
Verificat: Andrei Neagoe	
Aprobat: Tudor Arsenie	

Titlu proiect: Construire Rețea Fosa Telecomunicatii Orange FTTH in UAT Feliceni, Jud. Harghita	
Titlu planșă: Plan de Incadrare in Zona UAT Feliceni, Județul Harghita	
Scara: 1/2000	Data: 02.08.2023
Planșă nr.: 02/03	Format: A0
Faza: DTAG	



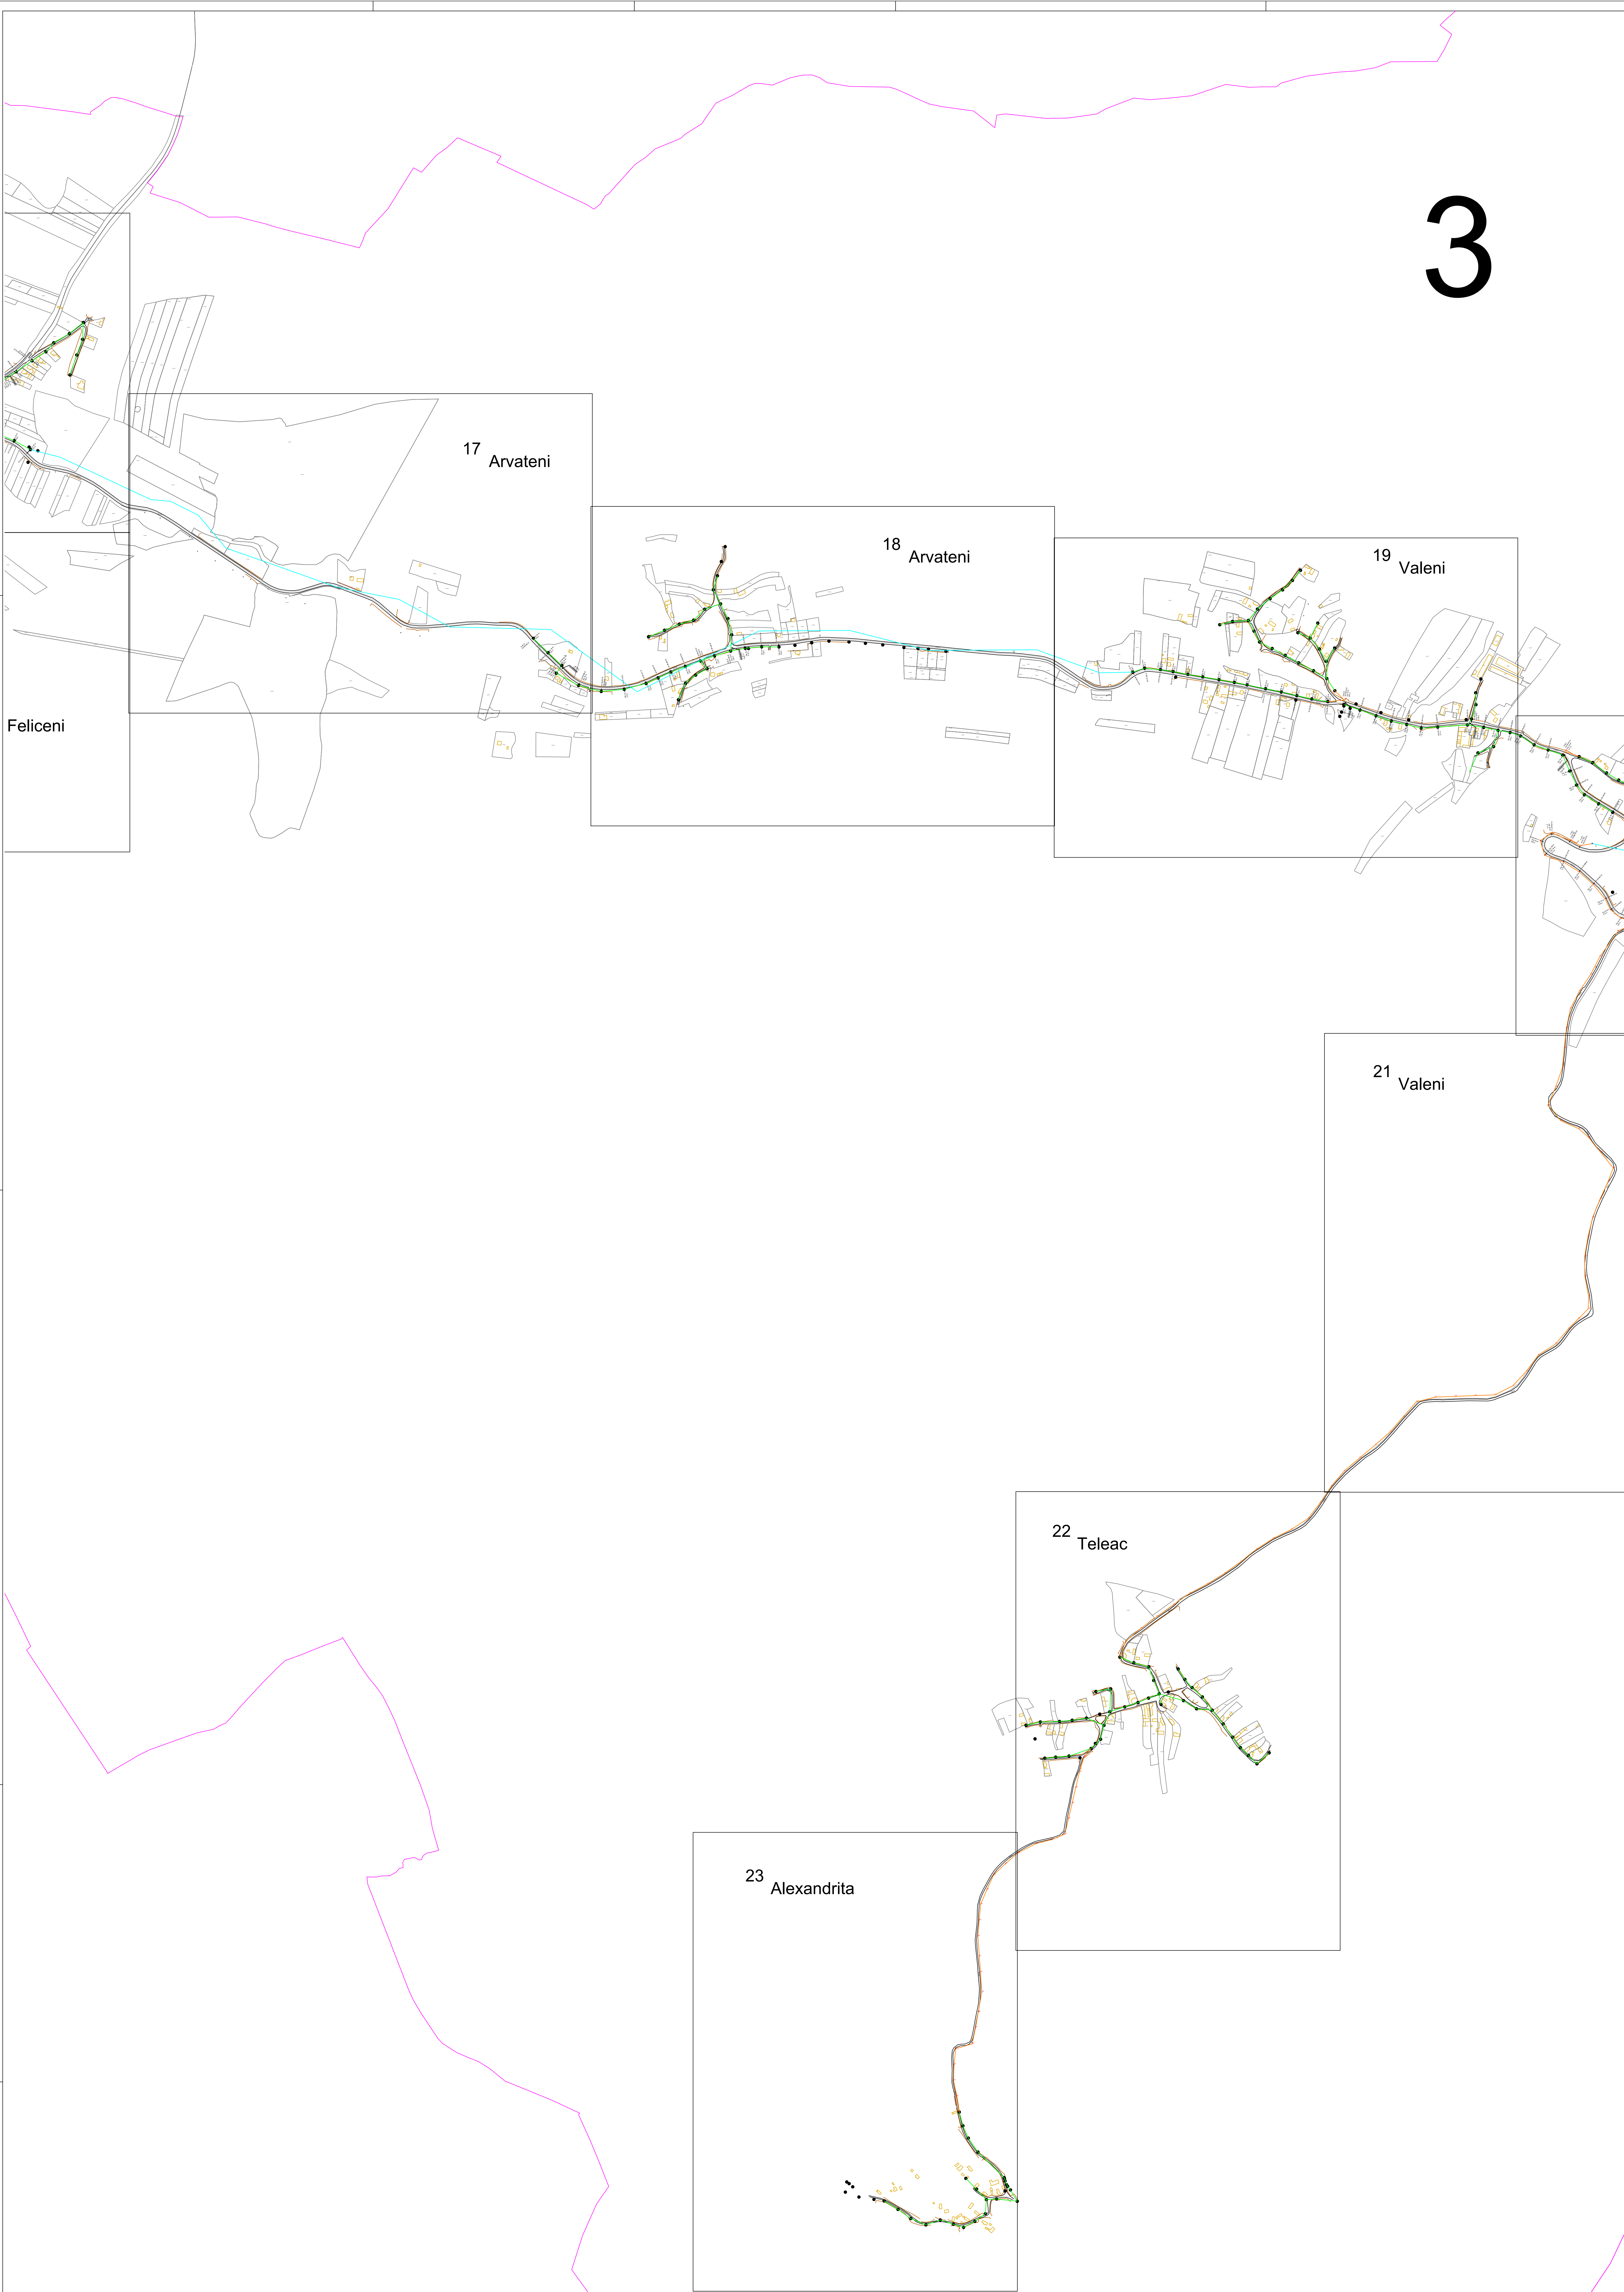

Feliceni

17 Arvateni

18 Arvateni

19 Valeni

21 Valeni

22 Teleac

23 Alexandrita




LEGENDA:

Limita drum	Rețea Telecomunicații
Ax drum	Instalare Cablu FO Aerian pe Infrastructura Existenta (Stapi Electri)
Limita proprietate	Instalare Cablu FO Aerian pe Infrastructura Nou Propusa (a.k.a.)
Stapi existent	Instalare Cablu FO Subteran în Tronsoane HGPC Propuse (a.k.a.)
Stapi existent Telekom	Utilizare Cablu FO Existent Aerian/Subteran Apartenand Telekom (Orange Romanian Communications)
	LIMITA UAT

Beneficiar: COMUNA FELICENI S.R.L.	
Proiectant:	
Verificat:	
Aprobat:	


Titlu proiect: Construire Rețea Fosa Telecomunicații Orange FTTH în UAT Feliceni, Jud. Harghita	
Titlu planșă: Plan de Încadrare în Zona UAT Feliceni, Județul Harghita	
Scara: 1/2000	Data: 02.08.2023
Planșa nr: 03/03	Format: A0
Faza: DTAG	



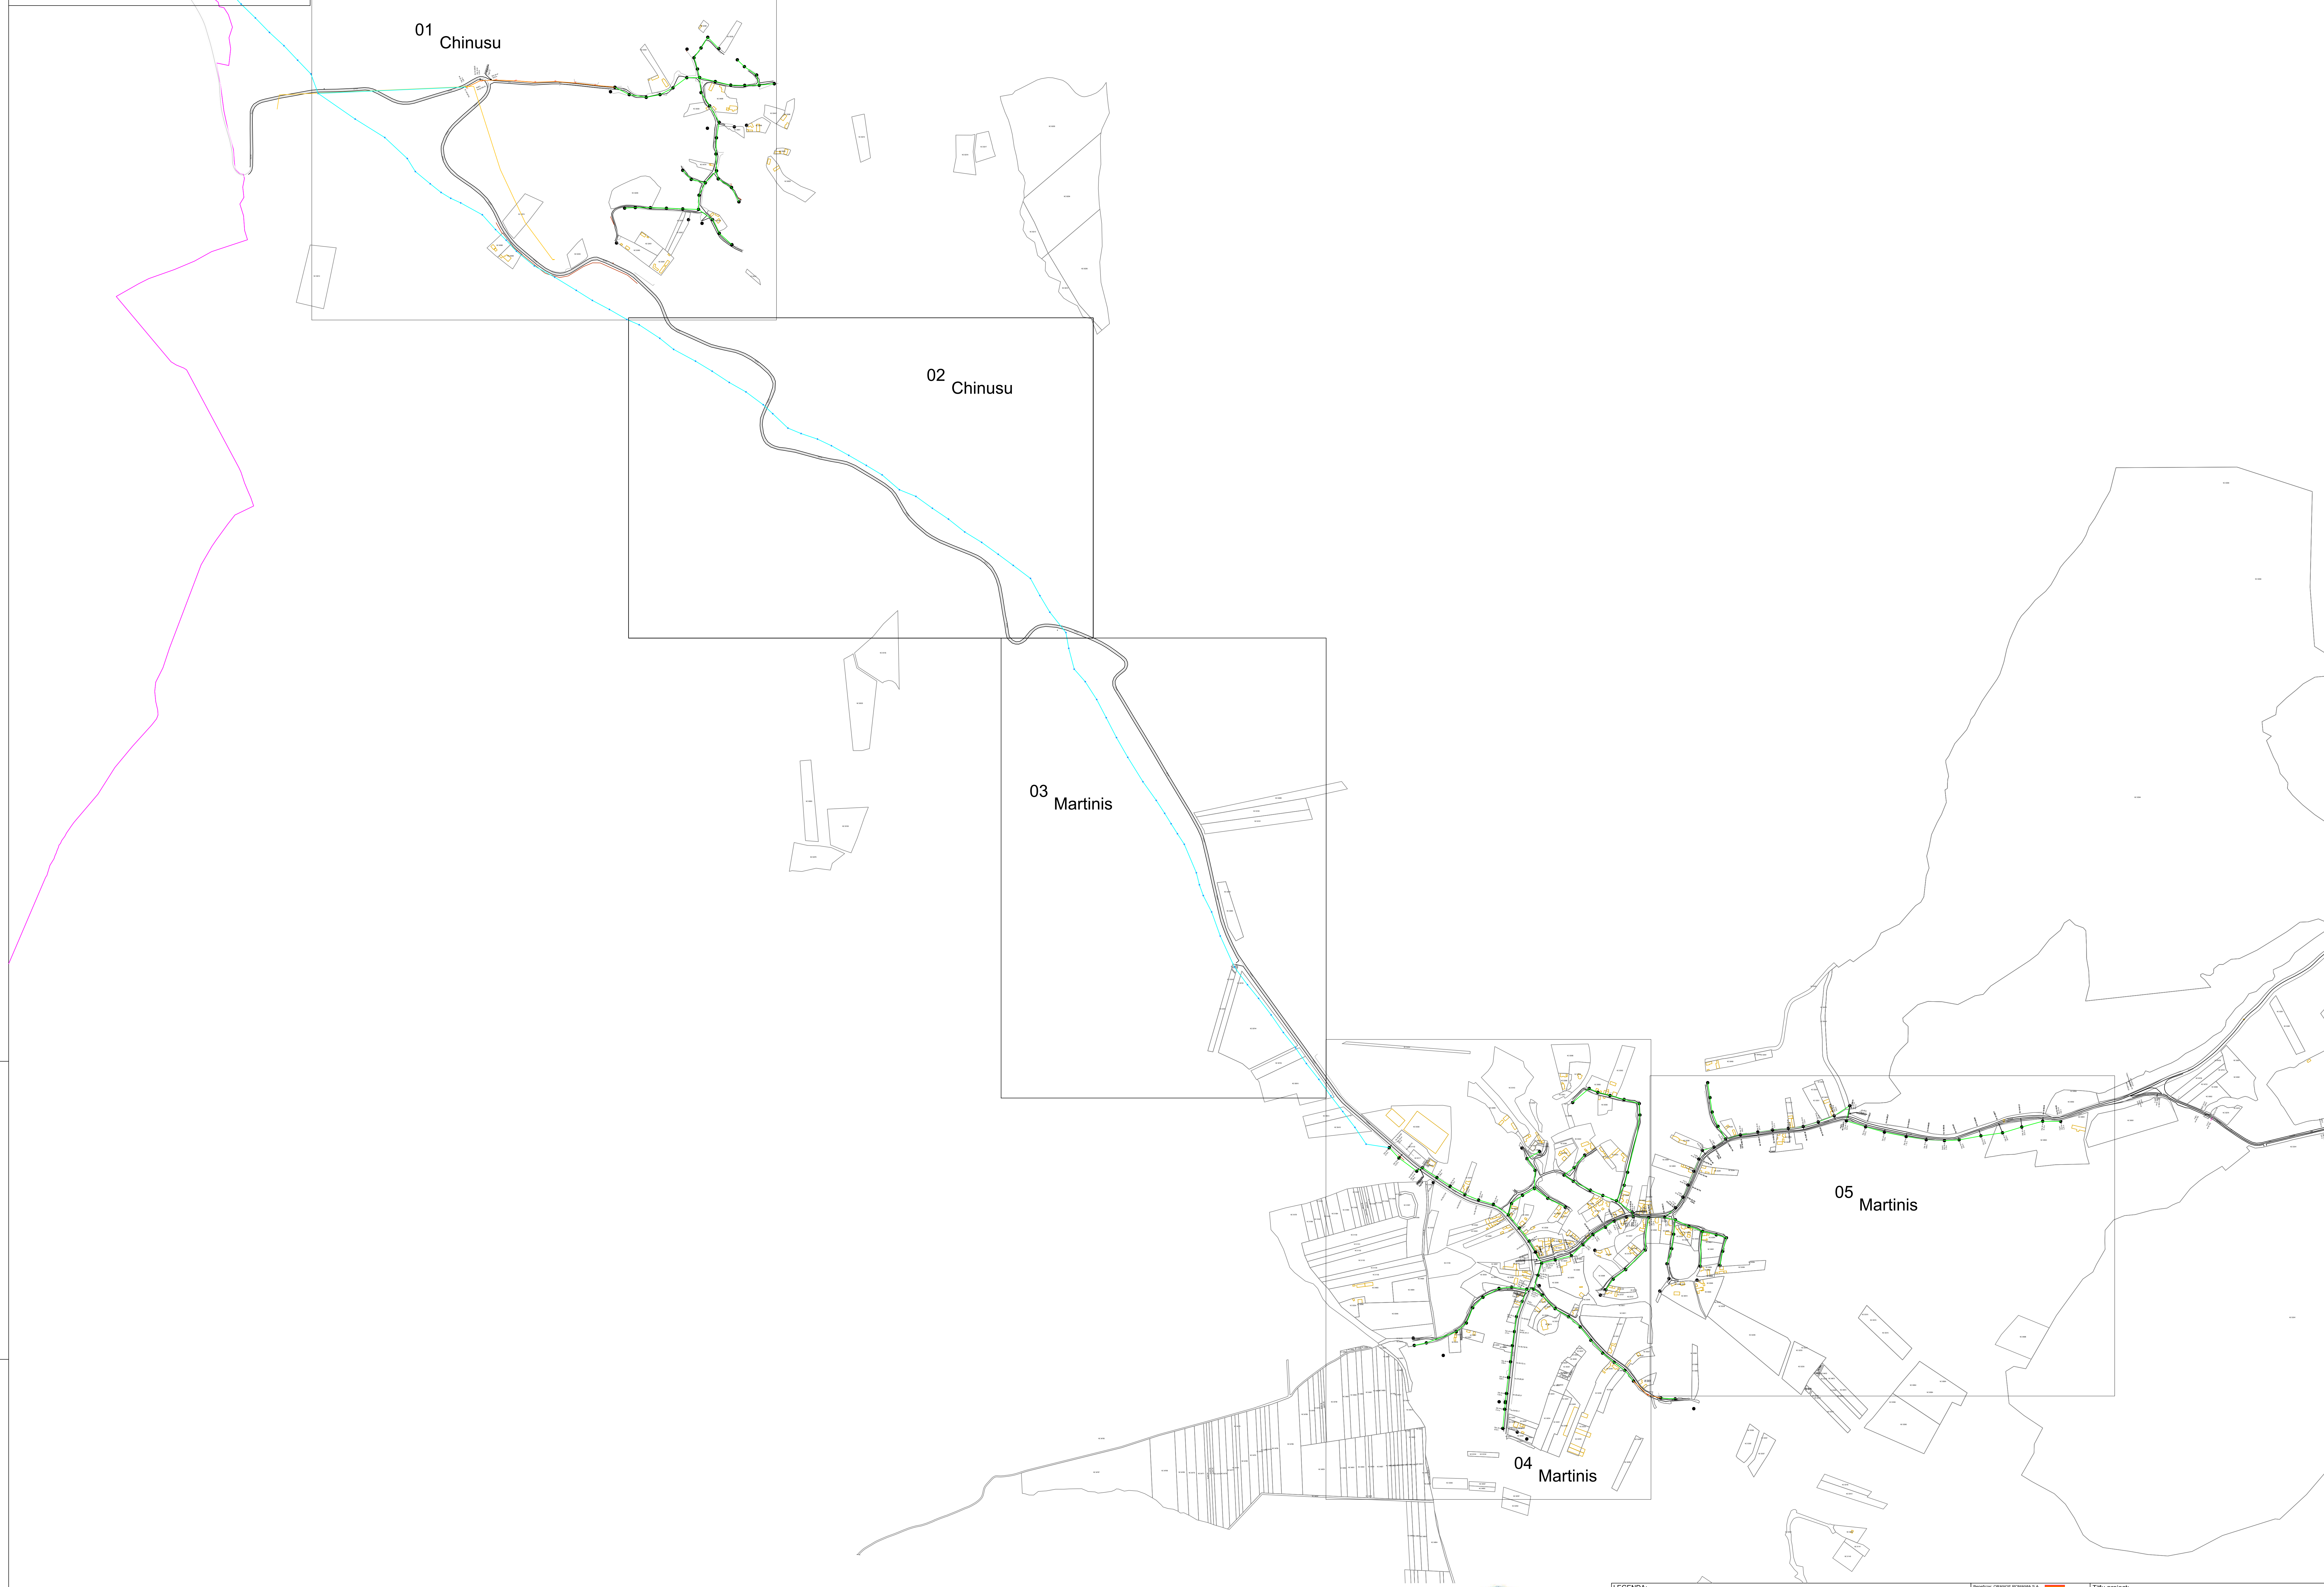


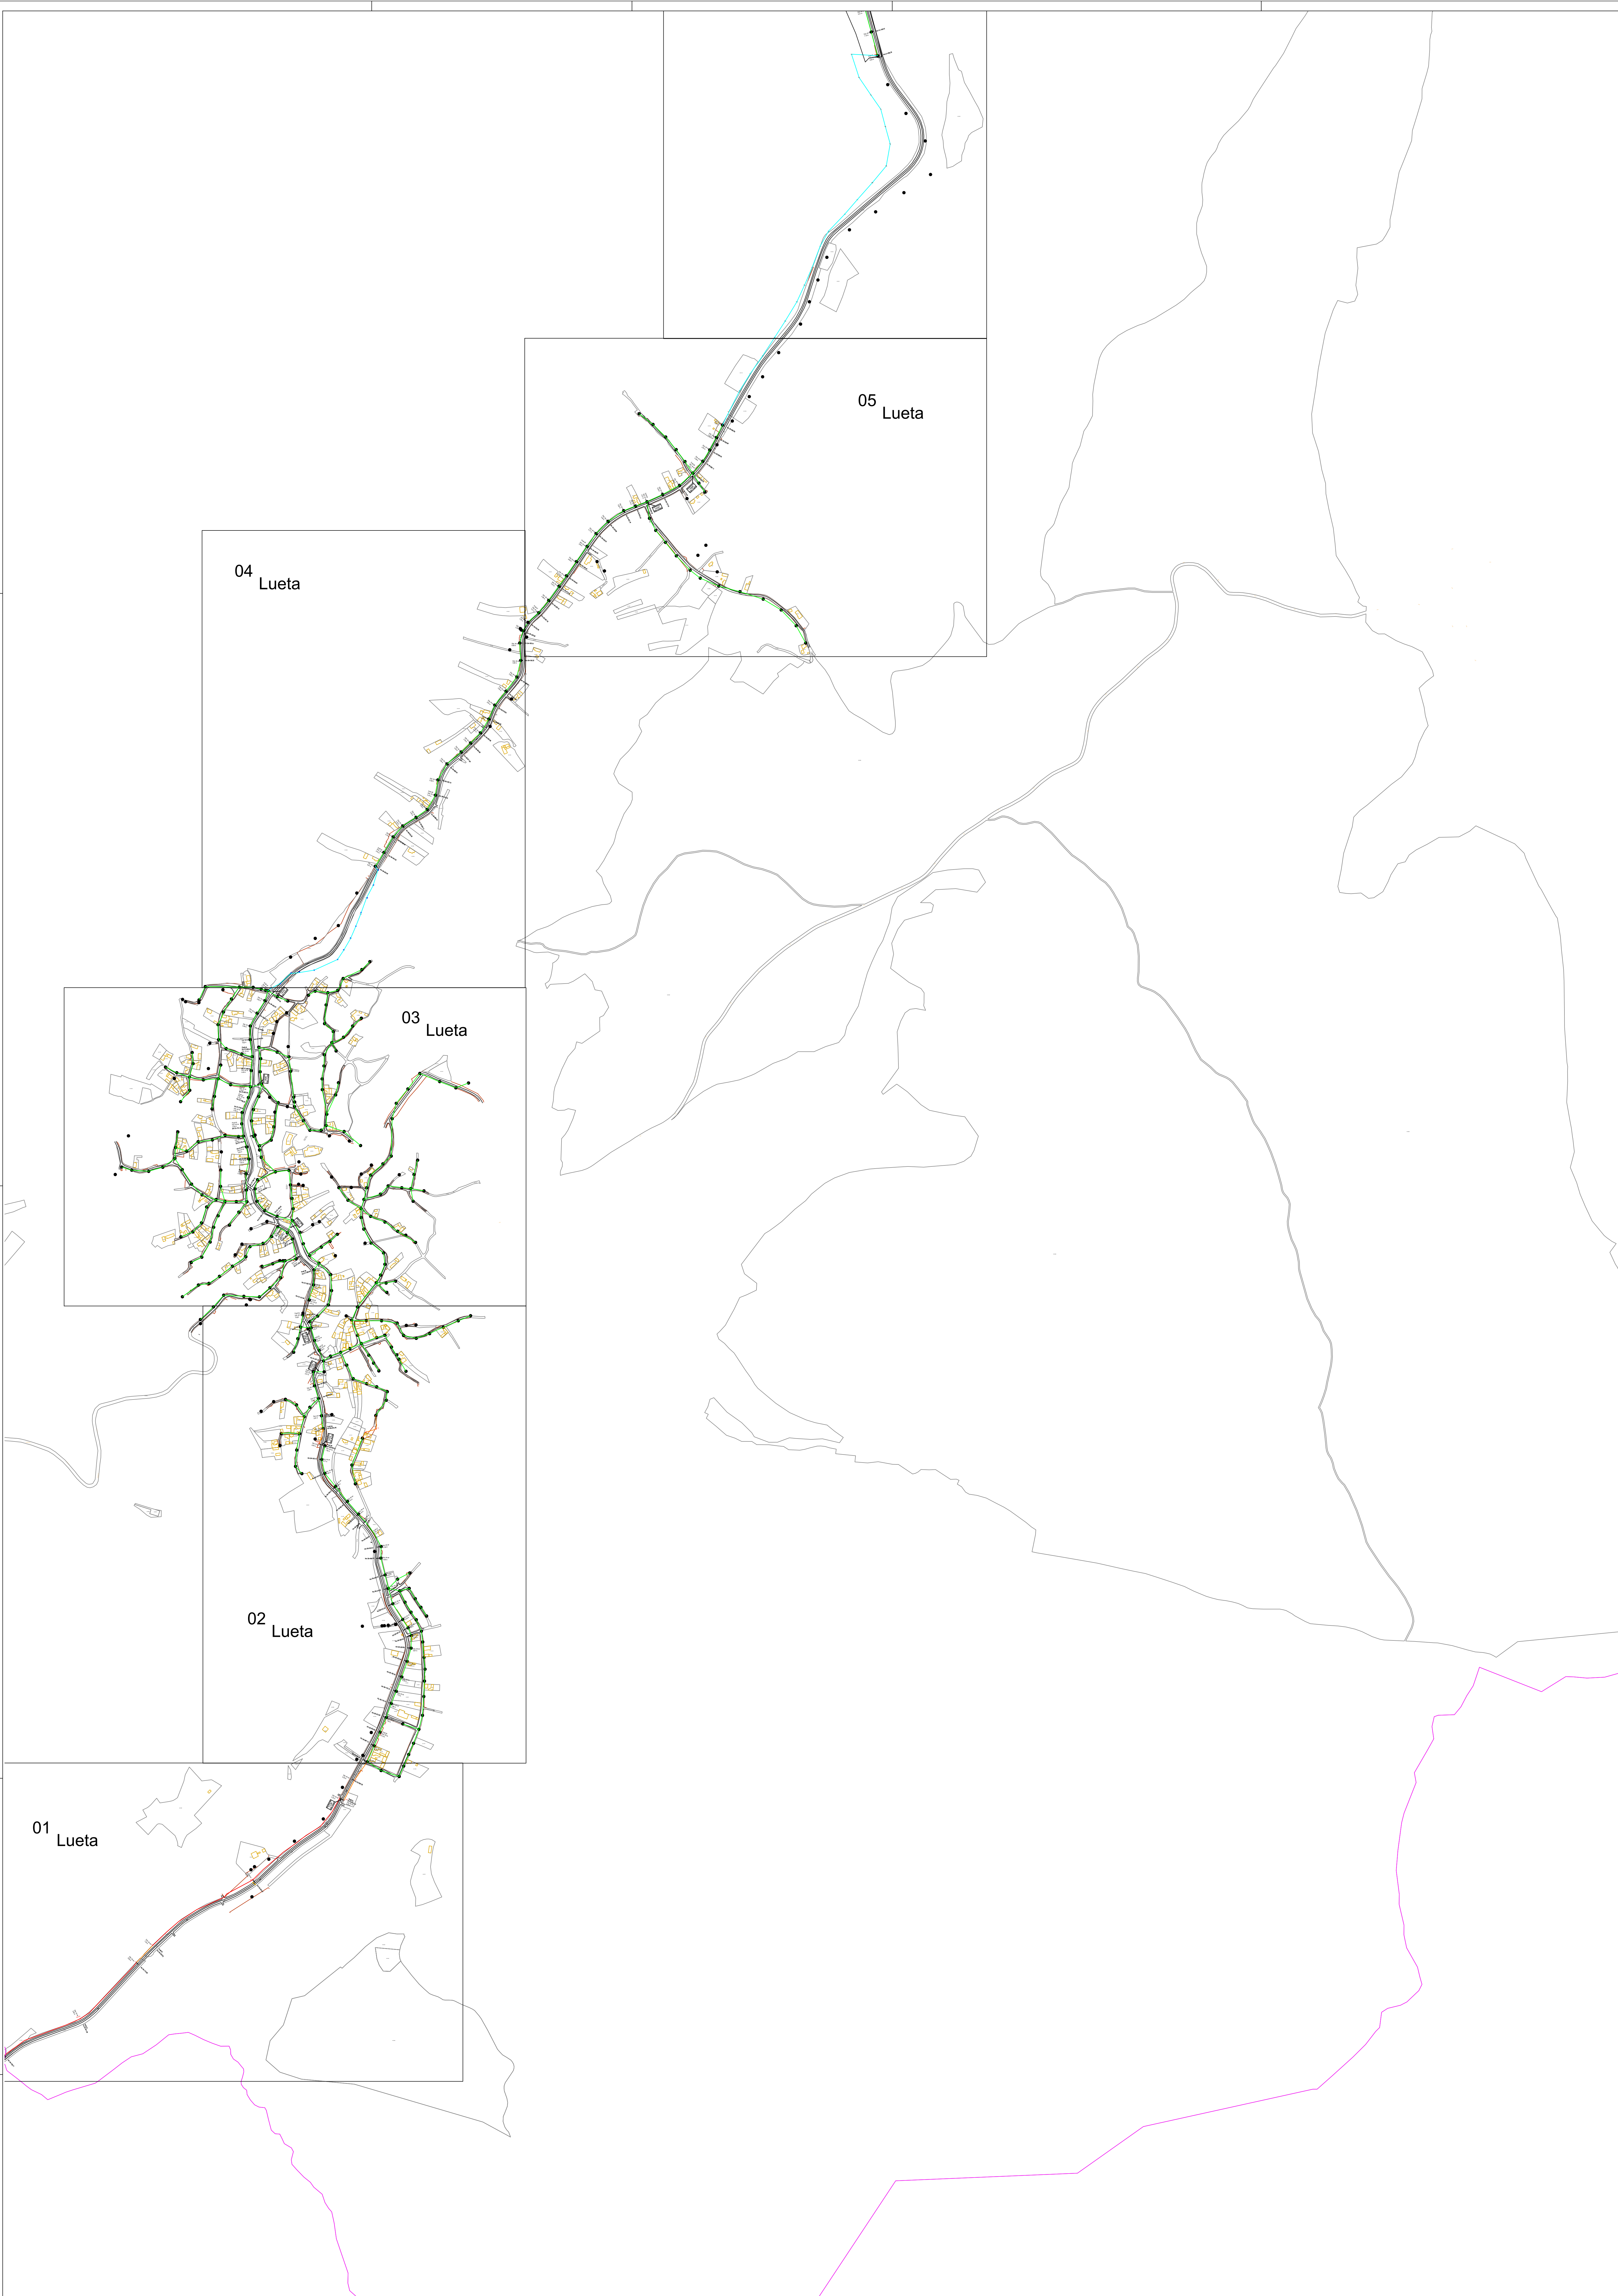
LEGENDA:		București: ORANGE ROMANIA S.A.		Titlu proiect:	
— Limita drum		— Retea Telecomunicatii		Construire Retea Fiba Telecomunicatii Orange FTTH in UAT Martinis, Jud. Harghita	
— Ax drum		— Instalare Cablu FO Aerian pe Infrastructura Existenta (Stalp Electric)		Titlu planșă:	
— Limita proprietate		— Instalare Cablu FO Aerian pe Infrastructura Nou Propiea / <sup>XX</sup>		Plan de Incadrare in Zona UAT Martinis, Judetul Harghita	
● Stalp existent		— Instalare Cablu FO Subteran in Tubatura HDPE Proprietate / <sup>XX</sup>		Scara:	
● Stalp existent Telekom		— Utilizare Cablu FO Existent Aerian/Subteran Apartinand Telekom (Orange Romanian Communications)		Data:	
— LIMITA UAT		— LIMITA UAT		Planşa nr:	
				Format:	
				Faza:	
				DTAG	



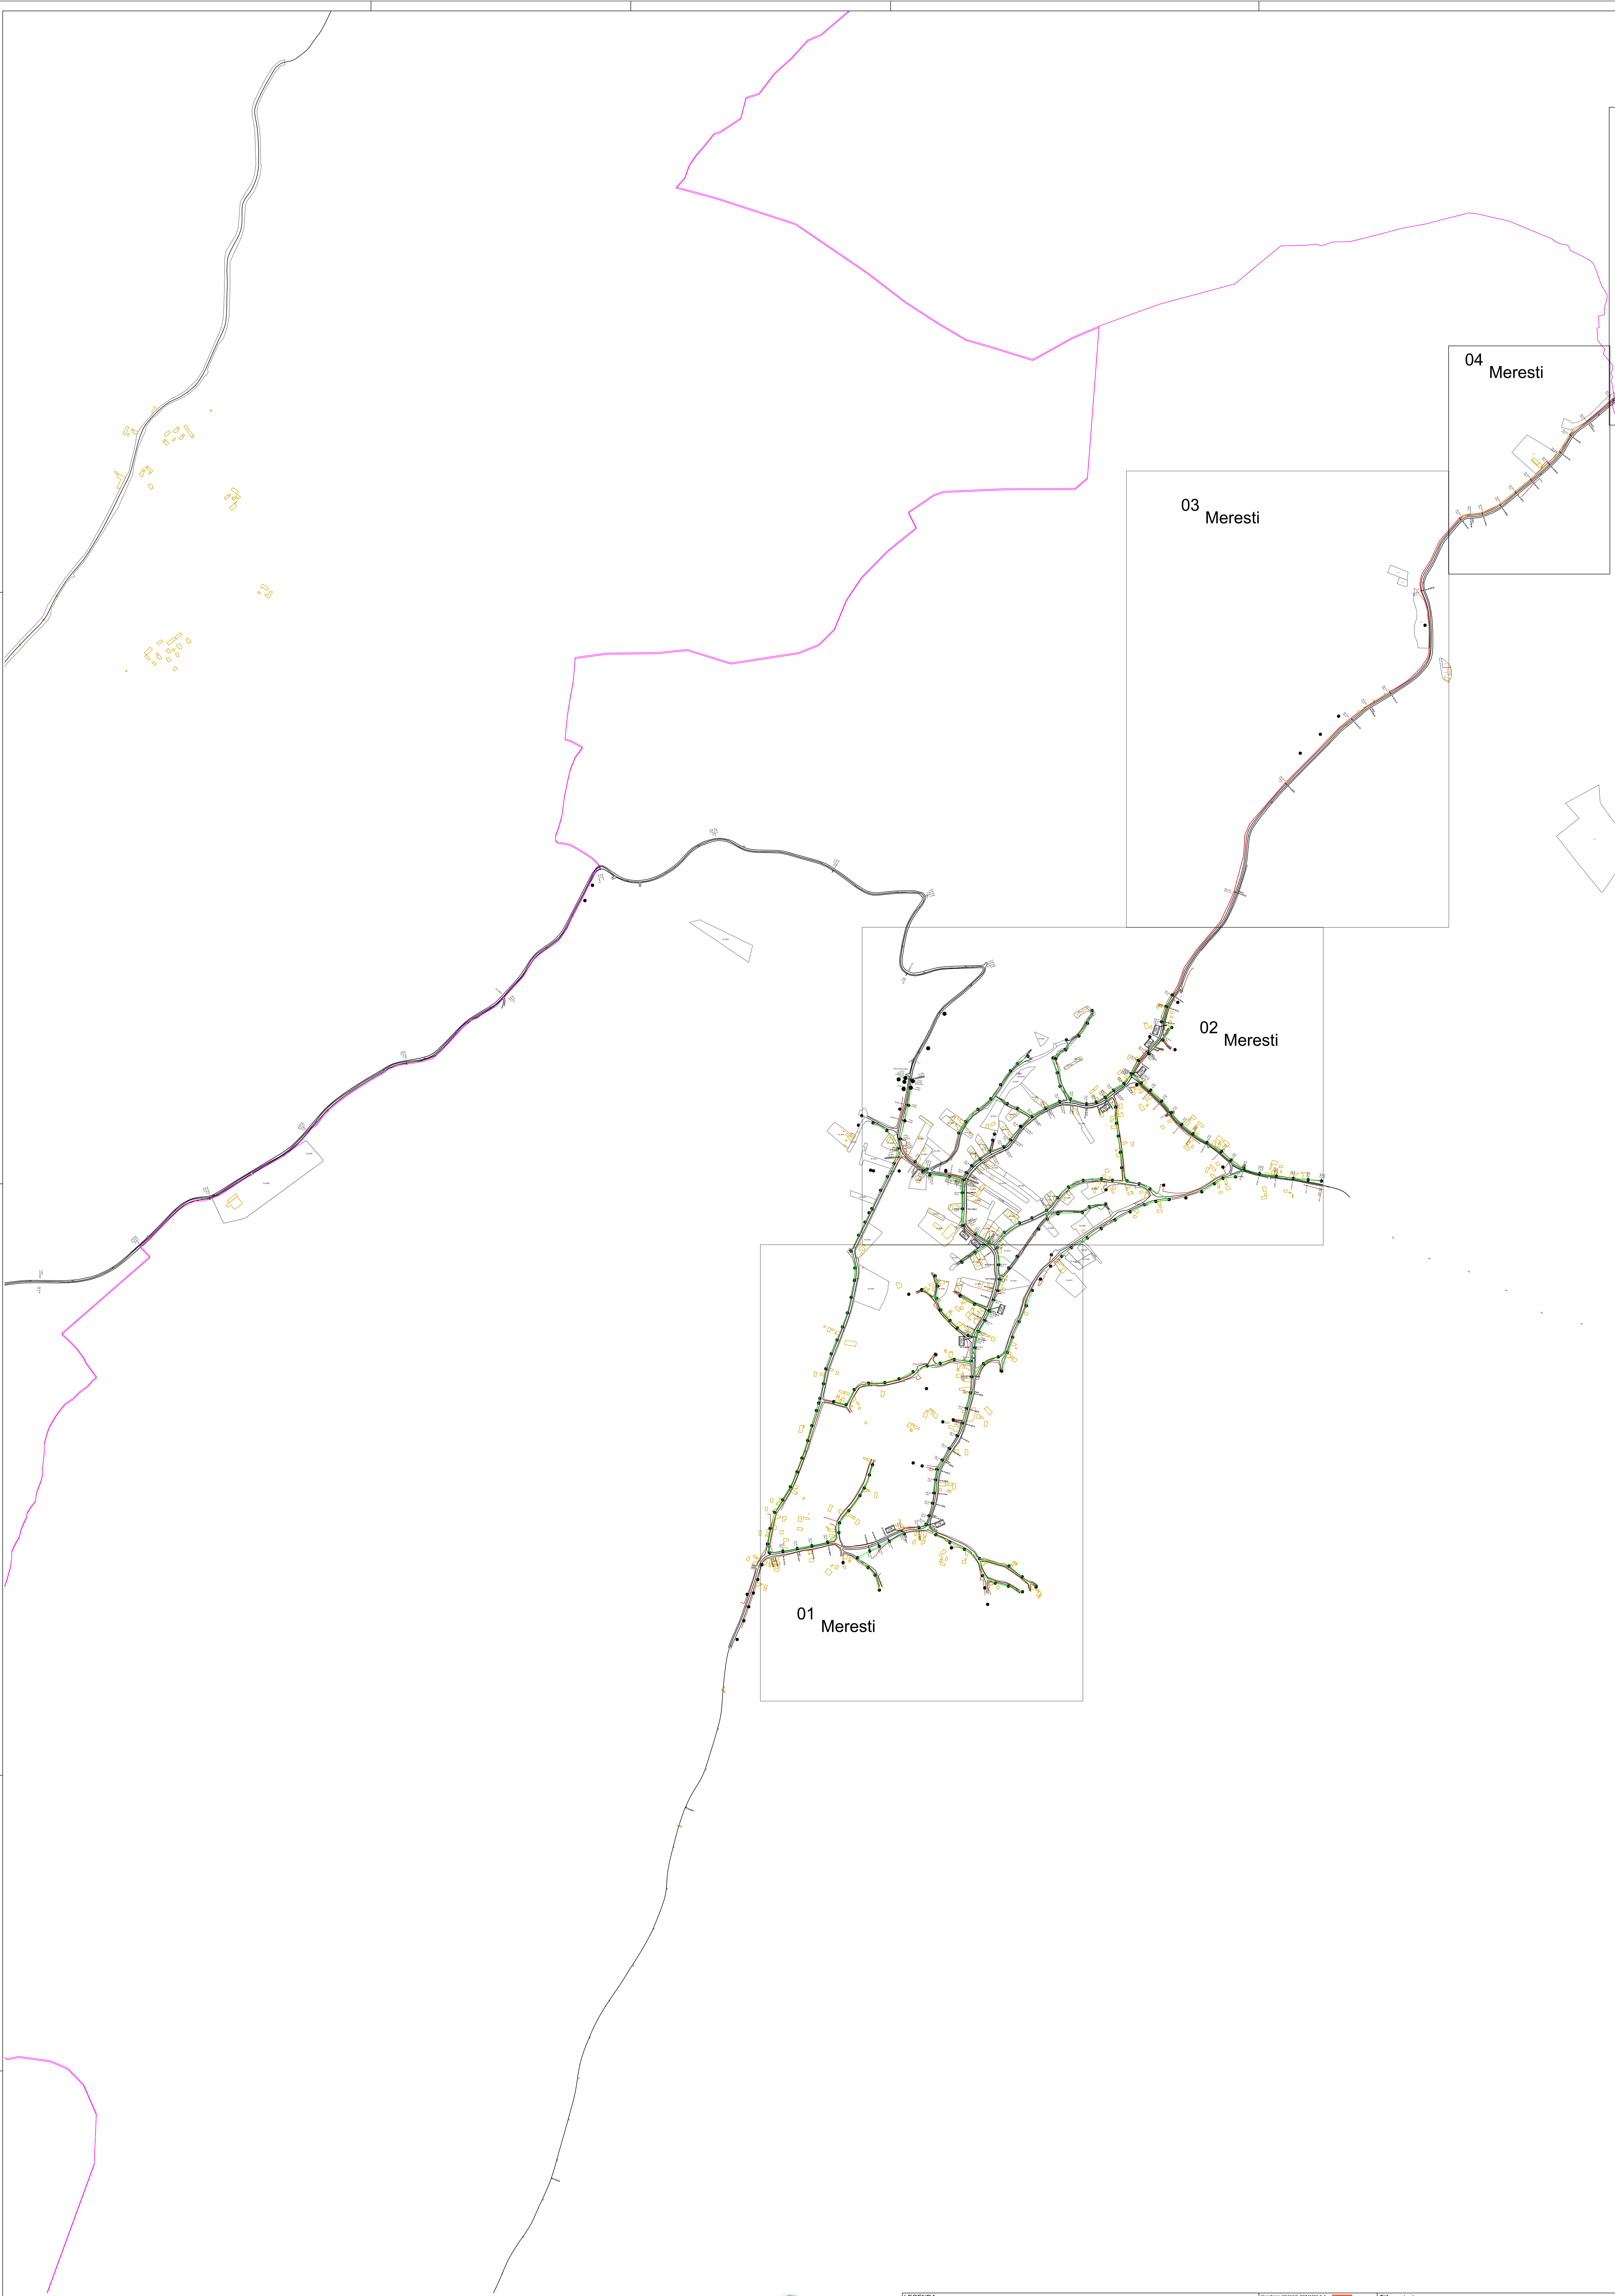

LEGENDA:			Titlu proiect: Construire Rețea Fiba Telecomunicații Orange FTTH în UAT Meresti, Jud. Harghita	
Limita drum	Rețea Telecomunicații		Titlu planșă:	
Ax drum	Instalare Cablu FO Aerian pe Infrastructura Existenta (Stapi Electric)		Plan de încadrare în Zona UAT Meresti, Județul Harghita	
Limita proprietate	Instalare Cablu FO Aerian pe Infrastructura Nou Propusa (K)		Scara:	Data:
Stapi existent	Instalare Cablu FO Subteran în Tronsoane HGPE Propuse (K)		1/2000	02.08.2023
Stapi existent Telekom	Utilizare Cablu FO Existent Aerian/Subteran Apartinând Telekom (Orange Romanian Communications)		Planșă nr:	01/01
	LIMITA UAT		Format:	A0
			Faza:	DTAG





LEGENDA:		Bucuresti: ORANGE ROMANIA S.A.		Titlu proiect:	
Linia drum		Rețea Telekom		Construcție Rețea Fieș Telecomunicații Orange FTTH in UAT Lueta, Jud. Harghita	
Ax drum		Instalare Cablu FO Aerian pe Infrastructura Existenta (Staple Electric)		Titlu planșă:	
Linia propusă		Instalare Cablu FO Aerian pe Infrastructura Nou Propusa (a.k.a.)		Plan de Incadrare in Zona UAT Lueta, Judetul Harghita	
Staple existent		Instalare Cablu FO Subteran in Tolușă/la HGPC Proiectata (a.k.a.)		Scara:	
Staple existent Telekom		Utilizare Cablu FO Existent Aerian/Subteran Apartinând Telekom (Orange Romanian Communications)		Data:	
		LIMITA UAT		Planșă nr:	
				Format:	
				Faza:	
				DTAG	



08 Minele Lueta


07 Minele Lueta

06 Minele Lueta




LEGENDA:			Titlu proiect: Construire Retea Fie Telecomunicatii Orange FTTH in UAT Lueta, Jud. Harghita
Limita drum	Reze Telecomunicatii		
Ax drum	Instalare Cablu FO Aerian pe Infrastructura Existenta (Stap Electric)	Proiectat: Dan Avastichioaiei	Titlu planșă: Plan de Incadrare in Zona UAT Lueta, Judetul Harghita
Limita proprietate	Instalare Cablu FO Aerian pe Infrastructura Nou Propusa i x x		
Stap existent	Instalare Cablu FO Subteran in Tubulatura HDPE Protectata i x	Verificat: Andrei Neagoe	Scara: 1/5000
Stap existent Telecom	Utilizare Cablu FO Existent Aerian/Subteran Apartinand Telecom (Orange Romanian Communications)	Agrobat: Tudor Arsenau	Data: 02.08.2023
	Limita UAT		Planșă nr: 02/02
			Format: A0
			Faza: DTAC



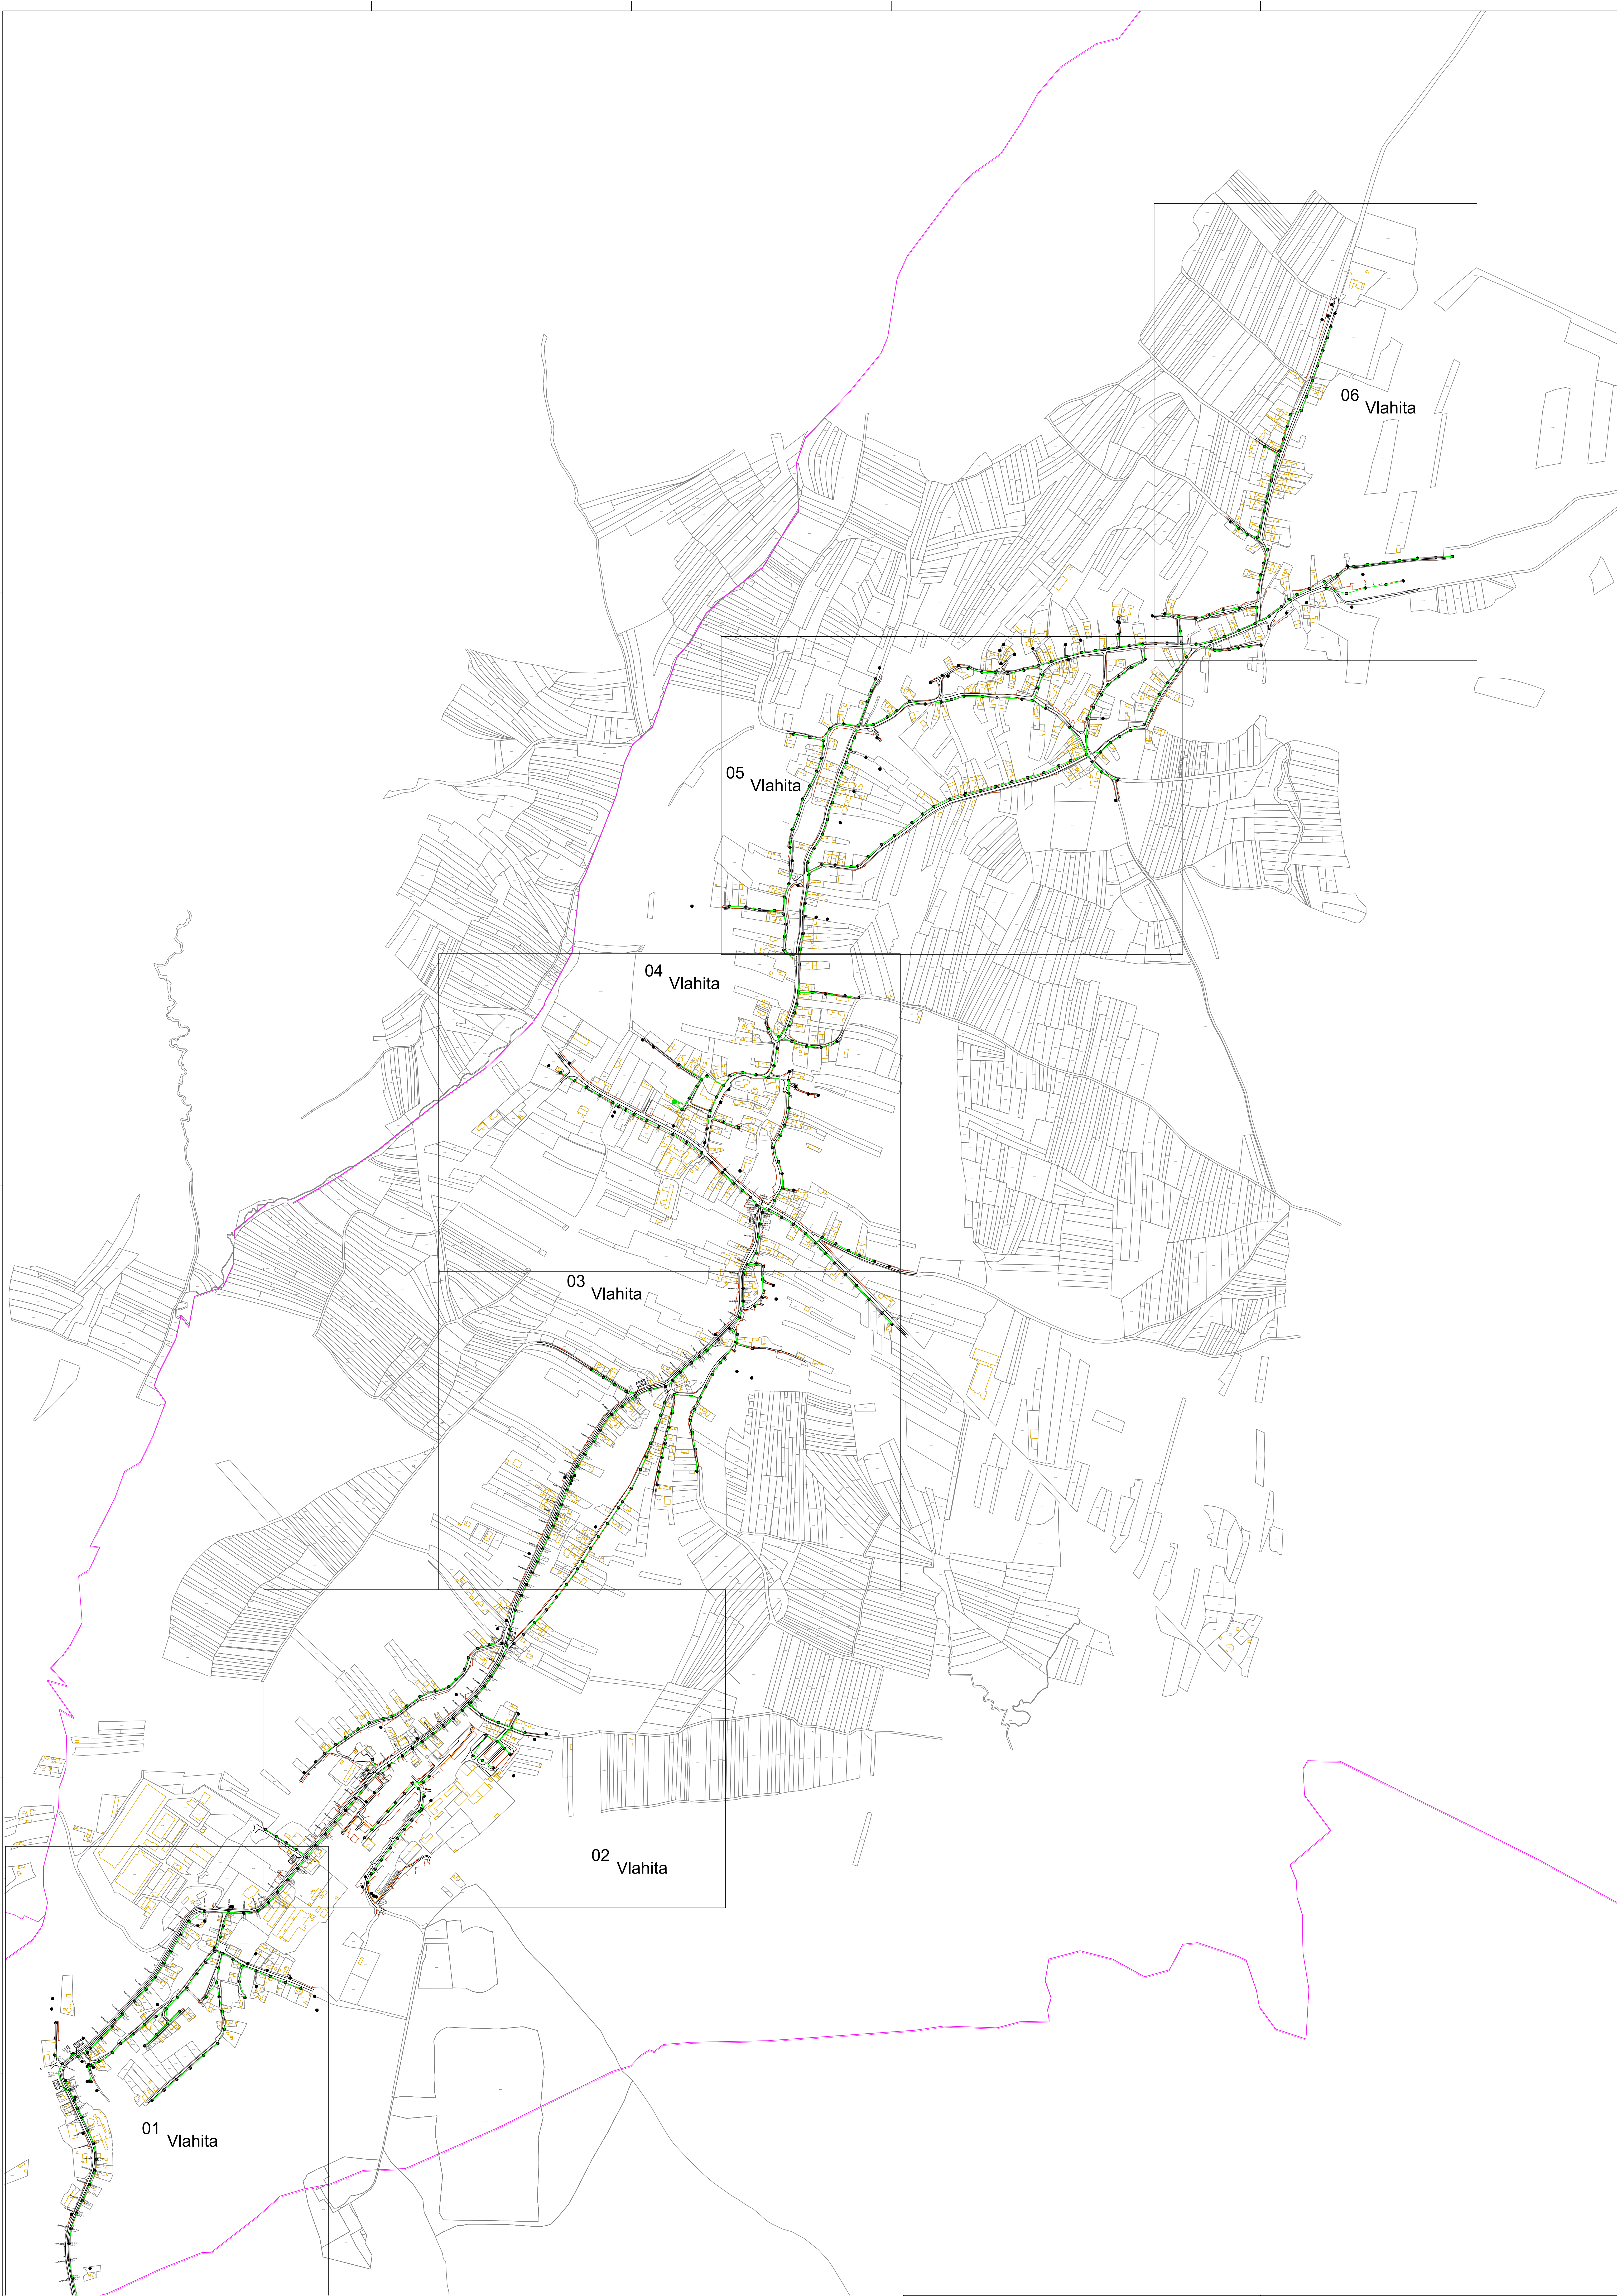

<b>LEGENDA:</b>		București - ORANGE ROMANIA S.A.		Titlu proiect: Construcție Rețea Fosa Telecomunicații Orange FTTH în UAT Vlahita, Jud. Harghita	
— Limita drum	— Rețea Telecomunicații	— Insulăre Cablu FO Aerian pe Infrastructura Existenta (Stajpe Electric)	— Titlu planșă:	Plan de Incadrare în Zona UAT Vlahita, Județul Harghita	
— Ax drum	— Insulăre Cablu FO Aerian pe Infrastructura Nou Propusa (a.k.a.)	— Insulăre Cablu FO Subteran în Tufărie/în SCOP Proiectat (a.k.a.)	— Proiectat: Dan Avastichioaei	Scara: 1/5000	Data: 02.08.2023
— Limita proprietate	— Utilizare Cablu FO Existenta Aerian/Subteran Apartinând Telekom (Orange Romanian Communications)	— Utilizare Cablu FO Existenta Aerian/Subteran Apartinând Telekom (Orange Romanian Communications)	Verificat: Andrei Neagoe	Planșă nr: 01/06	Format: A0
● Stajpe existent	— LIMITA UAT	— Stajpe existent Telekom	— Stajpe existent Telekom	Faza: DTAG	



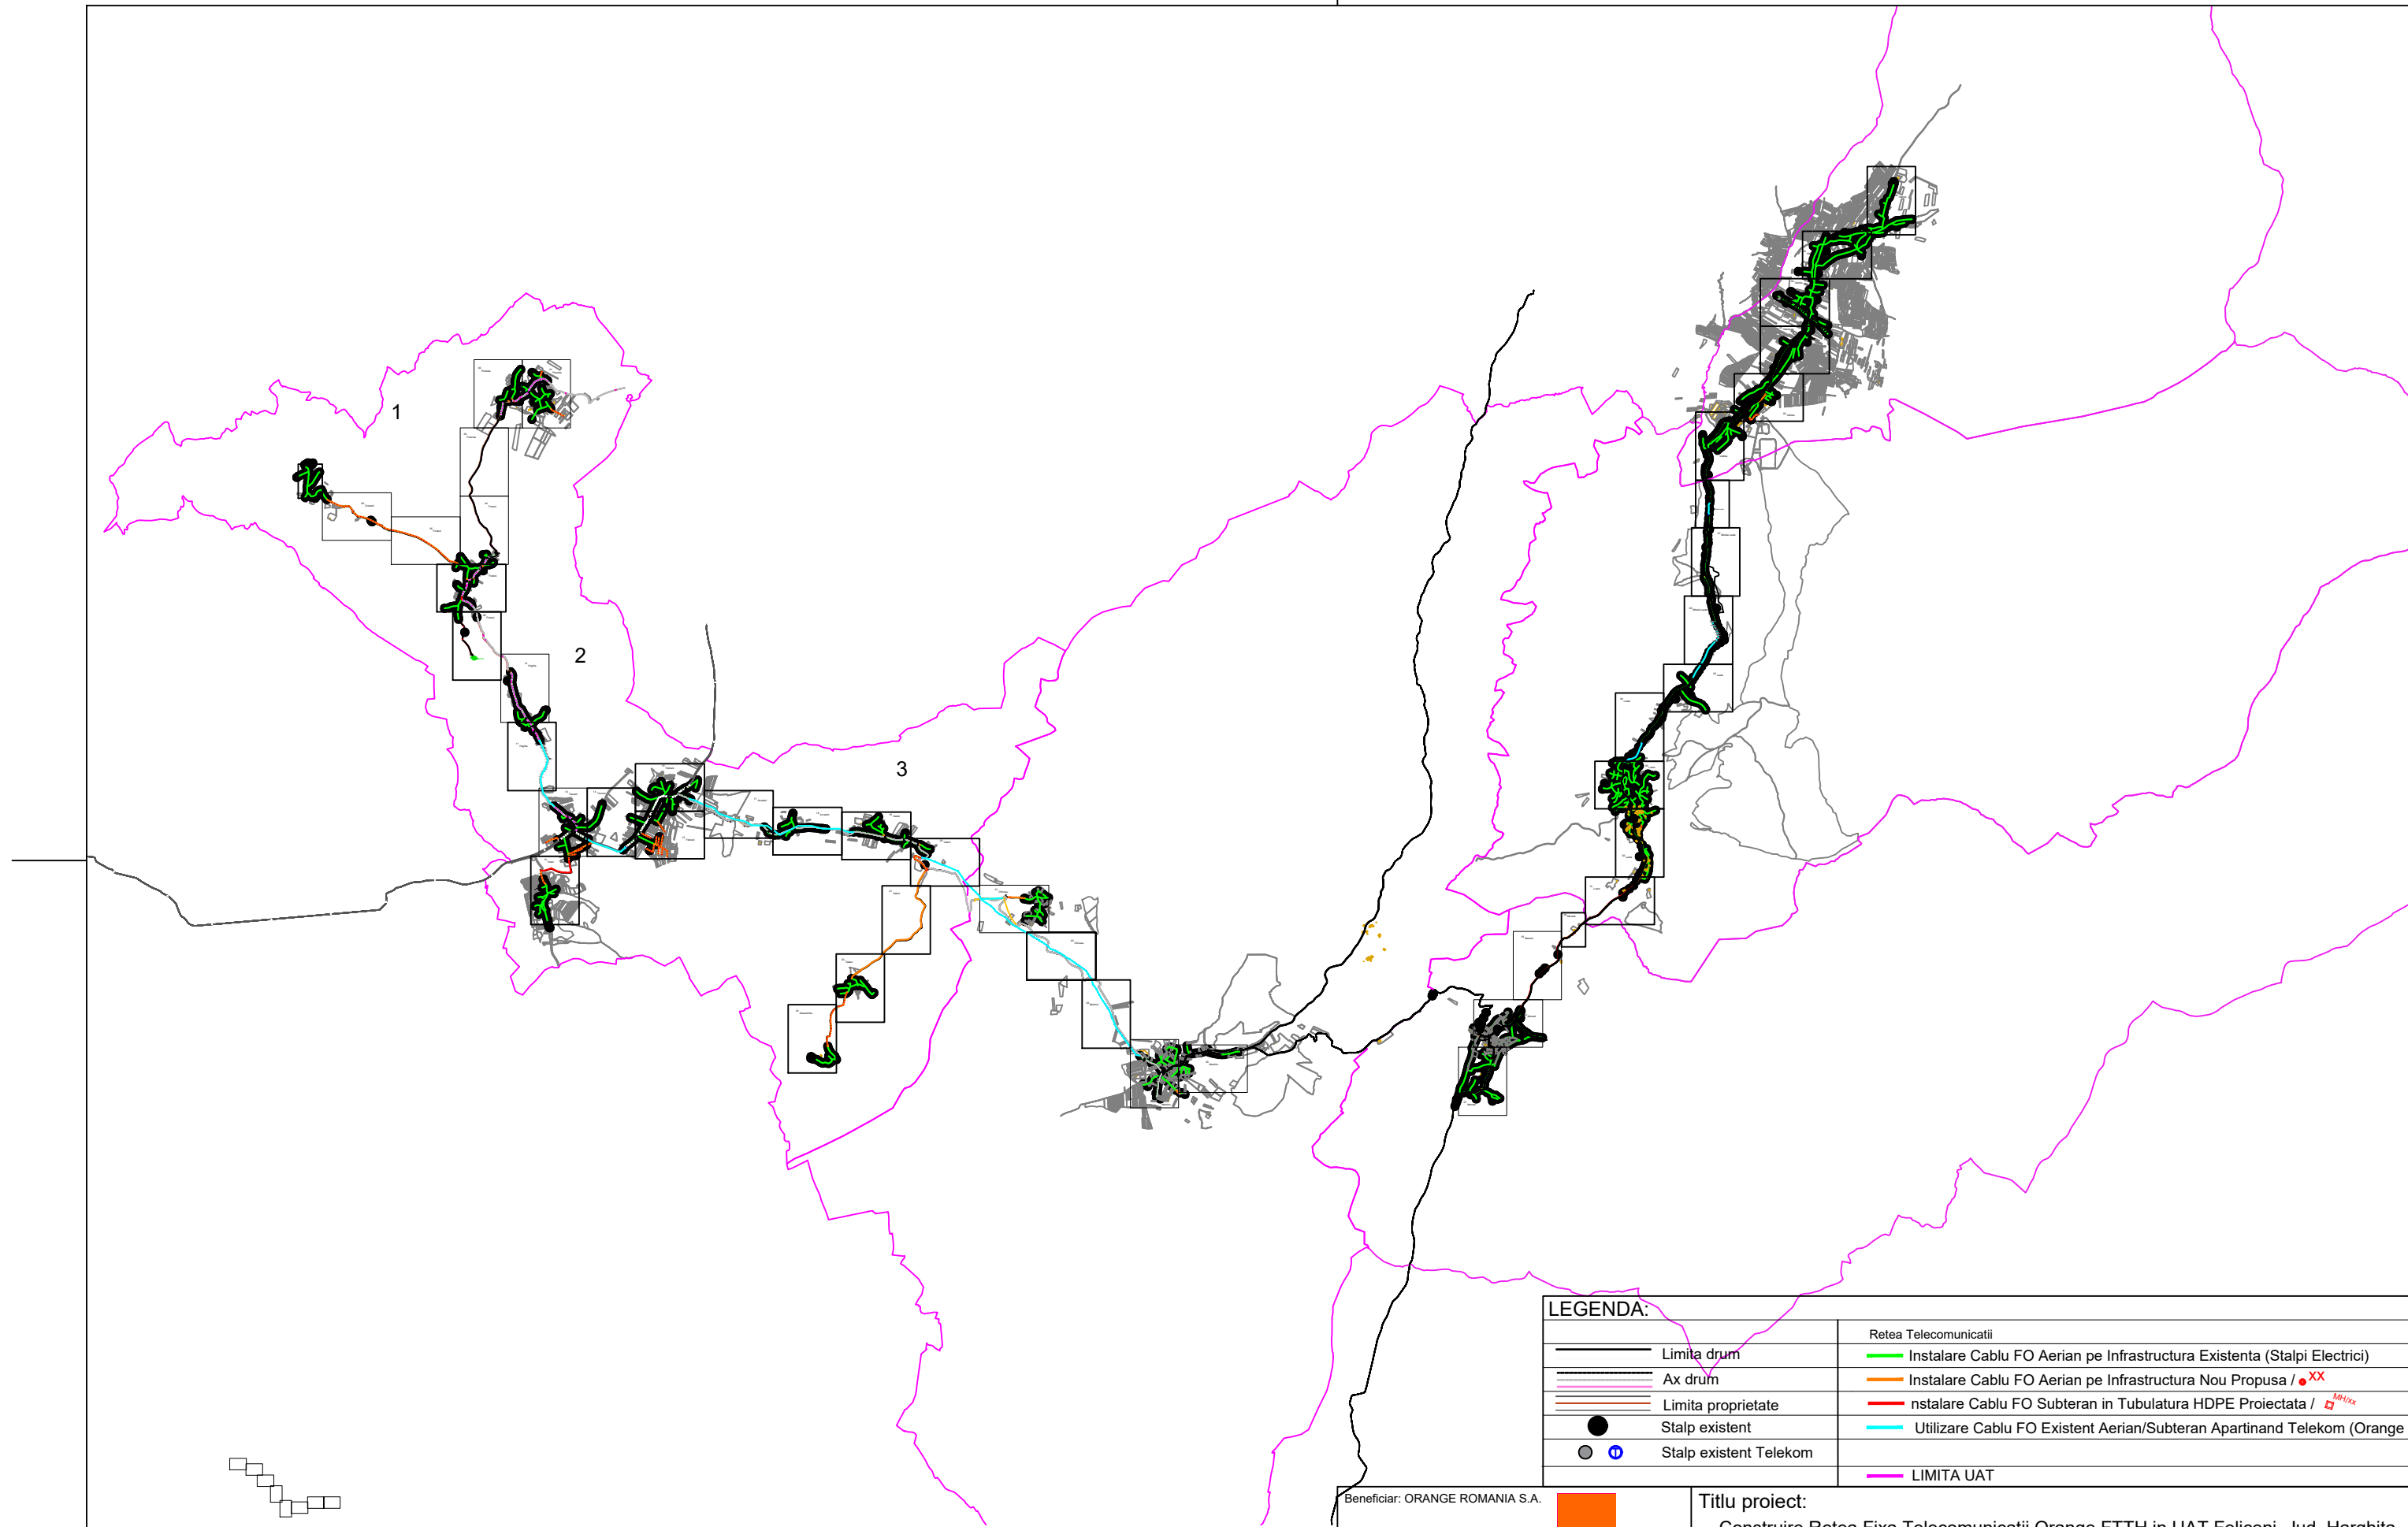

LEGENDA:

	Retea Telecomunicatii
— Limita drum	— Instalare Cablu FO Aerian pe Infrastructura Existenta (Stalpi Electrici)
— Ax drum	— Instalare Cablu FO Aerian pe Infrastructura Nou Propusa / ● XX
— Limita proprietate	— Instalare Cablu FO Subteran in Tubulatura HDPE Proiectata / ■ M1xx
● Stalp existent	— Utilizare Cablu FO Existent Aerian/Subteran Apartinand Telekom (Orange Rom)
● Stalp existent Telekom	— LIMITA UAT

Beneficiar: ORANGE ROMANIA S.A.



Titlu proiect:

Construire Retea Fixa Telecomunicatii Orange FTTH in UAT Feliceni, Jud. Harghita

Proiectant: CAMUSAT ROM TELECOMUNICATII S.R.L.



Titlu plansa:

Plan de Incadrare in Zona UAT Feliceni, Județul Harghita

Proiectat: Dan Avasilichioaei

Verificat: Andrei Neagoe

Aprobat: Tudor Arsene

Scara:

1/2000

Data:

02.05.2023

Plansa nr:

01/01

Format:

A0

Faza:

DTAC

