


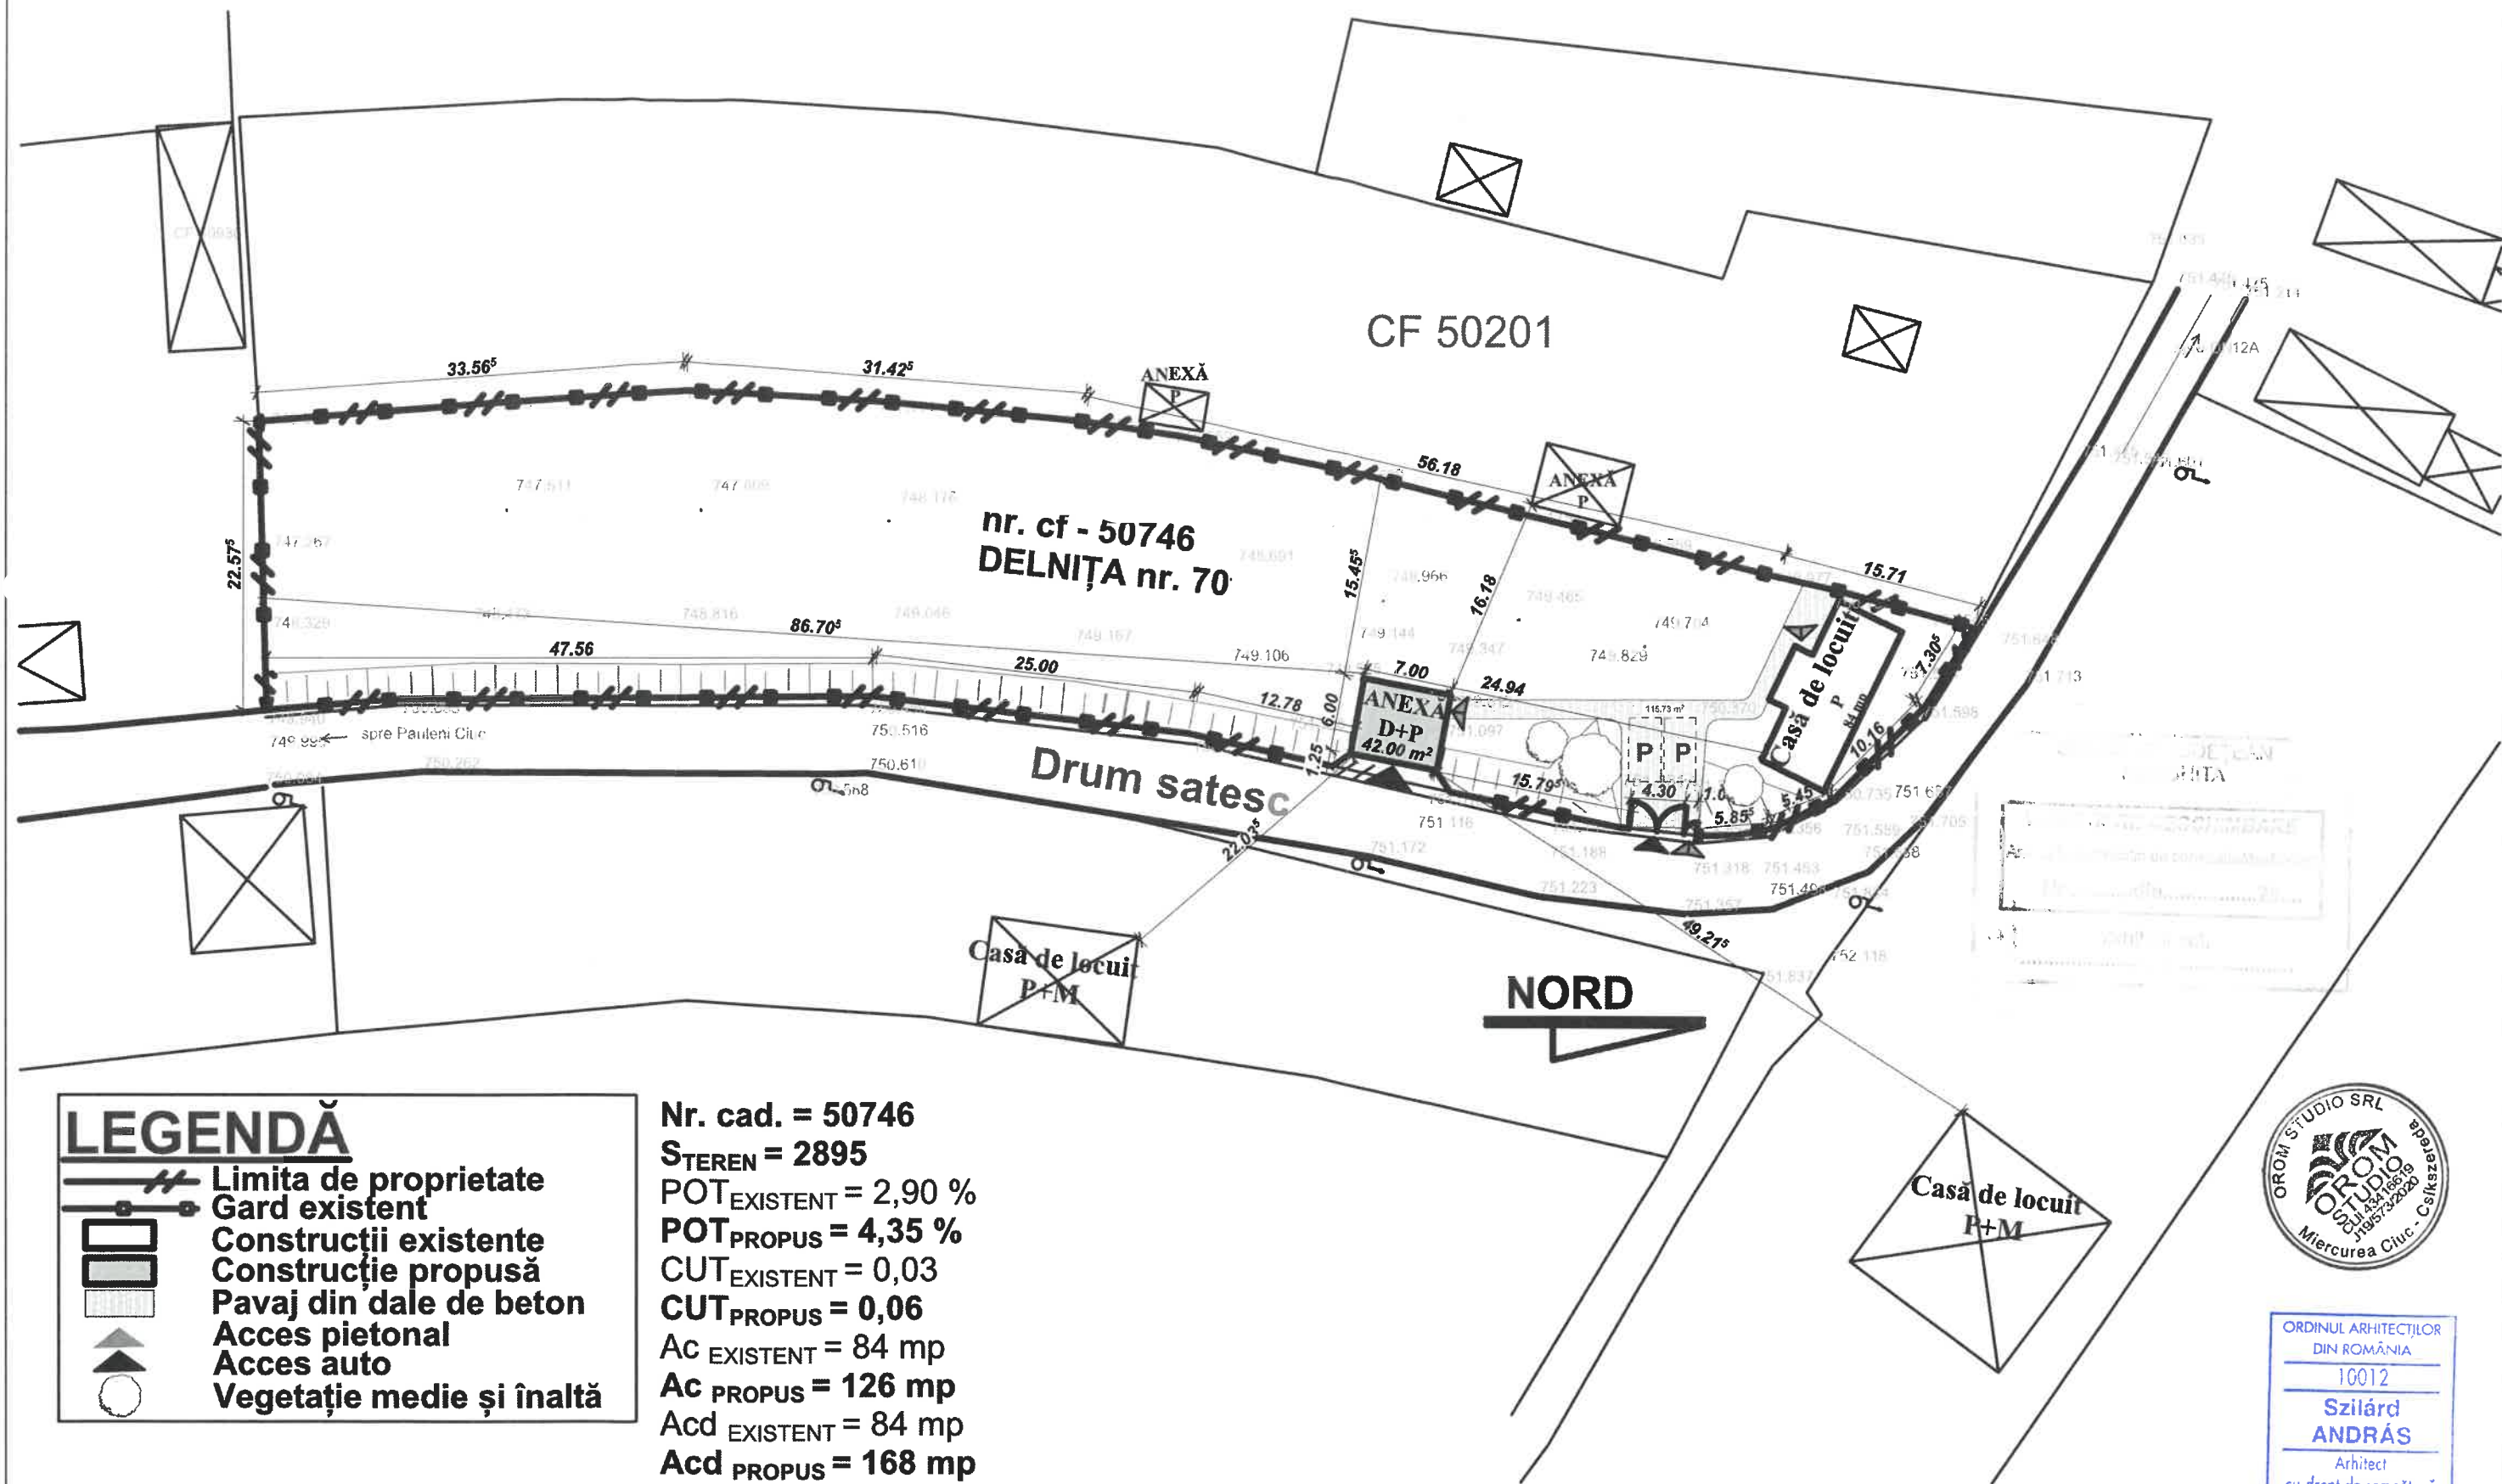


Verificat:		Cerința A1:	Referat nr./data:	
PROIECTANT GENERAL:		Den. proiect : <b>CONSTRUIRE ANEXĂ FĂRĂ UTILITĂȚI</b>		clasa de împ.: categoria de împ.: grad de rez. la foc:
<b>OROM STUDIO S.R.L.</b> str. Culmei, nr. 13/A/12, MIERCUREA CIUC, c.p. 530193, TEL.: 0733009873 e-mail: oromst@gmail.com		Localitatea : <b>com. PĂULENI-CIUC, sat. DELNIȚA, nr.70, c.p.: 537231</b> <b>jud. HARGHITA, Nr. Cad. 50746</b>		
Beneficiar :		Beneficiar :		
Șef proiect :	<b>arh. ANDRÁS SZILÁRD</b>	Proiect Nr.	<b>18/2023</b>	<b>PLAN DE ÎNCADRARE</b>
Proiectat :	<b>arh. ANDRÁS SZILÁRD</b>	Data:	<b>2023</b>	
Desenat :		Scara:	<b>1:5000</b>	
				Faza : <b>P.T+D.E</b> <b>incl. D.T.A.C.</b> Pl. Nr.: <b>A-01</b>




ORDINUL ARHITECTILOR  
DIN ROMANIA  
10012  
**Szilárd ANDRÁS**  
Arhitect  
cu drept de semnătură

Verificat:	Cerința A1:	Referat nr./data:	
PROIECTANT GENERAL:			
<b>OROM STUDIO S.R.L.</b>			
str. Culmei, nr. 13/A/12, MIERCUREA CIUC, c.p. 530193, TEL.: 0733009873 e-mail: oromst@gmail.com			
Șef proiect :	arh. ANDRÁS SZILÁRD	Den. proiect :	CONSTRUIRE ANEXĂ FĂRĂ UTILITĂȚI
Proiectat :	arh. ANDRÁS SZILÁRD	Localitatea :	com. PĂULENI-CIUC, sat. DELNIȚA, nr.70, c.p.: 537231
Desenat :		Beneficiar :	jud. HARGHITA, Nr. Cad. 50746
		Proiect Nr.:	18/2023
		Data:	2023
		Scara:	1:500
		Titlul planșei:	PLAN DE SITUAȚIE
		Faza :	P.T+D.E
			incl. D.T.A.C.
		Pl. Nr.:	A-02




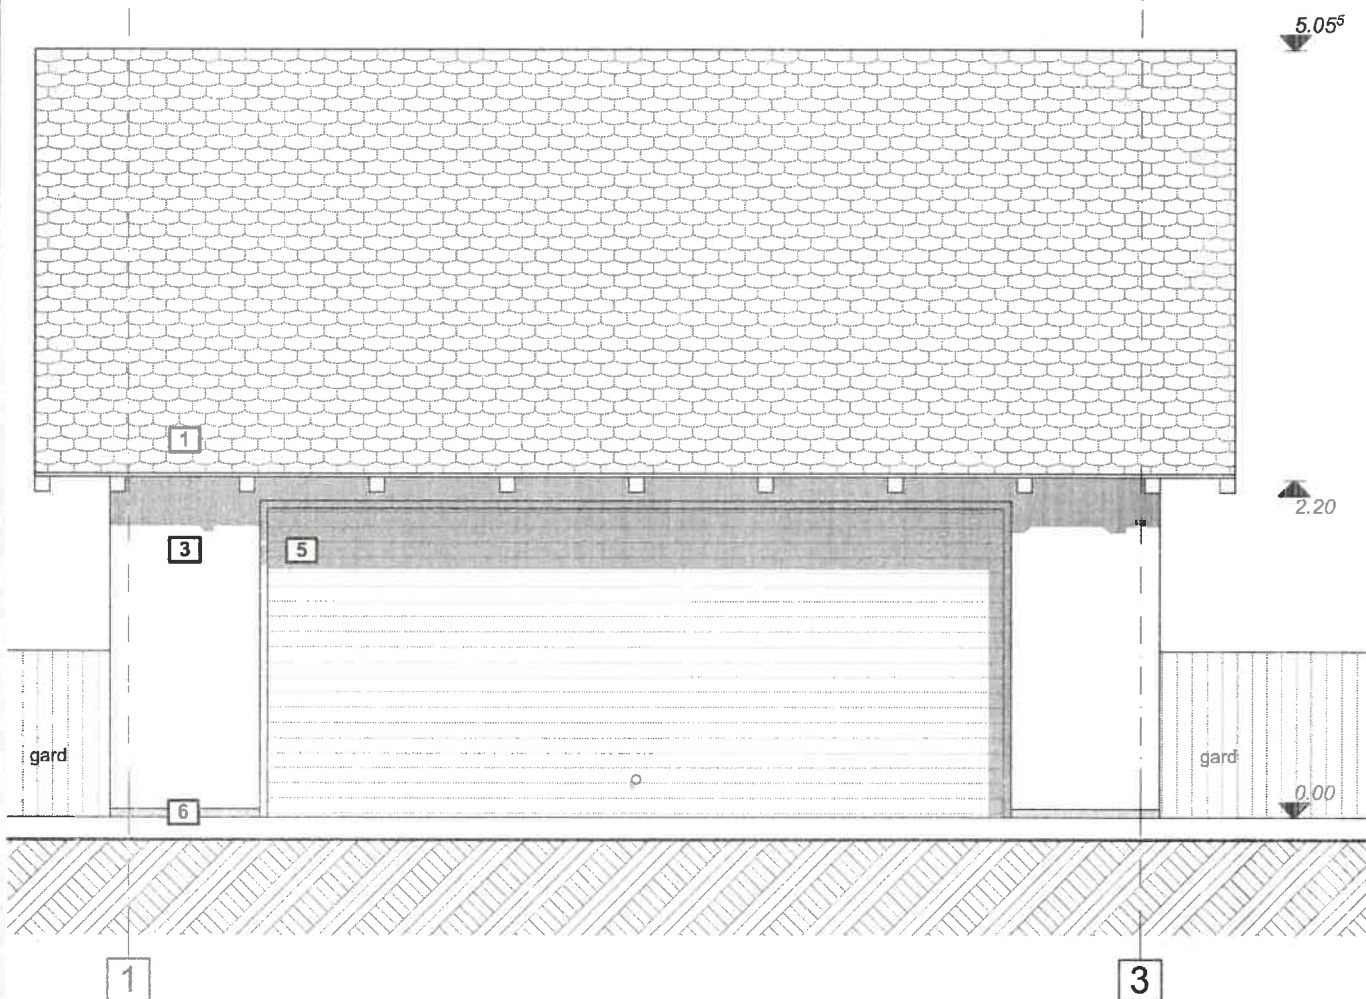

- Legendă:
- 1. Țiglă solzi de argilă, natur
  - 2. Finisaj de lemn, bățuit TIKKURILA VALTI COLOR 5063
  - 3. Tencuială - cul. alb murdar
  - 4. Tâmplărie din lemn stratificat, bățuit TIKKURILA VALTI COLOR 5053
  - 5. Finisaj de piatră naturală la soclu
  - 6. Tencuială soclu - grii închis

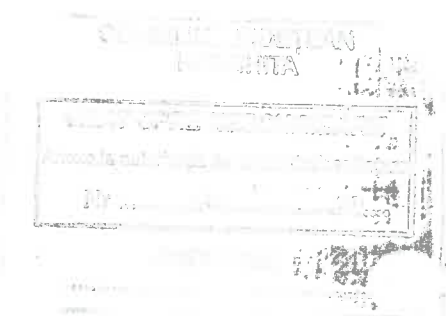

Verificat:	Cerința A1:	Referat nr./data:	
PROIECTANT GENERAL:			
<b>OROM STUDIO S.R.L.</b> str. Culmei, nr. 13/A/12, MIERCUREA CIUC, c.p. 530193, TEL.: 0733009873 e-mail: oromst@gmail.com		Den. proiect : <b>CONSTRUIRE ANEXĂ FĂRĂ UTILITĂȚI</b> Localitatea : <b>com. PĂULENI-CIUC, sat. DELNIȚA, nr.70, c.p.: 537231</b> <b>jud. HARGHITA , Nr. Cad. 50746</b>	
Șef proiect :	arh. ANDRÁS SZILÁRD	Beneficiar :	
Proiectat :	arh. ANDRÁS SZILÁRD	Proiect Nr. <b>18/2023</b>	<b>FAȚADA DE EST</b>
Desenat :		Data: <b>2023</b>	
		Scara: <b>1:50</b>	
			Faza: <b>P.T+D.E</b> incl. D.T.A.C. Pl. Nr.: <b>A-09</b>

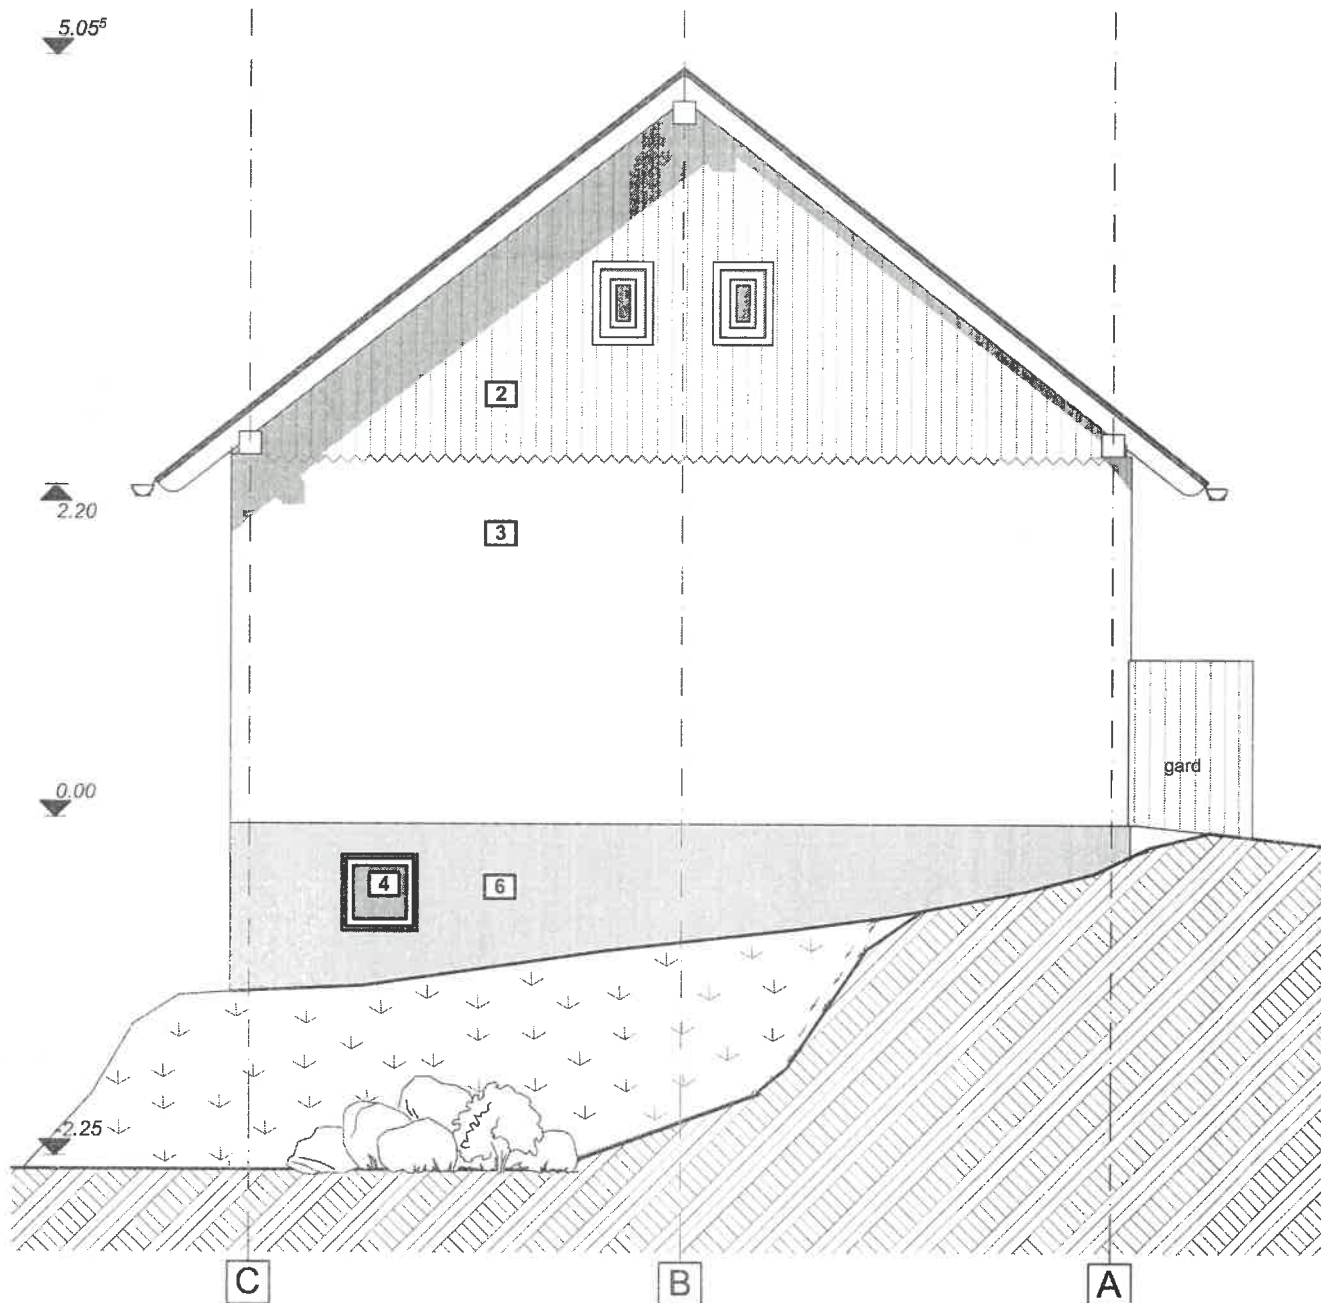


- Legendă:**
1. Teglă solzi de argilă, natur
  2. Finisaj de lemn, bățuit TIKKURILA Valti color 5063
  3. Tencuială - cul. alb murdar
  4. Tâmplărie din lemn stratificat, bățuit TIKKURILA Valti color 5053
  5. Finisaj de piatră naturală la soclu
  6. Tencuială soclu - gri închis



Verificat:	Cerința A1:	Referat nr./data:	
PROIECTANT GENERAL:			
<b>OROM STUDIO S.R.L.</b> str. Culmei, nr. 13/A/12, MIERCUREA CIUC, c.p. 530193, TEL.: 0733009873 e-mail: oromst@gmail.com			
Șef proiect :	arh. ANDRÁS SZILÁRD	Den. proiect :	CONSTRUIRE ANEXĂ FĂRĂ UTILITĂȚI
Proiectat :	arh. ANDRÁS SZILÁRD	Localitatea :	com. PĂULENI-CIUC, sat. DELNIȚA, nr.70, c.p.: 537231
Desenat :		Beneficiar :	jud. HARGHITA , Nr. Cad. 50746
		Proiect Nr.:	18/2023
		Data:	2023
		Scara:	1:50
		FAȚADA DE SUD	
		Faza :	P.T+D.E
		incl. D.T.A.C.	
		Pl. Nr.:	A-10



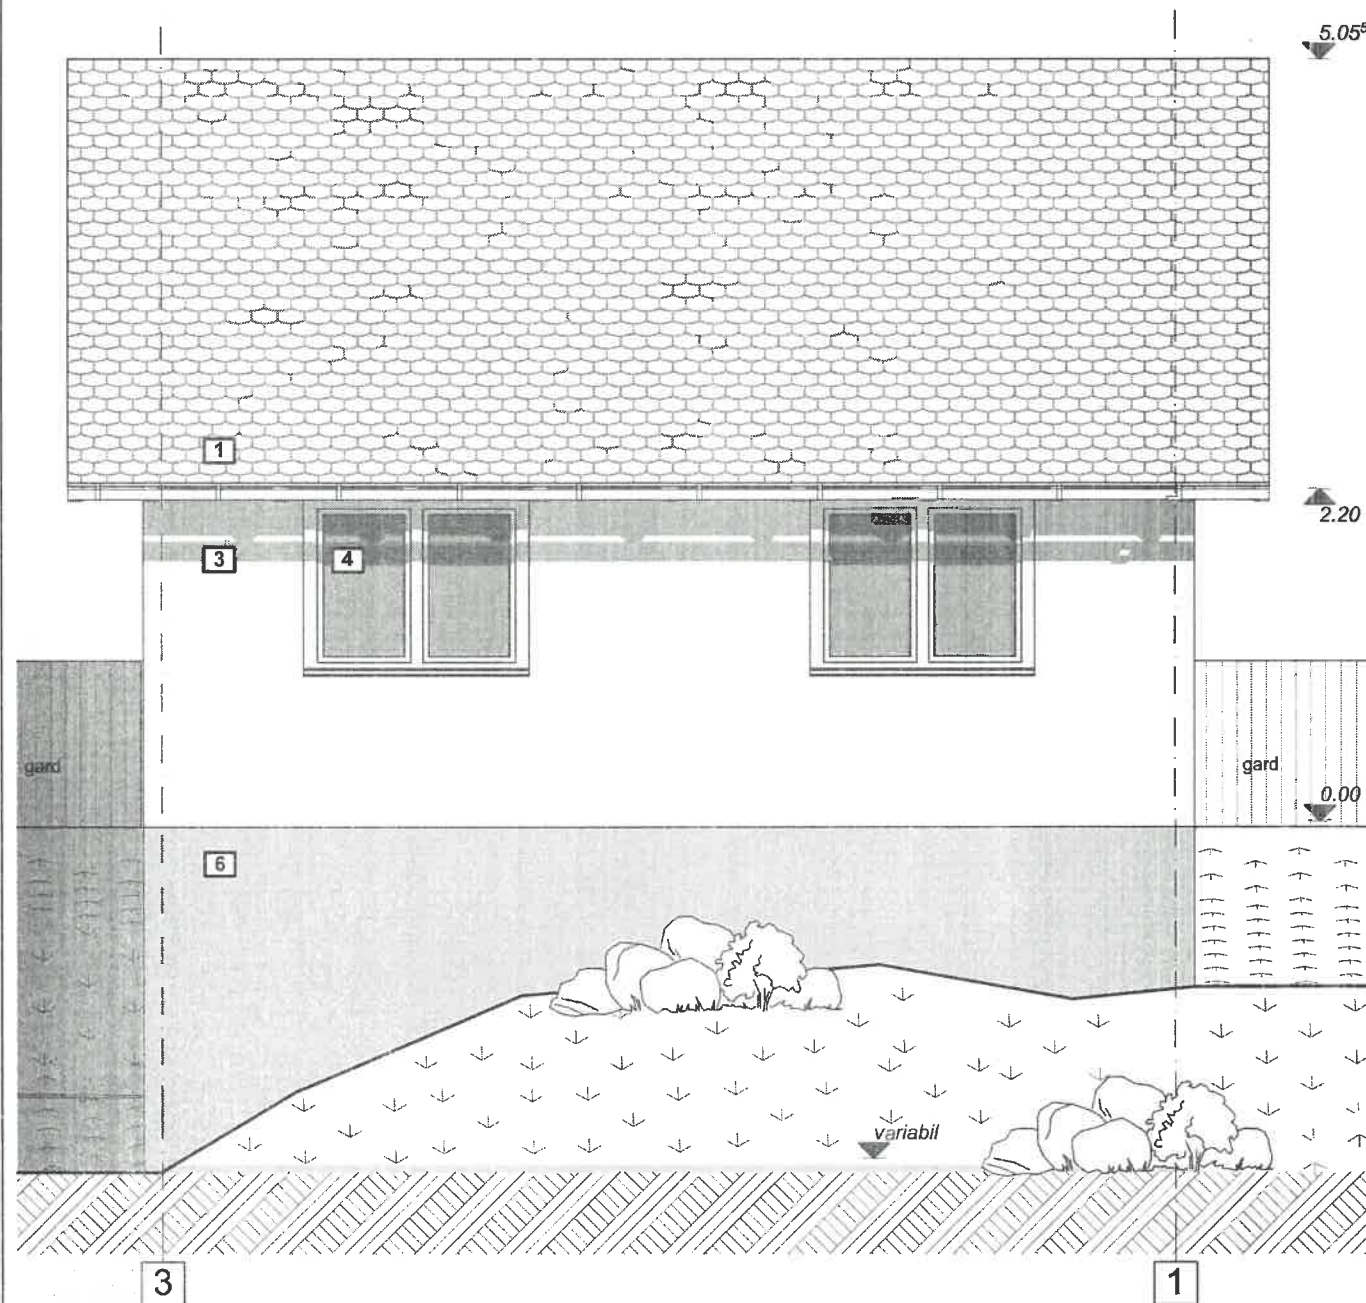


**Legendă:**

1. Tiglă solzi de argilă, natur
2. Finisaj de lemn, băiuit TIKKURILA VALTI COLOR 5063
3. Tencuială - cul. alb murdar
4. Tâmplărie din lemn stratificat, băiuit TIKKURILA VALTI COLOR 5053
5. Finisaj de piatră naturală la soclu
6. Tencuială soclu - grii închis

ORDINUL ARHITECȚILOR  
DIN ROMÂNIA  
10012  
**Szilárd  
ANDRÁS**  
Arhitect  
cu drept de semnătură




Verificat:	Cerința A1:	Referat nr./data:	
PROIECTANT GENERAL:			
<b>OROM STUDIO S.R.L.</b> str. Culmei, nr. 13/A/12, MIERCUREA CIUC, c.p. 530193, TEL.: 0733009873 e-mail: oromst@gmail.com		Den. proiect : <b>CONSTRUIRE ANEXĂ FĂRĂ UTILITĂȚI</b> Localitatea : <b>com. PĂULENI-CIUC, sat. DELNIȚA, nr.70, c.p.: 537231</b> jud. HARGHITA , Nr. Cad. 50746	
Șef proiect :	arh. ANDRÁS SZILÁRD	Proiect Nr. <b>18/2023</b>	clasa de imp.: categoria de imp.: grad de rez. la foc:
Proiectat :	arh. ANDRÁS SZILÁRD	Data: <b>2023</b>	Faza : <b>P.T+D.E</b> <b>incl. D.T.A.C.</b>
Desenat :		Scara: <b>1:50</b>	Pl. Nr. <b>A-11</b>
		<b>FAȚADA DE VEST</b>	

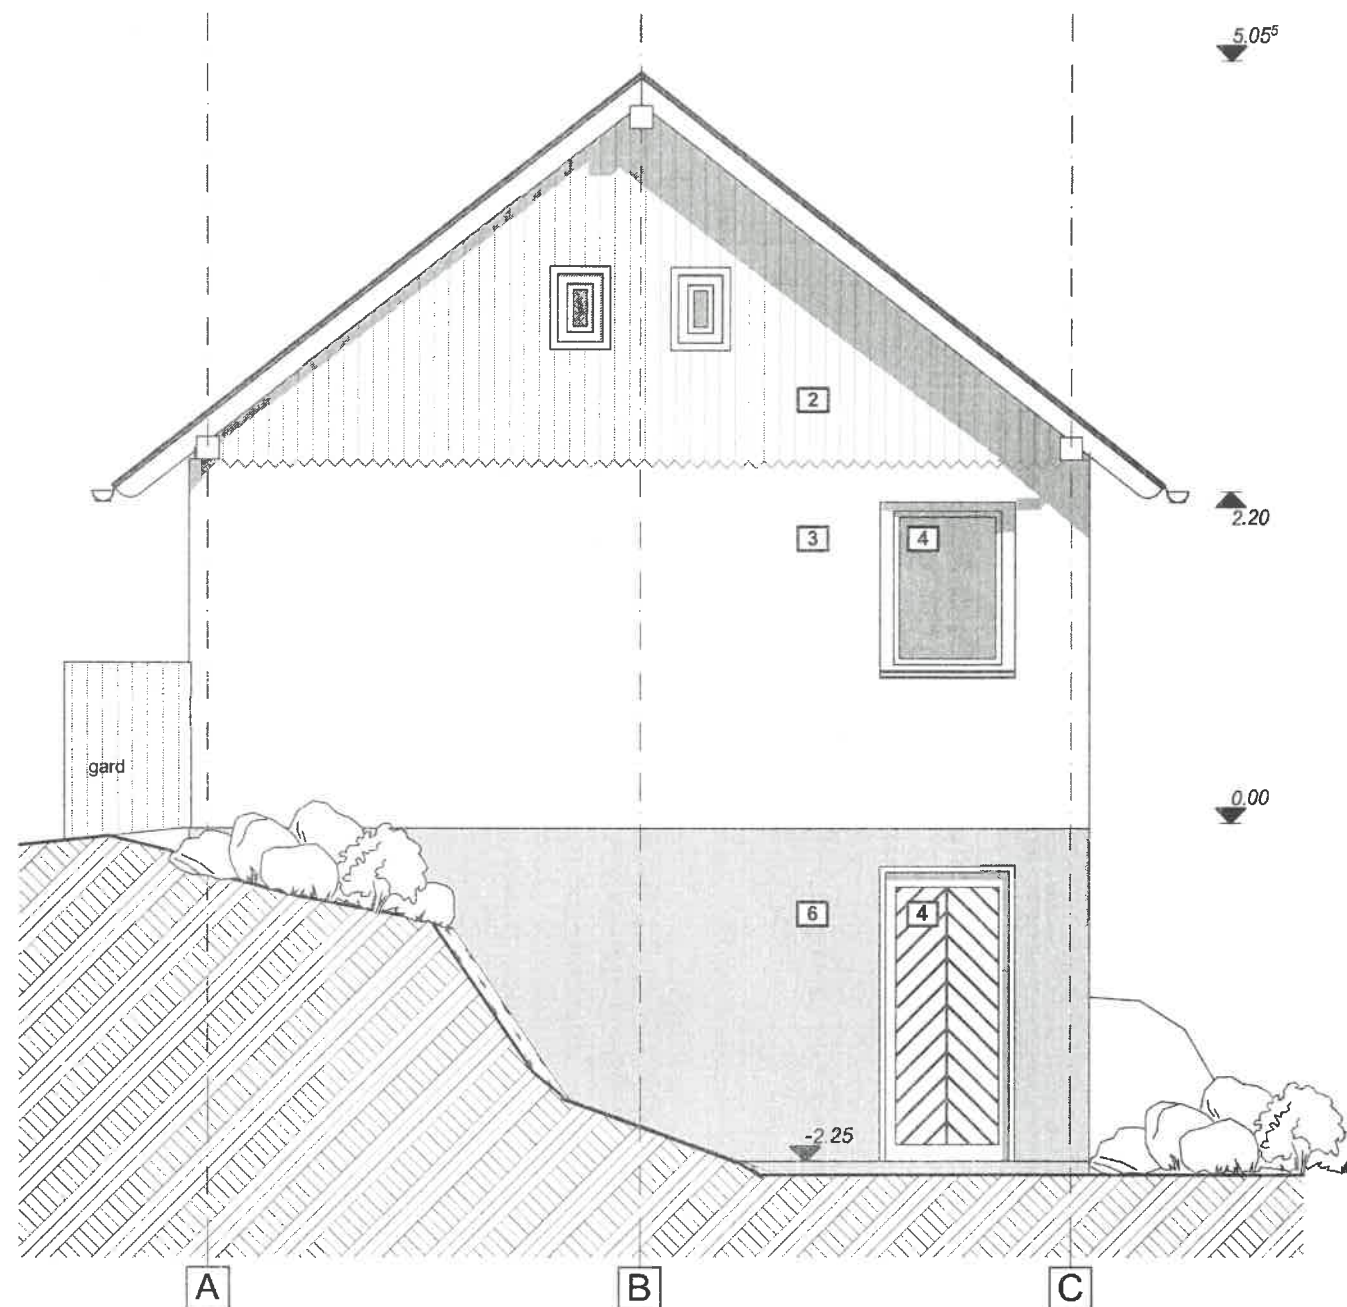

# Legendă:

1. Tiglă solzi de argilă, natur
2. Finisaj de lemn, bățuit TIKKURILA Valti COLOR 5063
3. Tencuială - cul. alb murdar
4. Tâmplărie din lemn stratificat, bățuit TIKKURILA Valti COLOR 5053
5. Finisaj de piatră naturală la soclu
6. Tencuială soclu - gri închis

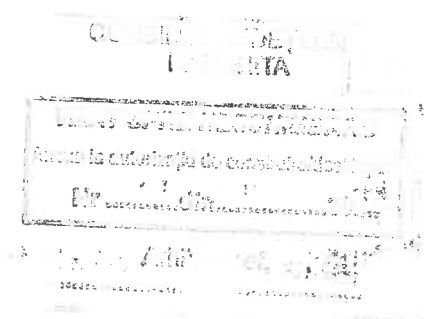

Verificat:	Cerința A1:	Referat nr./data:	
PROIECTANT GENERAL:			
<b>OROM STUDIO S.R.L.</b>		Den. proiect : <b>CONSTRUIRE ANEXĂ FĂRĂ UTILITĂȚI</b>	
str. Culmei, nr. 13/A/12, MIERCUREA CIUC, c.p. 530193, TEL.: 0733009873 e-mail: oromst@gmail.com		Localitatea : <b>com. PĂULENI-CIUC, sat. DELNIȚA, nr.70, c.p.: 537231 jud. HARGHITA , Nr. Cad. 50746</b>	
Beneficiar :		clasa de imp.: categoria de imp.: grad de rez. la foc:	
Șef proiect :	<b>arh. ANDRÁS SZILÁRD</b>	Proiect Nr. <b>18/2023</b>	Faza : <b>P.T+D.E</b>
Proiectat :	<b>arh. ANDRÁS SZILÁRD</b>	Data: <b>2023</b>	<b>incl. D.T.A.C.</b>
Desenat :		Scara: <b>1:50</b>	Pl. Nr.: <b>A-12</b>
		<b>FAȚADA DE NORD</b>	