



CATEGORIA DE IMPORTANȚĂ:  
"D" - Construcții de importanță redusă,  
conf. HG 766-1997 anexa 3

CLASA DE IMPORTANȚĂ-EXPUNERE:  
"IV" - Construcții de importanță mică,  
conf. P100-1/2006

Nr.Extras CF și CAD: 50631

Certificat De Urbanism - VI/6/87 din 07.11.2024.  
Emis de către Consiliul Local Siculeni,  
înreg. la nr. II/29/3148 din 06.11.2024.

Ștampile:

ORDINUL ARHITECȚILOR  
DIN ROMÂNIA  
814  
Nánc  
SZA  
Arh  
cu drept de

Design Studio S.R.L.

Obiectiv:  
CONSTRUIREA UNEI MAGAZIE DE LEGUME

Amplasament:  
jud. Harghita, com. Siculeni, c.p. 537295,  
str. Principală, nr.110, identificat prin C.F.nr. 50631


Beneficiar:

Proiectant general, de spec. arhitectură:  
AT SCALE DESIGN STUDIO S.R.L.  
str. Kossuth Lajos, nr.36, ap.24  
mun. Miercurea Ciuc, jud. Harghita  
Nr. ORC/an: J19/331/2015  
C.U.I.: 35108405  
tel: +40-747-128-404

AT

Număr proiect:	Nr.OAR.168/2024	
	Nume	Semnătură
SEF PROIECT:	arh. Száva Nándor	
PROIECTAT:	arh. Száva Nándor	
DESENAT:	arh. Száva Tibor	
Faza proiectului:	D.T.A.C.+P.T.h.	
Denumire plansă:	Plan de încadrare	
Data: decembrie.2024.	Scara:	1:1000
Număr plansă: A.01	Format:	A3 420x297mm



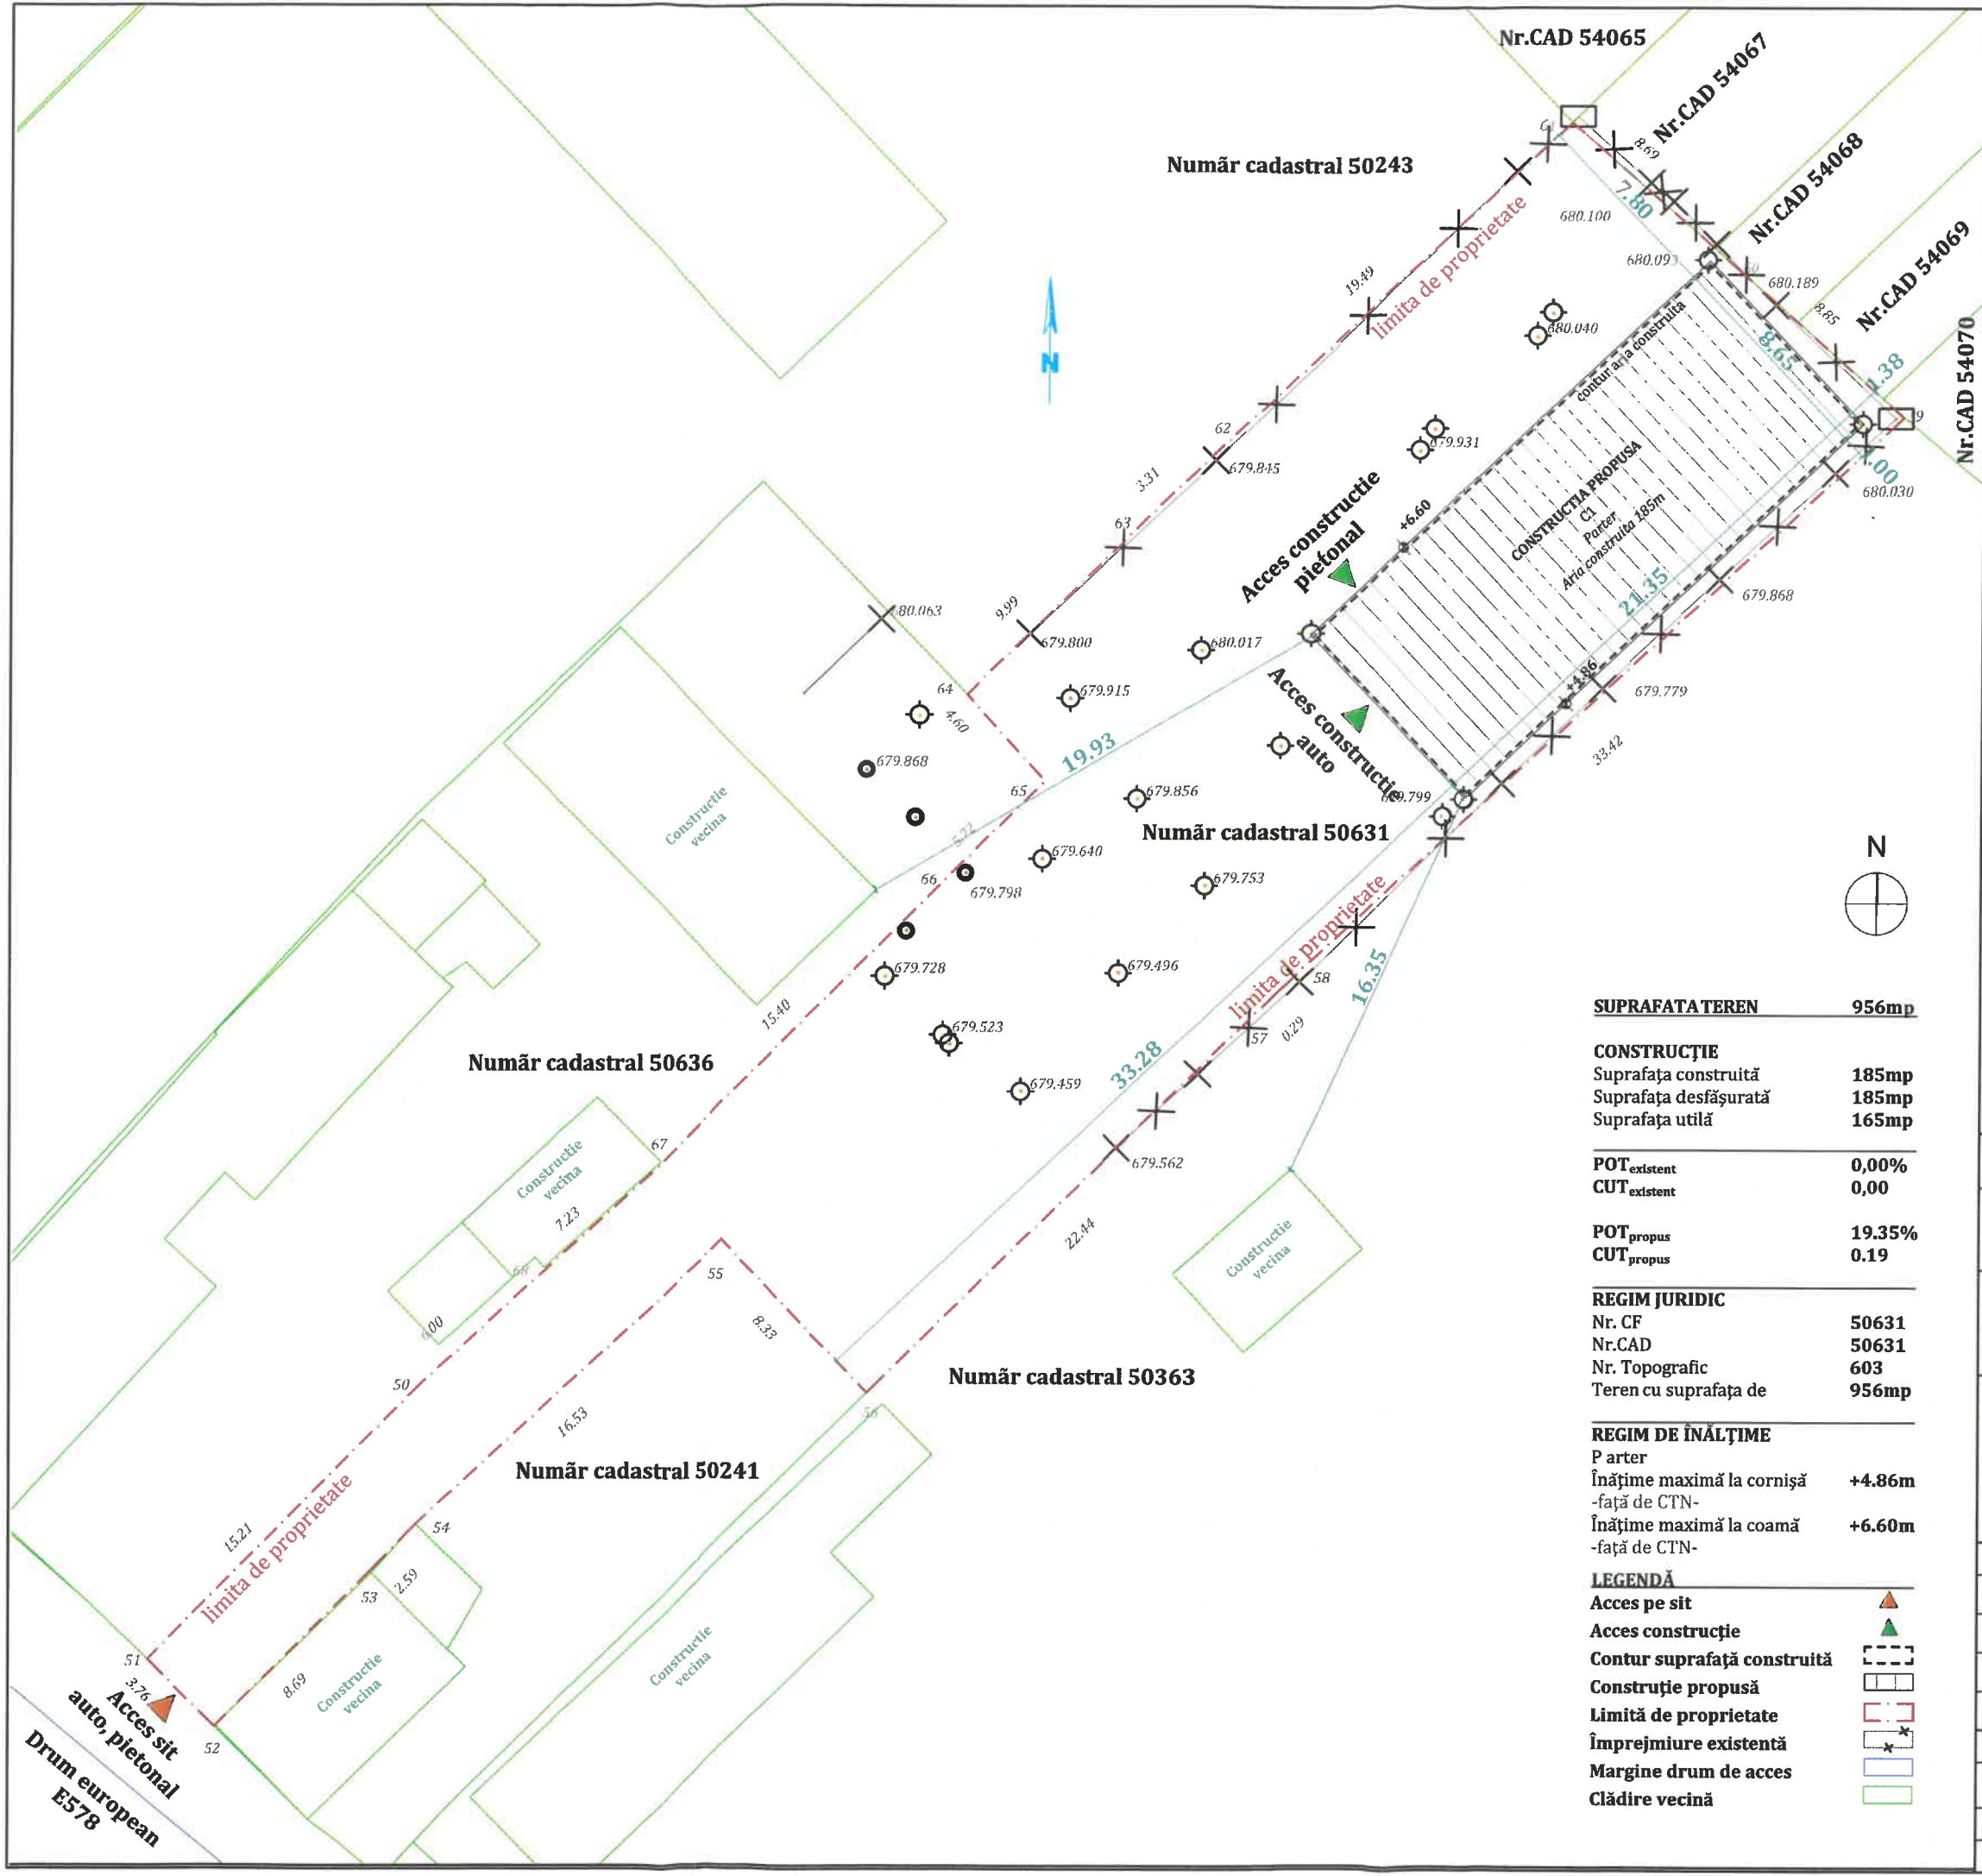

CATEGORIA DE IMPORTANȚĂ:  
"D" - Construcții de importanță redusă,  
conf. HG 766-1997 anexa 3

CLASA DE IMPORTANȚĂ-EXPUNERE:  
"IV" - Construcții de importanță mică,  
conf. P100-1/2006

Nr.Extras CF și CAD: 50631

Certificat De Urbanism - VI/6/87 din 07.11.2024.  
Emis de către Consiliul Local Siculeni,  
înreg. la nr. II/29/3148 din 06.11.2024.

Ștampile:

ORDINUL ARHITECȚILOR  
DIN ROMANIA  
81  
Arhite  
cu drept de ser

le Design Studio S.R.L.  
ATI

BIRŌ I. CSONGOR  
ROMANIA  
MOLPA  
11921  
AL. I  
VERIFICATOR DE PROIECTE

Obiectiv:  
CONSTRUIREA UNEI MAGAZIE DE LEGUME

Amplasament:  
jud. Harghita, com. Siculeni, c.p. 537295,  
str. Principală, nr.110, identificat prin C.F.nr. 50631


Beneficiar:

Proiectant general, de spec. arhitectură:  
AT SCALE DESIGN STUDIO S.R.L.  
str. Kossuth Lajos, nr.36, ap.24  
mun. Miercurea Ciuc, jud. Harghita  
Nr. ORC/an: J19/331/2015  
C.U.I.: 35108405  
tel: +40-747-128-404

AT

Număr proiect:	Nr.OAR.168/2024	
	Nume	Semnătură
SEF PROIECT:	arh. Száva Nándor	
PROIECTAT:	arh. Száva Nándor	
DESENAT:	arh. Száva Tibor	
Faza proiectului:	D.T.A.C.+P.T.h.	
Denumire plansă:	Plan de situație	
Data: decembrie.2024.	Scara:	1:200
Număr plansă: A.02	Format:	A3 420x297mm



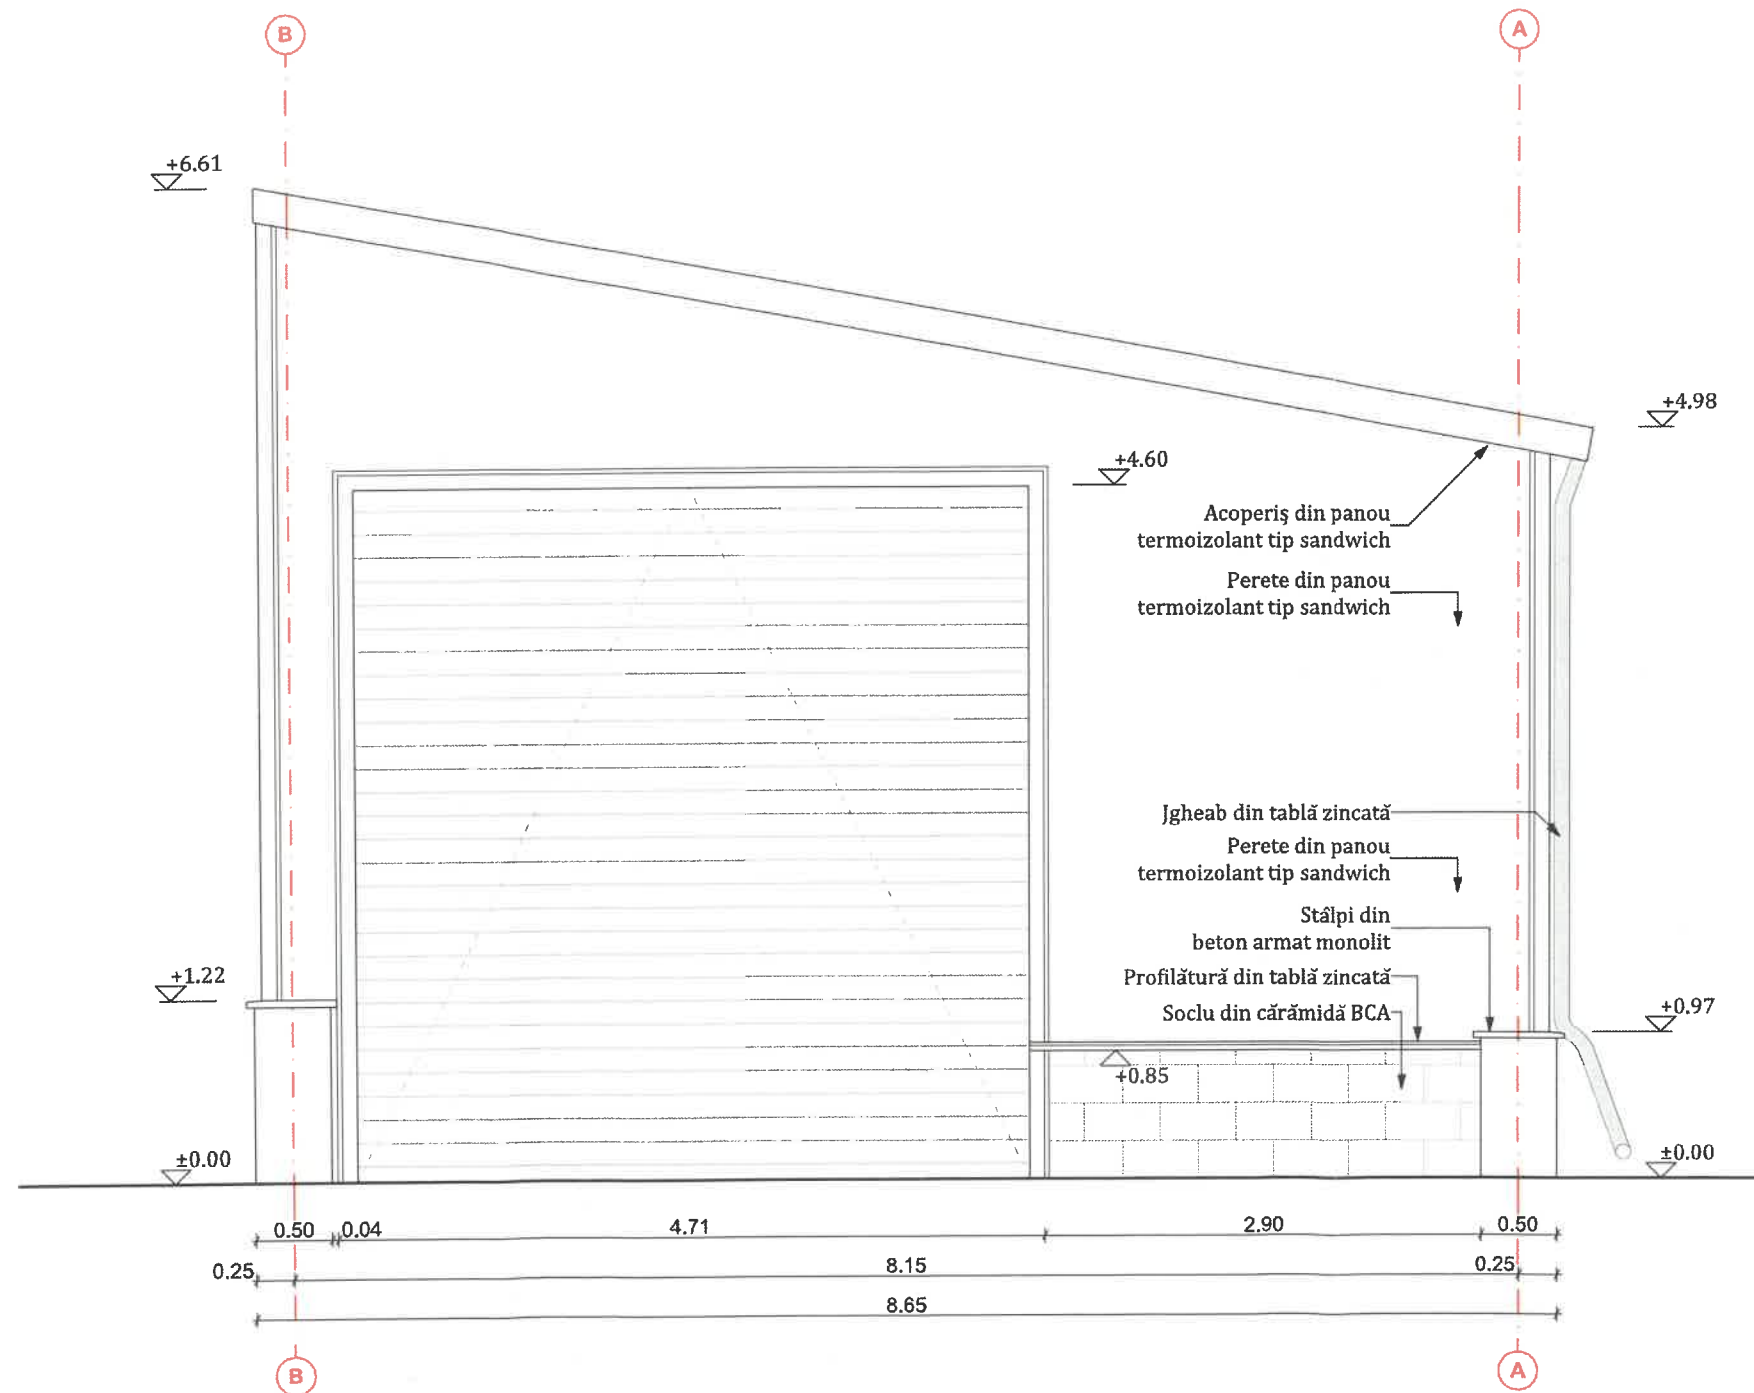

**CATEGORIA DE IMPORTANȚĂ:**  
"D" - Construcții de importanță redusă,  
conf. HG 766-1997 anexa 3

**CLASA DE IMPORTANȚĂ-EXPUNERE:**  
"IV" - Construcții de importanță mică,  
conf. P100-1/2006

Nr.Extras CF și CAD: 50631

**Certificat De Urbanism - VI/6/87 din 07.11.2024.**

Emis de către Consiliul Local Siculeni,  
înreg. la nr. II/29/3148 din 06.11.2024.

Ștampile:



Obiectiv: **CONSTRUIREA UNEI MAGAZIE DE LEGUME**

Amplasament:  
jud. Harghita, com. Siculeni, c.p. 537295,  
str. Principală, nr.110, identificat prin C.F.nr. 50631


Beneficiar:

Proiectant general, de spec. arhitectură:  
**AT SCALE DESIGN STUDIO S.R.L.**  
str. Kossuth Lajos, nr.36, ap.24  
mun. Miercurea Ciuc, jud. Harghita  
Nr. ORC/an: J19/331/2015  
C.U.I.: 35108405  
tel: +40-747-128-404



Număr proiect:	Nr.OAR.168/2024	
	Nume	Semnătură
SEF PROIECT:	arh. Száva Nándor	
PROIECTAT:	arh. Száva Nándor	
DESENAT:	arh. Száva Tibor	
Faza proiectului:	D.T.A.C.+P.T.h.	
Denumire plansă:	Fațada sud-vest	
Data: decembrie.2024.	Scara: 1:50	
Număr plansă: A.07	Format: A3 420x297mm	



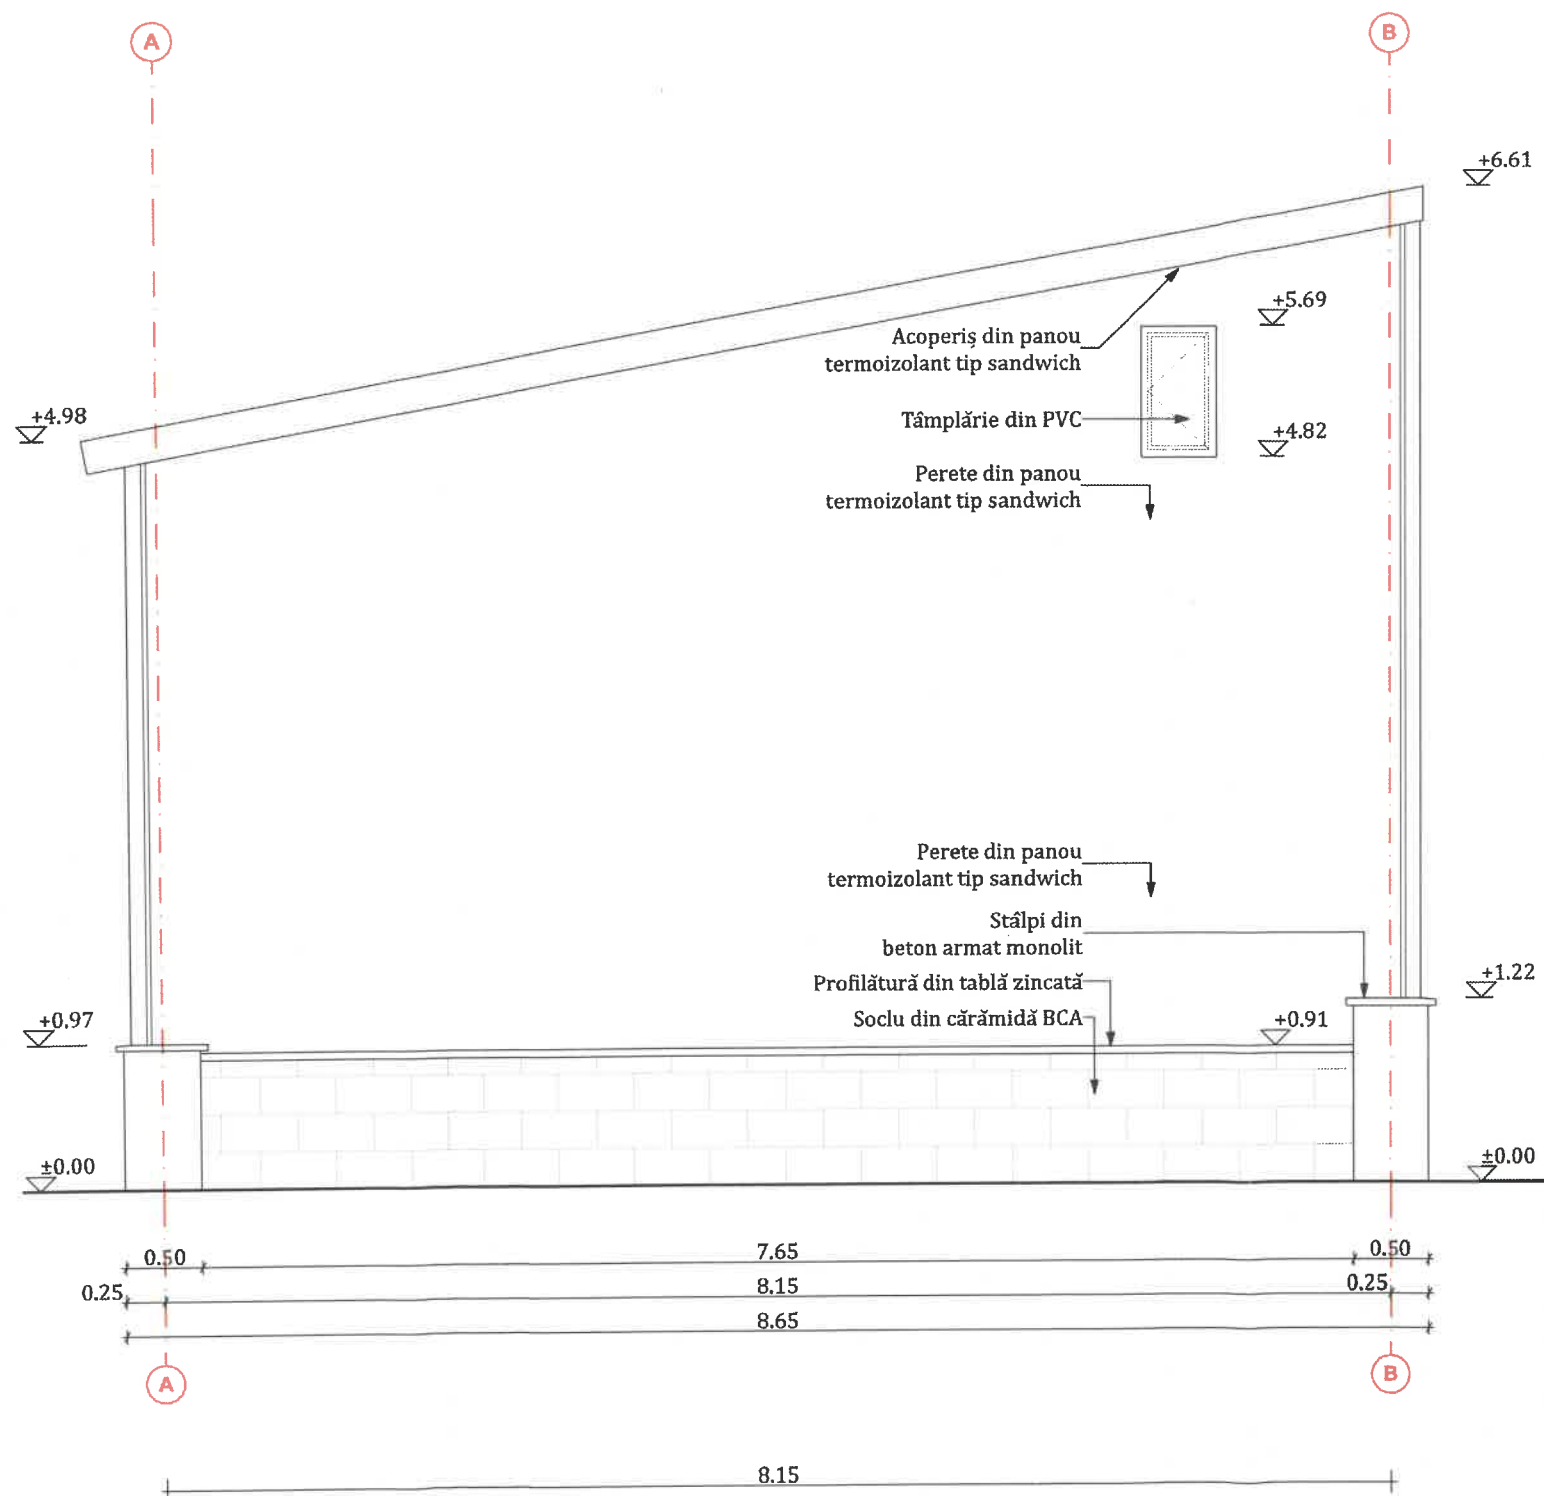

<b>CATEGORIA DE IMPORTANȚĂ:</b> "D" - Construcții de importanță redusă, conf. HG 766-1997 anexa 3		
<b>CLASA DE IMPORTANȚĂ-EXPUNERE:</b> "IV" - Construcții de importanță mică, conf. P100-1/2006		
Nr.Extras CF și CAD: <b>50631</b>		
<b>Certificat De Urbanism - VI/6/87 din 07.11.2024.</b> Emis de către Consiliul Local Siculeni, înreg. la nr. II/29/3148 din 06.11.2024.		
Ștampile: <div><div>ORDINUL ARHITECȚILOR DIN ROMÂNIA Arhitect cu drept de semnă.</div><div>Scale Design Studio S.R.L.</div></div>		
Obiectiv: <b>CONSTRUIREA UNEI MAGAZIE DE LEGUME</b>		
Amplasament: jud. Harghita, com. Siculeni, c.p. 537295, str. Principală, nr.110, identificat prin C.F.nr. 50631		
Beneficiar:		
Proiectant general, de spec. arhitectură: <b>AT SCALE DESIGN STUDIO S.R.L.</b> str. Kossuth Lajos, nr.36, ap.24 mun. Miercurea Ciuc, jud. Harghita Nr. ORC/an: J19/331/2015 C.U.I.: 35108405 tel: +40-747-128-404		
Număr proiect:	Nr.OAR.168/2024	
	Nume	Semnătură
SEF PROIECT:	arh. Száva Nándor	
PROIECTAT:	arh. Száva Nándor	
DESENAT:	arh. Száva Tibor	
Faza proiectului:	D.T.A.C.+P.T.h.	
Denumire plansă: <b>Fațada nord-est</b>		
Data: decembrie.2024.	Scara: 1:50	
Număr plansă: A.09	Format: A3 420x297mm	



CATEGORIA DE IMPORTANȚĂ  
"D" - Construcții de importanță redusă  
conf. HG 766-1997 anexa 3

CLASA DE IMPORTANȚĂ EXPUNERE:  
"IV" - Construcții de importanță mică,  
conf. P100-1/2006

Nr. Extras CF și CAD: 50631

Certificat De Urbanism - VI/6/87 din 07.11.2024.  
Emis de către Consiliul Local Seculeni,  
înreg. la nr. II/29/3148 din 06.11.2024.




Obiectiv:  
**CONSTRUIREA UNEI MAGAZE DE LEGUME**

Amplasament:  
jud. Harghita, com. Seculeni, cp. 537295,  
str. Principală, nr.110, identificat prin C.F.nr. 50631

Beneficiar:

Proiectant general, de spec. arhitectură:  
**AT SCALE DESIGN STUDIO S.R.L.**  
str. Kossuth Lajos, nr.36, ap.24  
municipiul Miercurea Ciuc, jud. Harghita  
Nr. ORC/Juc 119/131/2015  
C.U.I.: 35108405  
tel: +40-747-128-404

Număr proiect:	Nr.OAR.168/2024	Nume	Semnătură
SEF PROIECT:		arb. Száva Nándor	
PROIECTAT:		arb. Száva Nándor	
DESENAT:		arb. Száva Tibor	
Faza proiectului:	D.T.A.C.+P.T.h.		
Denumire plansă:	Fațada sud-est		
Data: decembrie 2024.	Scara: 1:50		
Număr plansă: A.08	Format: A3+ 594x297mm		

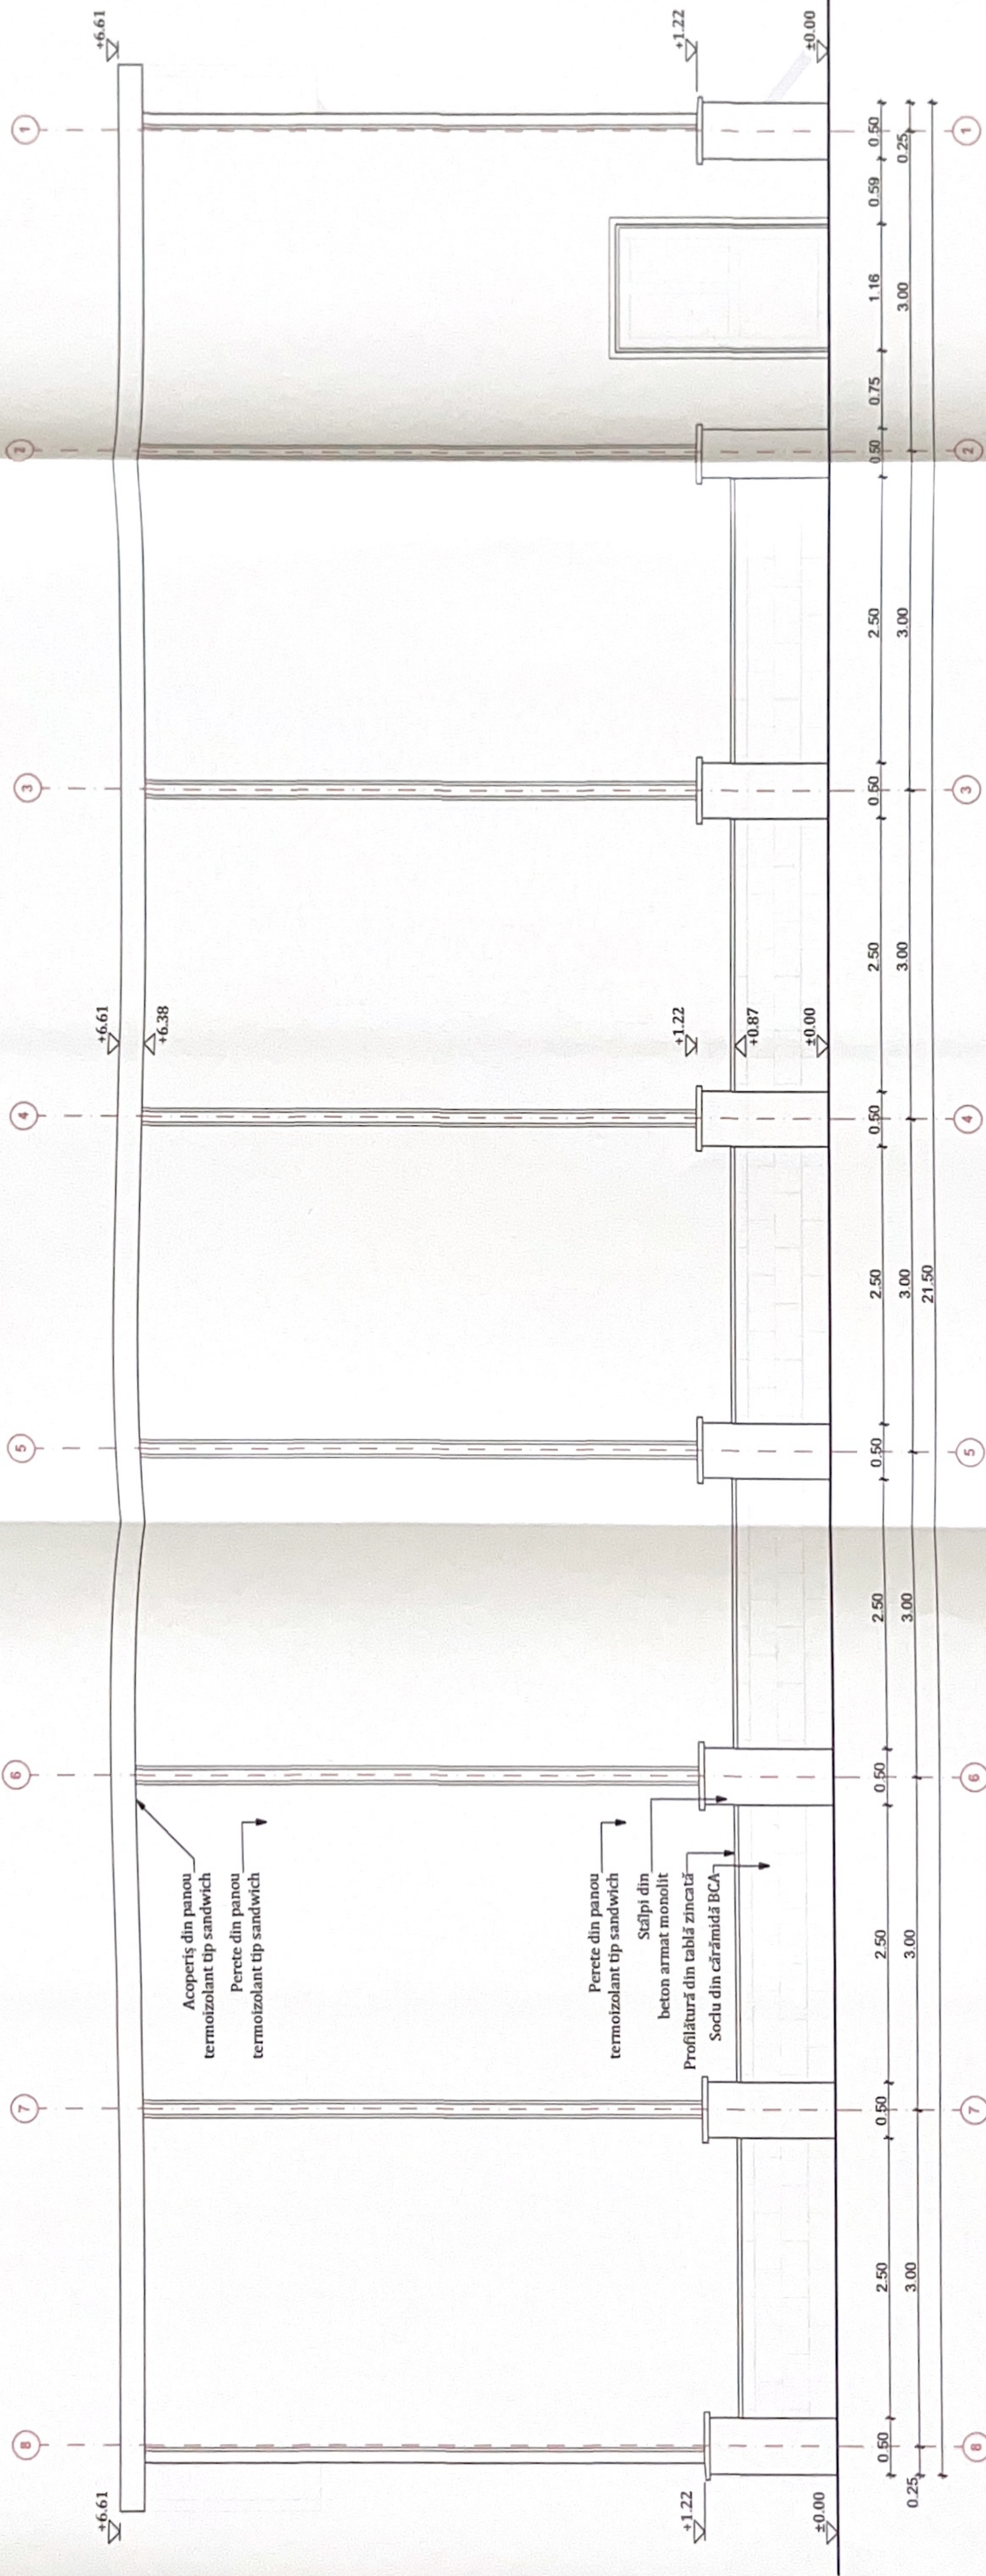



CATEGORIA DE IMPORTANȚĂ  
"D" - Construcții de importanță redusă,  
conf. HG 766-1997 anexa 3

CLASA DE IMPORTANȚĂ-EXPUNERE:  
"IV" - Construcții de importanță mică,  
conf. P100-1/2006

Nr. Extras CF și CAD: 50631

Certificat De Urbanism - VI/6/87 din 07.11.2024,  
Emis de către Consiliul Local Siculeni,  
Înreg. la nr. II/29/3148 din 06.11.2024.

Șampile:




Obiectiv:  
CONSTRUIREA UNEI MAGAZIE DE LEGUME

Amplasament:  
jud. Harghita, com. Siculeni, cp. 537295,  
str. Principală, nr. 110, identificat prin C.F. nr. 50631

Beneficiar:

Proiectant general, de spec. arhitectură:  
**AT SCALE DESIGN STUDIO S.R.L.**  
str. Kosuth Lajos, nr.36, ap.24  
mun. Miercurea Ciuc, jud. Harghita  
Nr. ORC/asc.119/331/2015  
C.U.I.: 35108405  
tel: +40-747-128-404



Număr proiect:	Nr.OAR.168/2024	
	Nume	Semp-tură
SEF PROIECT:	arh. Száva Nándor	
PROIECTAT:	arh. Száva Nándor	
DESENAT:	arh. Száva Tibor	
Faza proiectului:	D.T.A.C. + P.T.h.	
Denumire plansă:	Fațada nord-vest	
Data: decembrie.2024.	Scara: 1:50	
Număr plansă: A.10	Format: A3+ 594x297mm	

