



PROIECTANT GENERAL I.I. JÁNOSI I. LEVENTE				NR. PROIECT: 41/2024	
VERIFICATOR/EXPERT	NUME	SEMNAȚURA	CERINȚA	REFERAT/EXPERTIZA	NR./DATA
	ARH. GALL V.J.			BENEFICIAR	PROIECT NR. 2084/2024
SPECIFICATIE	NUME	SCALA	SCARA: 1:10000 1:5000	TITLU PROIECT: CONSTRUIRE SALA DE EVENIMENTE IMPREJMUIRE SI ANEXE com. Voslabeni, sat. Voslabeni, str. Principala, FN, cod postal 537355	FAZA: P.Th.
PROIECTAT	ARH. GALL V.J.	DATA: 04/2025		TITLU PLANSA	PLANSA NR. A.01
DESENAT	ARH. GALL V.J.				


FATADA PRINCIPALA CENTRALA TERMICA
1:50

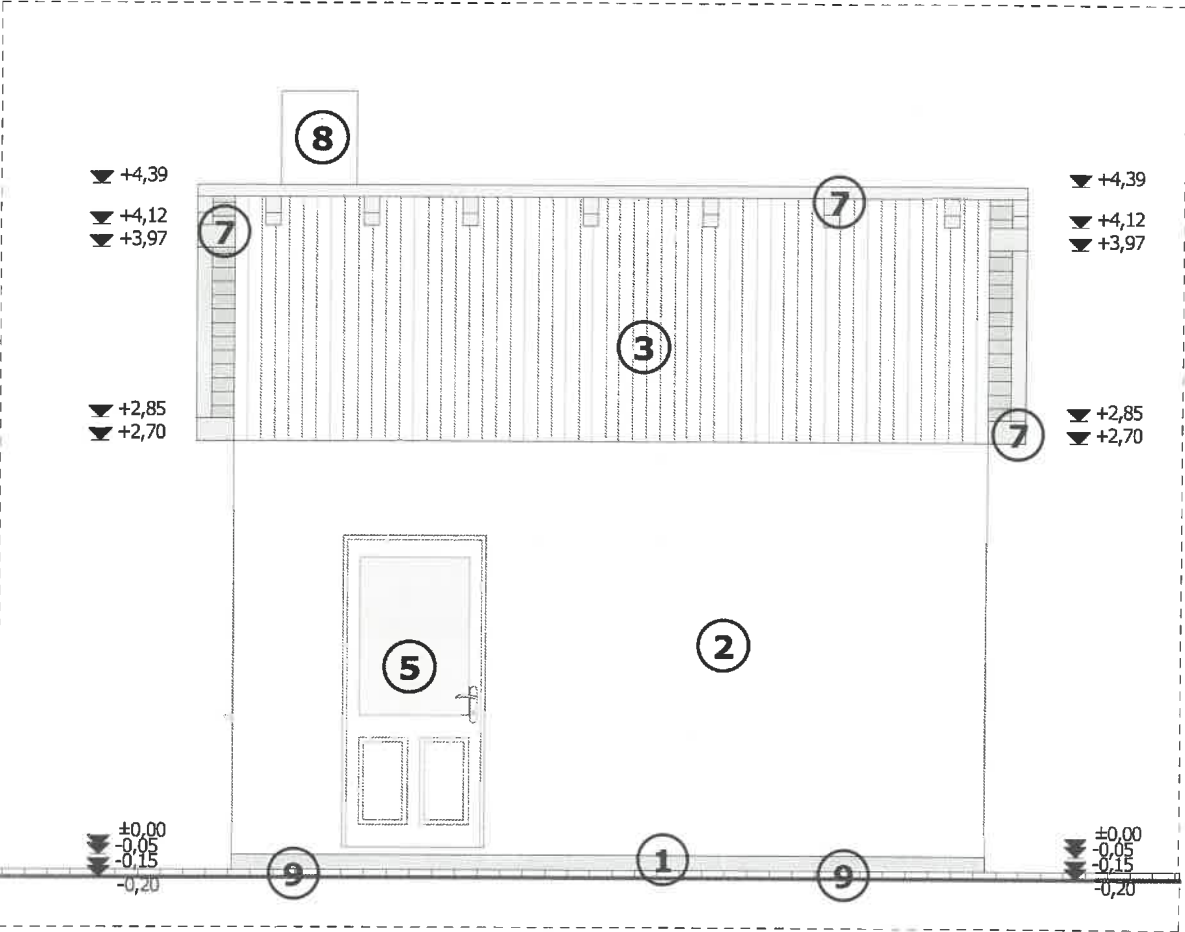


FATADA SECUNDARA CENTRALA TERMICA
1:50

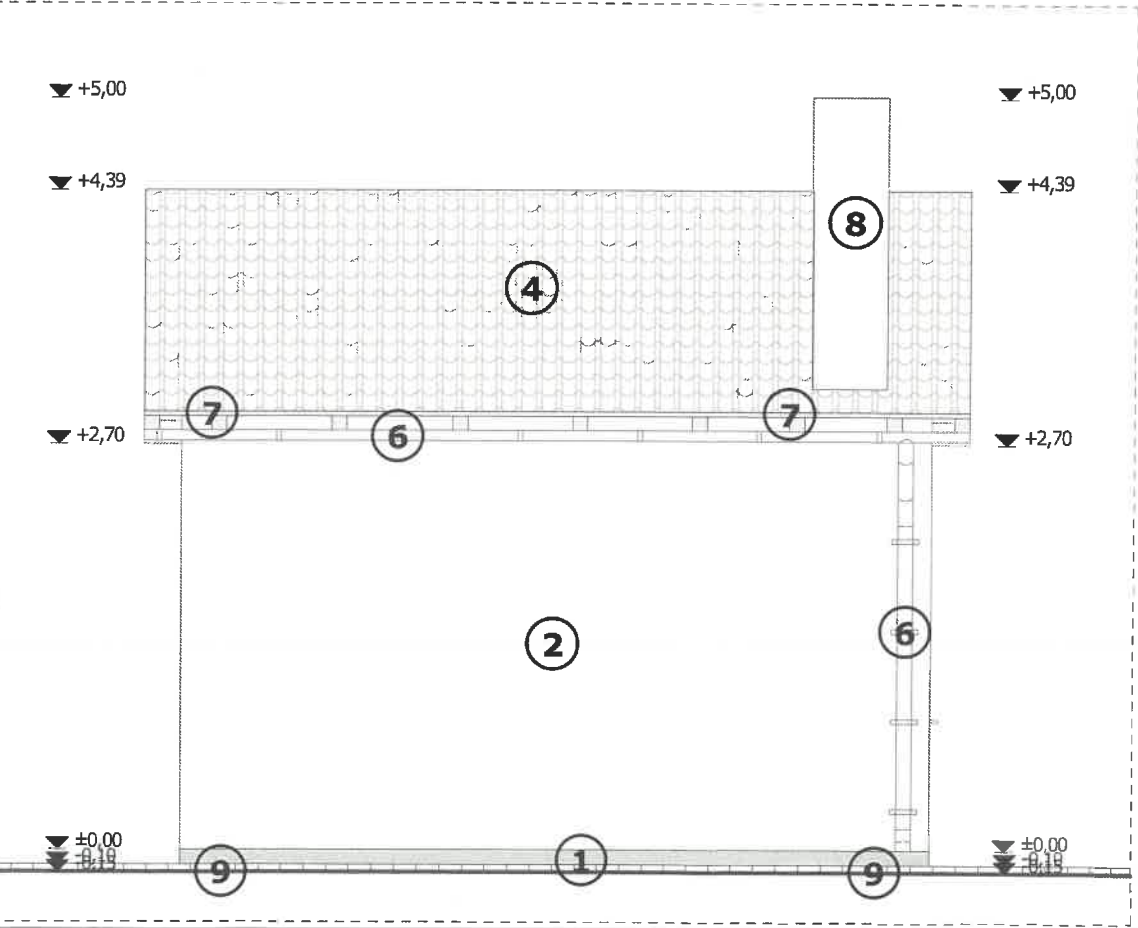

SECTIUNE TRANSVERSALA A-A C.T.
1:50

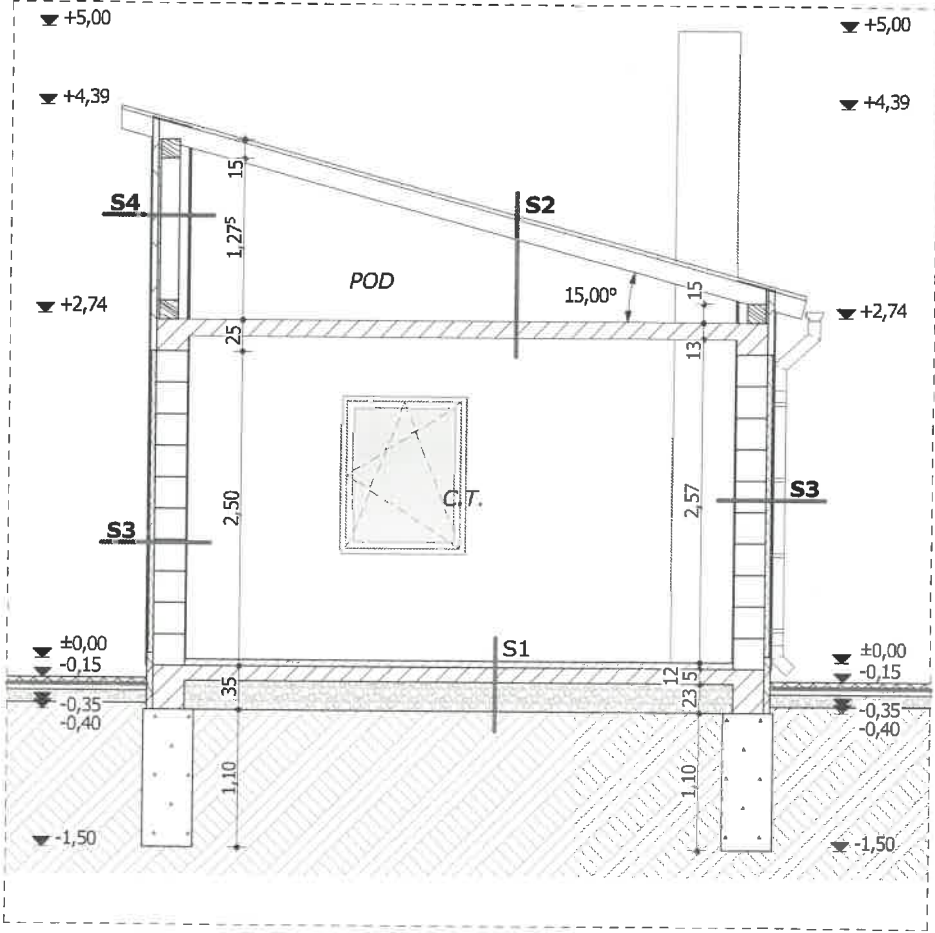

LEGENDA conform proiect S.2.
S.1.

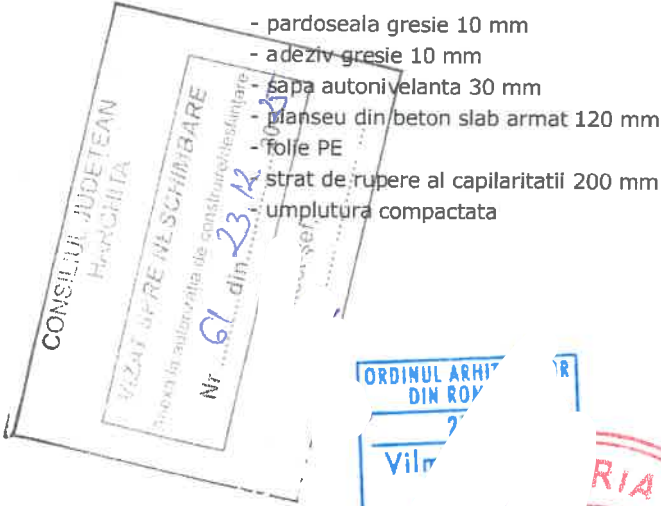

- tigla ceramica de culoare antracit
- sipca 30x50 mm
- contrasipca 30x50 mm
- folie acoperis
- capriori din lemn 150 mm
- planseu din b.a. 130 mm
- tencuiala interioara 20mm
- zugraveala lavabila

S.3.

- tencuiala decorativa de culoare alb
- termoizolatie din polistiren expandat 50 mm
- zidarie caramida 250 mm
- tencuiala interioara
- zugraveala lavabila

LEGENDA

- 1 - soclu tencuit cu tencuiala decorativa antracit inchis
- 2 - tencuiala decorativa de culoare alb
- 3 - placaj lambriu dispus vertical de culoare antracit
- 4 - tigla ceramica de culoare antracit
- 5 - tamplarie din PVC culoare antracit inchis
- 6 - jgheab si burlan metalic de culoare antracit inchis
- 7 - elemente din lemn de culoare antracit inchis
- 8 - cos de fum tencuit cu tencuiala decorativa de culoare alb
- 9 - pavaj din beton de culoare gri

ORDINUL ARHIT
DIN ROM

Vilr

CU 1/6

1366

41, A2, A3

INGINER

VERIFICATOR

EXPERT


NUME


SEMNATURA

CERINTA

PROIECTANT GENERAL I.I. JANOSI I. LEVENTE NR. PROIECT: 41/2024

SPECIFICATIE	NUME	SEMNIATURA	SCARA:	PROIECT NR.
SEF PROIECT	ING. JANOSI L.		1:50	2084/2024
PROIECTAT	ARH. GALL V.J.		DATA:	FAZA:
DESENAT	ARH. GALL V.J.		04/2025	P.Th.
				PLANSĂ NR.
				A.11

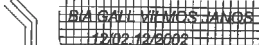PROIECTANT GENERAL I.I. JANOSI I. LEVENTE				NR. PROIECT: 41/2024	
VERIFICATOR/ EXPERT	NUME	SEMNTATURA	CERINTA	REFERAT/EXPERTIZA NR./ DATA	
	BENEFICIAR			PROIECT NR. 2084/2024	
	SPECIFICATIE NUME SEMNTATURA SCARA: 1:50			TITLU PROIECT: CONSTRUIRE SALA DE EVENIMENTE IMPREJMUIRE SI ANEXE <small>com. Voslalbeni sat. Voslalbeni str. Principala, PN cod postal 537355</small>	
SEF PROIECT	ING. JANOSI L.			FAZA: P.Th.	
PROIECTAT	ARH. GALL V.J.		DATA: 04/2025	TITLU PLANSA Obiect: Construire centrala termica FATADA LATERALA I SI II CENTRALA TERMICA	
DESENAT	ARH. GALL V.J.			PLANSA NR. A.12	

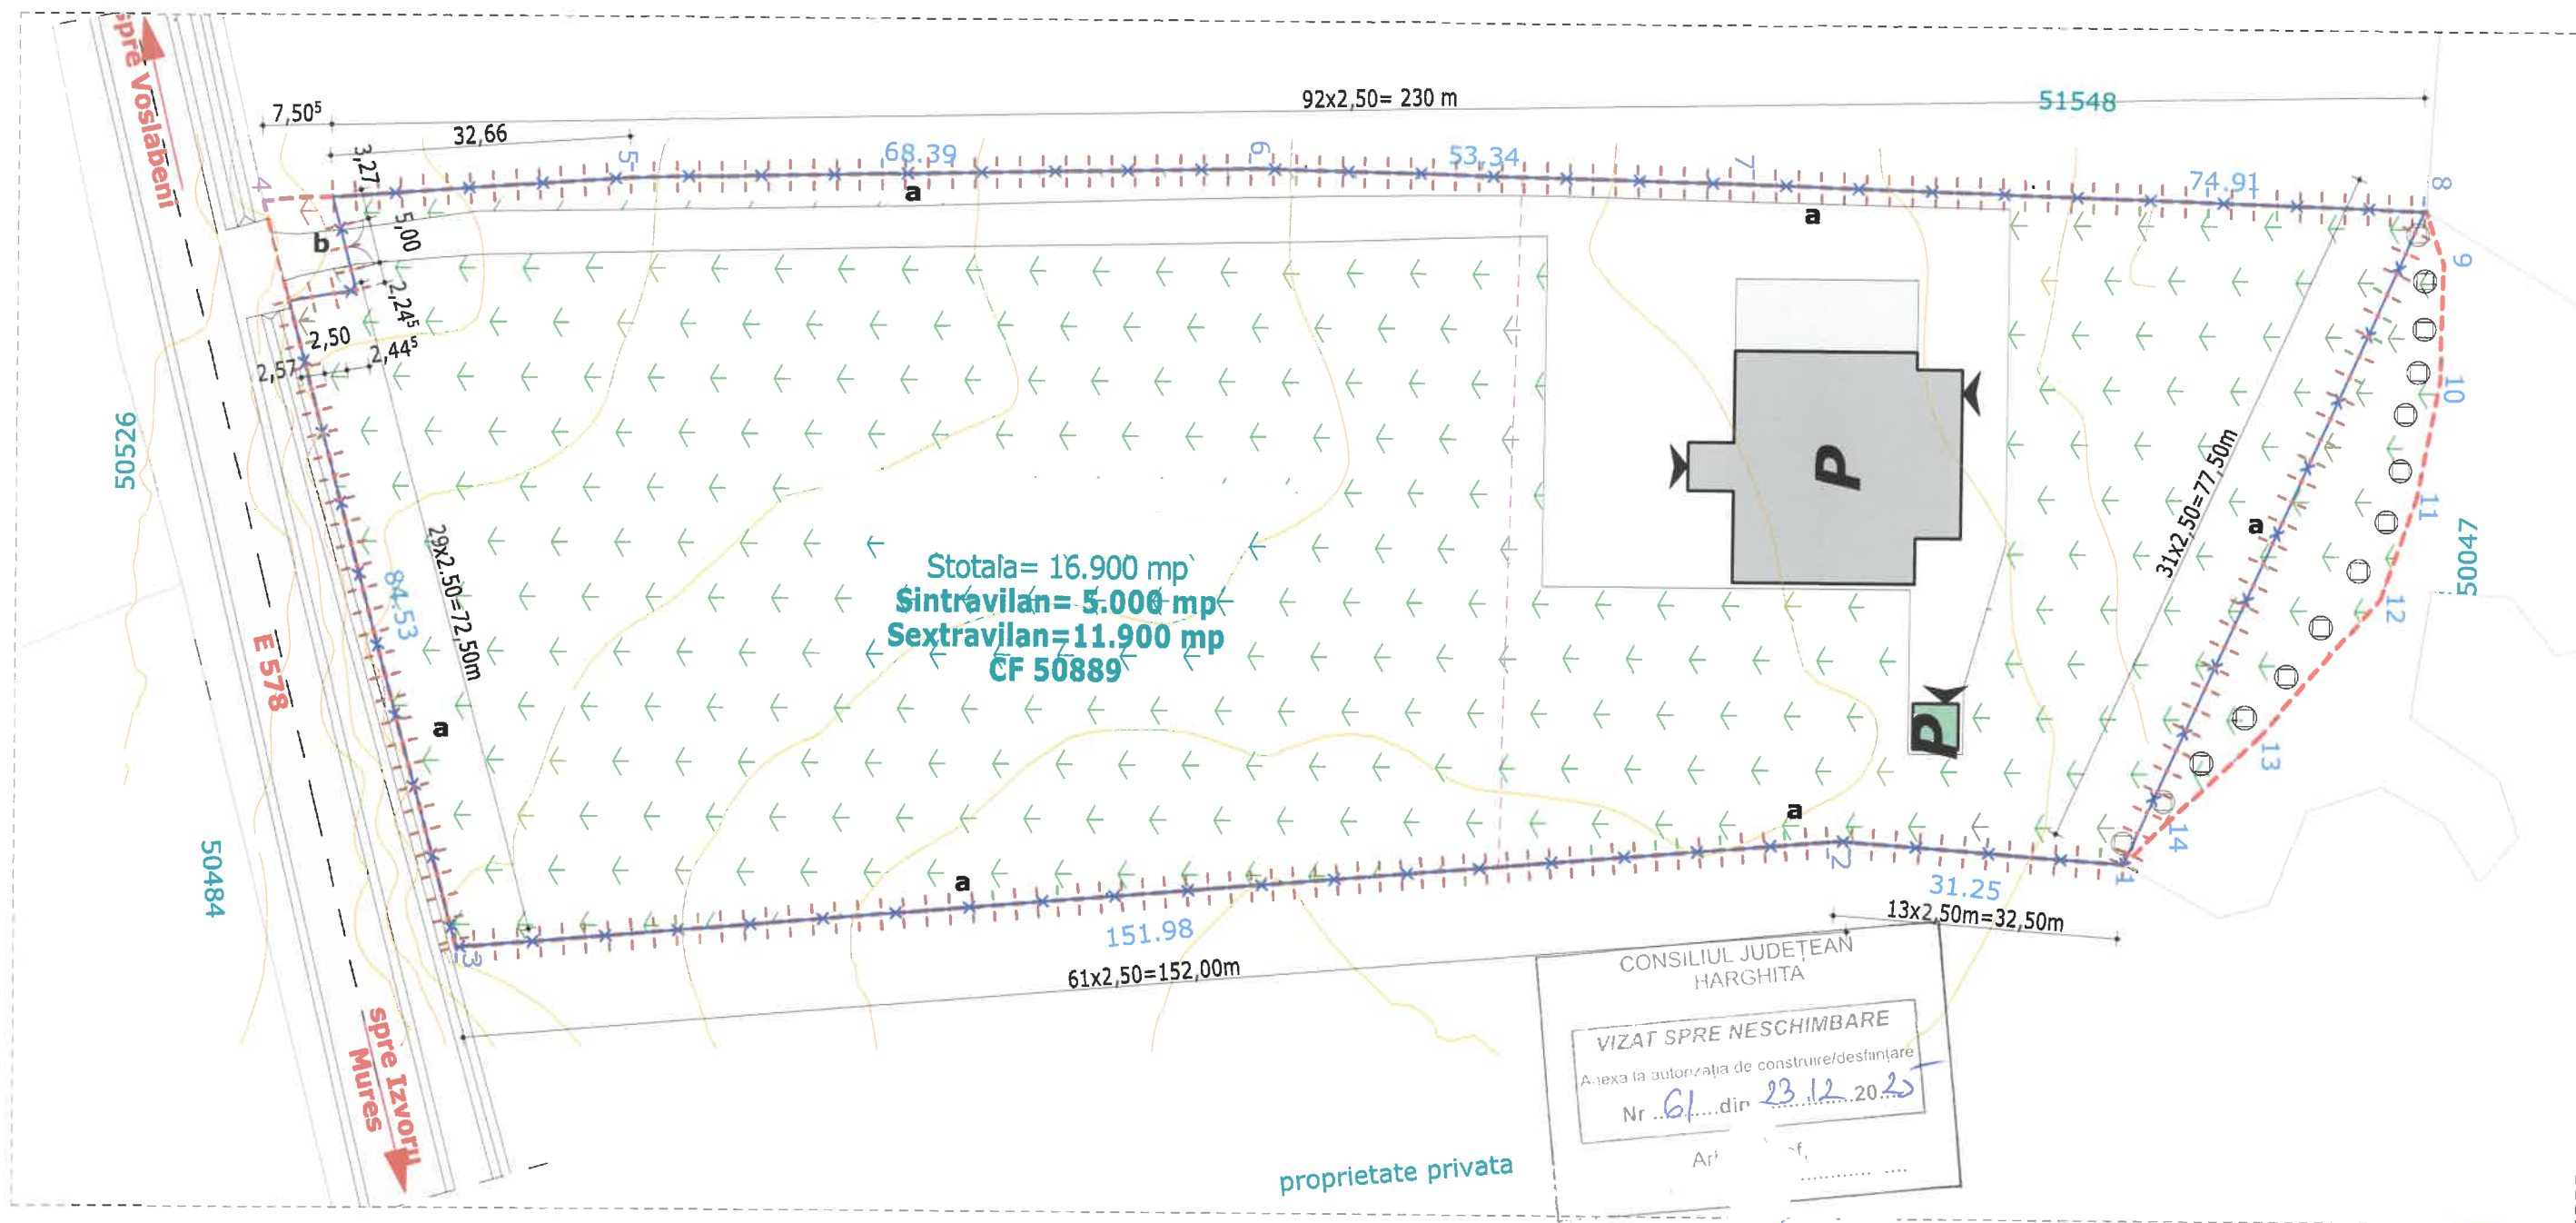


LEGENDA


- a- gard de imprejmuire din plasa impletita de culoare gri
- b- panou poarta auto din plasa impletita de culoare gri si schelet metalic de culoare maro

PROIECTANT GENERAL: I. JĂNOSI I. LEVENTE NR. PROIECT: 41/2024			
VERIFICATOR/EXPERT	NUME	SEMNATURA	CERTE
	ING. GALL V.J.		
SPECIFICATIE	NUME	SEMNATURA	SCARA:
SEF PROIECT	ING. JĂNOSI I.		1:500
PROIECTAT	ARH. GALL V.J.		DATA:
DESENAT	ARH. GALL V.J.		04/2025
TITLU PLANSA: PLAN DE SITUATIE IMPREJMUIRE			PROIECT NR. 2084/2024
FAZA: P.Th.			PLANSĂ NR. A.13

SC 1:50

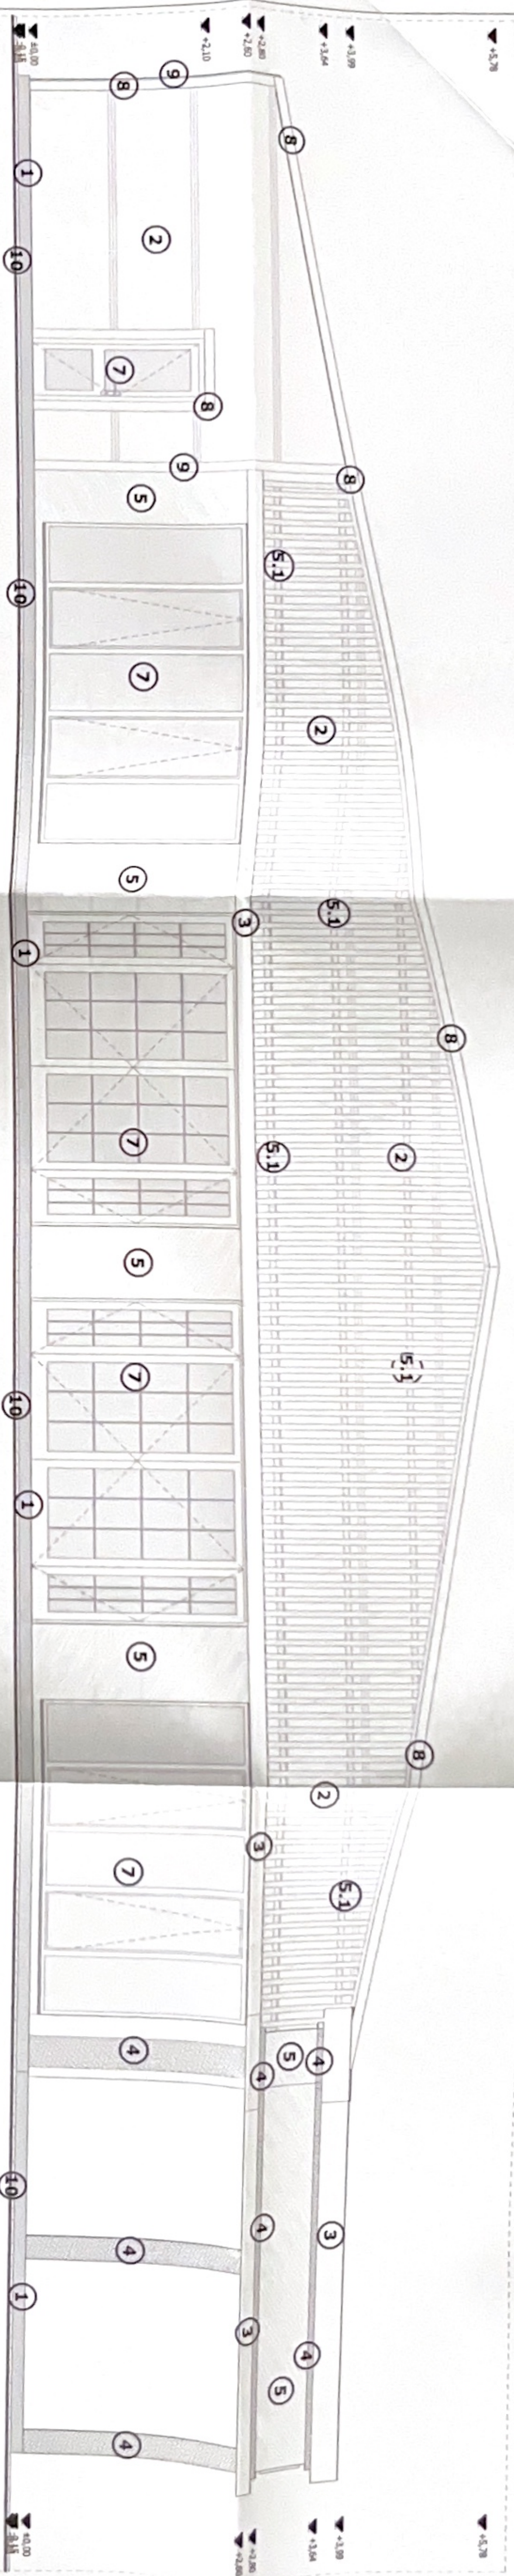

SC 1:50

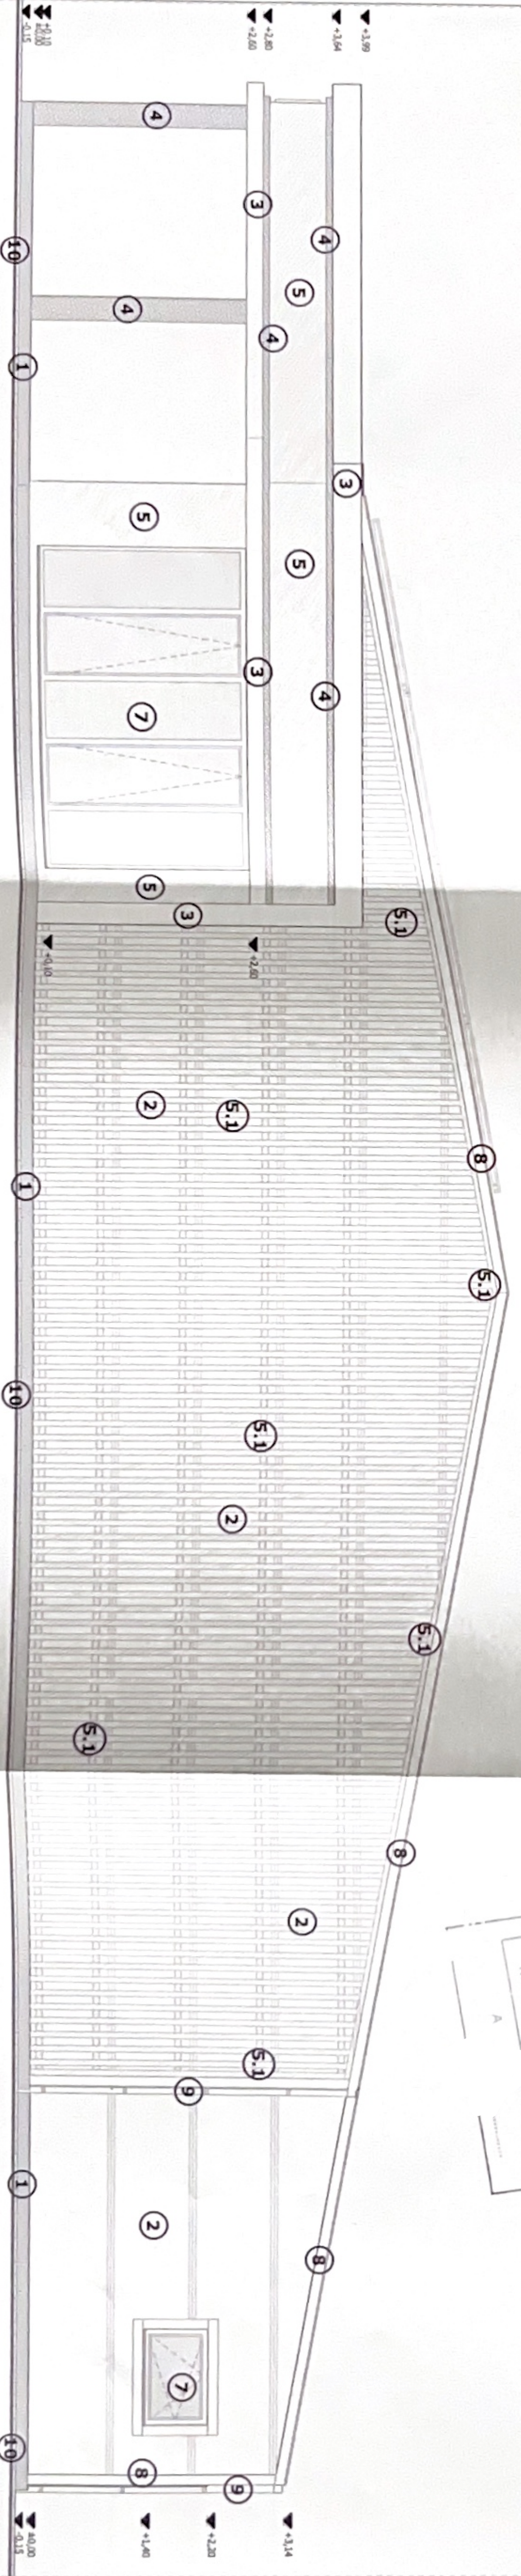

LEGENDA

- 1 - tencuiala solidă de culoare antracit închis
- 2 - tablă metalică de culoare antracit RAL 7016
- 3 - tencuială decorativă de culoare alb
- 4 - tencuială de culoare antracit RAL 7016
- 5 - tablă metalică cu imitație de lemn de culoare măr deschis
- 5.1 - plăci rigide din lemn (lanco) lăzurate de culoare naturală
- 6 - învelișoare din tablă metalică de culoare antracit RAL 7016
- 7 - tamplarie din PVC culoare antracit închis
- 8 - elemente din tablă metalică de culoare antracit RAL 7016
- 9 - țigleab și buran metalic de culoare antracit închis
- 10 - pavaj din beton de culoare gri

CONSILIUL JUDEȚEAN
HARGHITA

VIZAT ȘI RE-NESCHIMBARE




A



[illegible]

FATADA PRINCIPALA
SC 1:50

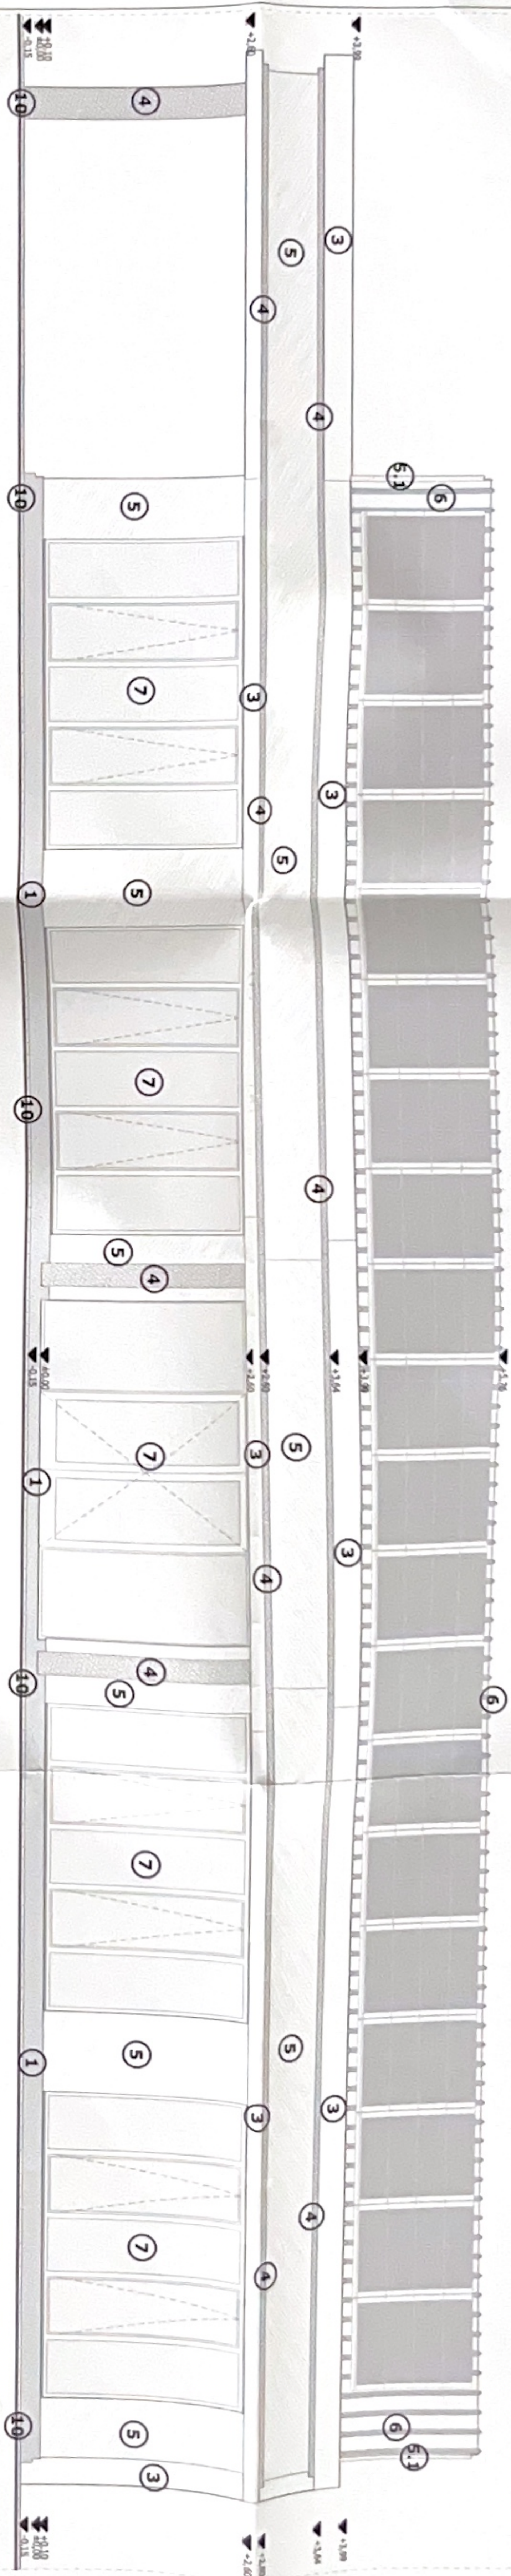

FATADA SECUNDARA
SC 1:50

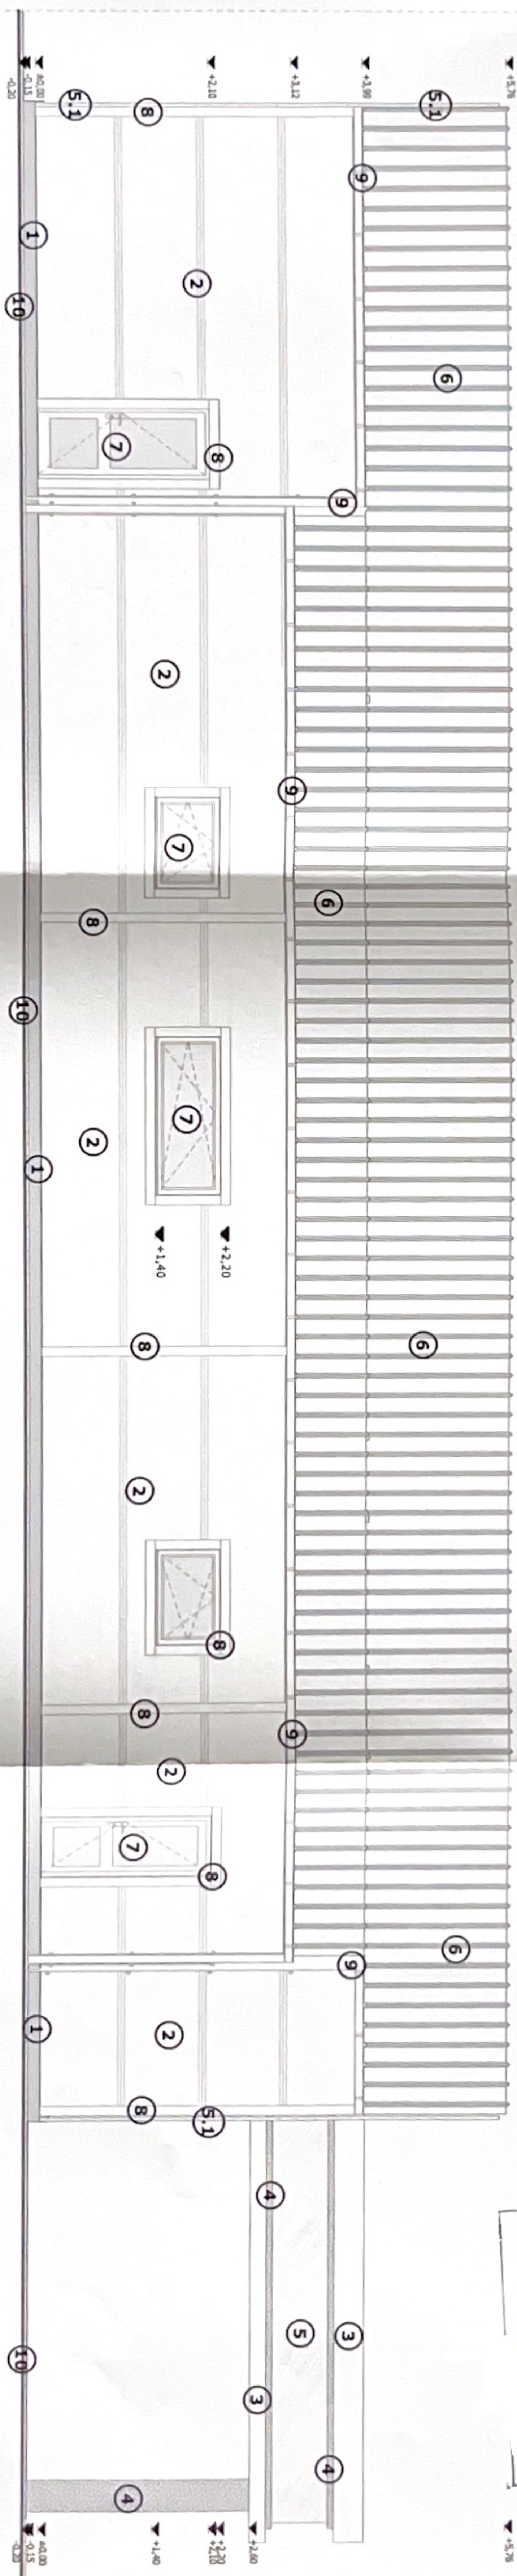

LEGENDA

- 1 - tencuiala soclu de culoare antracit inchis
- 2 - tabla metalica de culoare antracit RAL 7016
- 3 - tencuiala decorativa de culoare alb
- 4 - tencuiala de culoare antracit RAL 7016
- 5 - tabla metalica cu imitatie de lemn de culoare maro deschis
- 5.1 - placi rigle din lemn (larice) lazurata de culoare naturala
- 6 - invelitoare din tabla metalica de culoare antracit RAL 7016
- 7 - tamplarie din PVC culoare antracit inchis
- 8 - elemente din tabla metalica de culoare antracit RAL 7016
- 9 - jgheab si burian metalic de culoare antracit inchis
- 10 - pavaj din beton de culoare gri



SCALA	1:50
DATA	04/2025
PROIECT	FATADA PRINCIPALA, SECUNDARA
PLANSA NR.	A 07

