



Punct inceput	Punct sfarsit	Lungime segment " (m)
1	2	10.311
2	3	7.369
3	4	18.367
4	5	9.267
5	6	21.26
6	7	2.067
7	8	7.333
8	9	5.439
9	10	3.438
10	11	33.747
11	12	14.417
12	13	32.592
13	14	3.051
14	1	61.109

Lungime Segmente
1) Valorile lungimilor segmentelor sunt obtinute din proiectie în plan.
2) Lungimile segmentelor sunt determinate în plan de proiectie Stereo 70 și sunt rotunjite la 1 milimetru.
3) Distanța dintre puncte este formată din segmente cumulate ce sunt mai mici decât valoarea 1 milimetru.

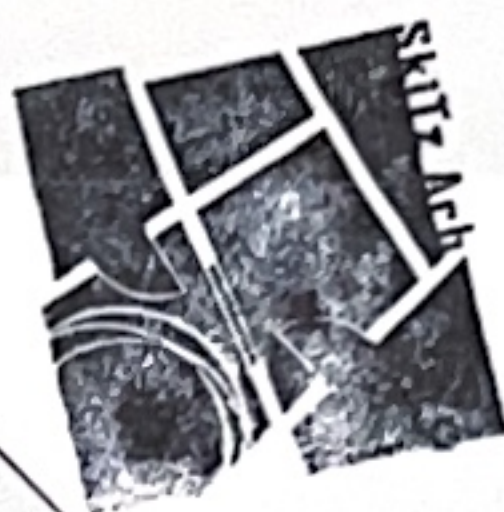

ORDINUL ARHITECTILOR
DIN ROMANIA
11765
Hunor-Lajos
LAZAR
Arhitect
cu drept de semnătură

UAT COMUNA SECUIENI
Stereon = 2331 mp
nr.cad. 51001

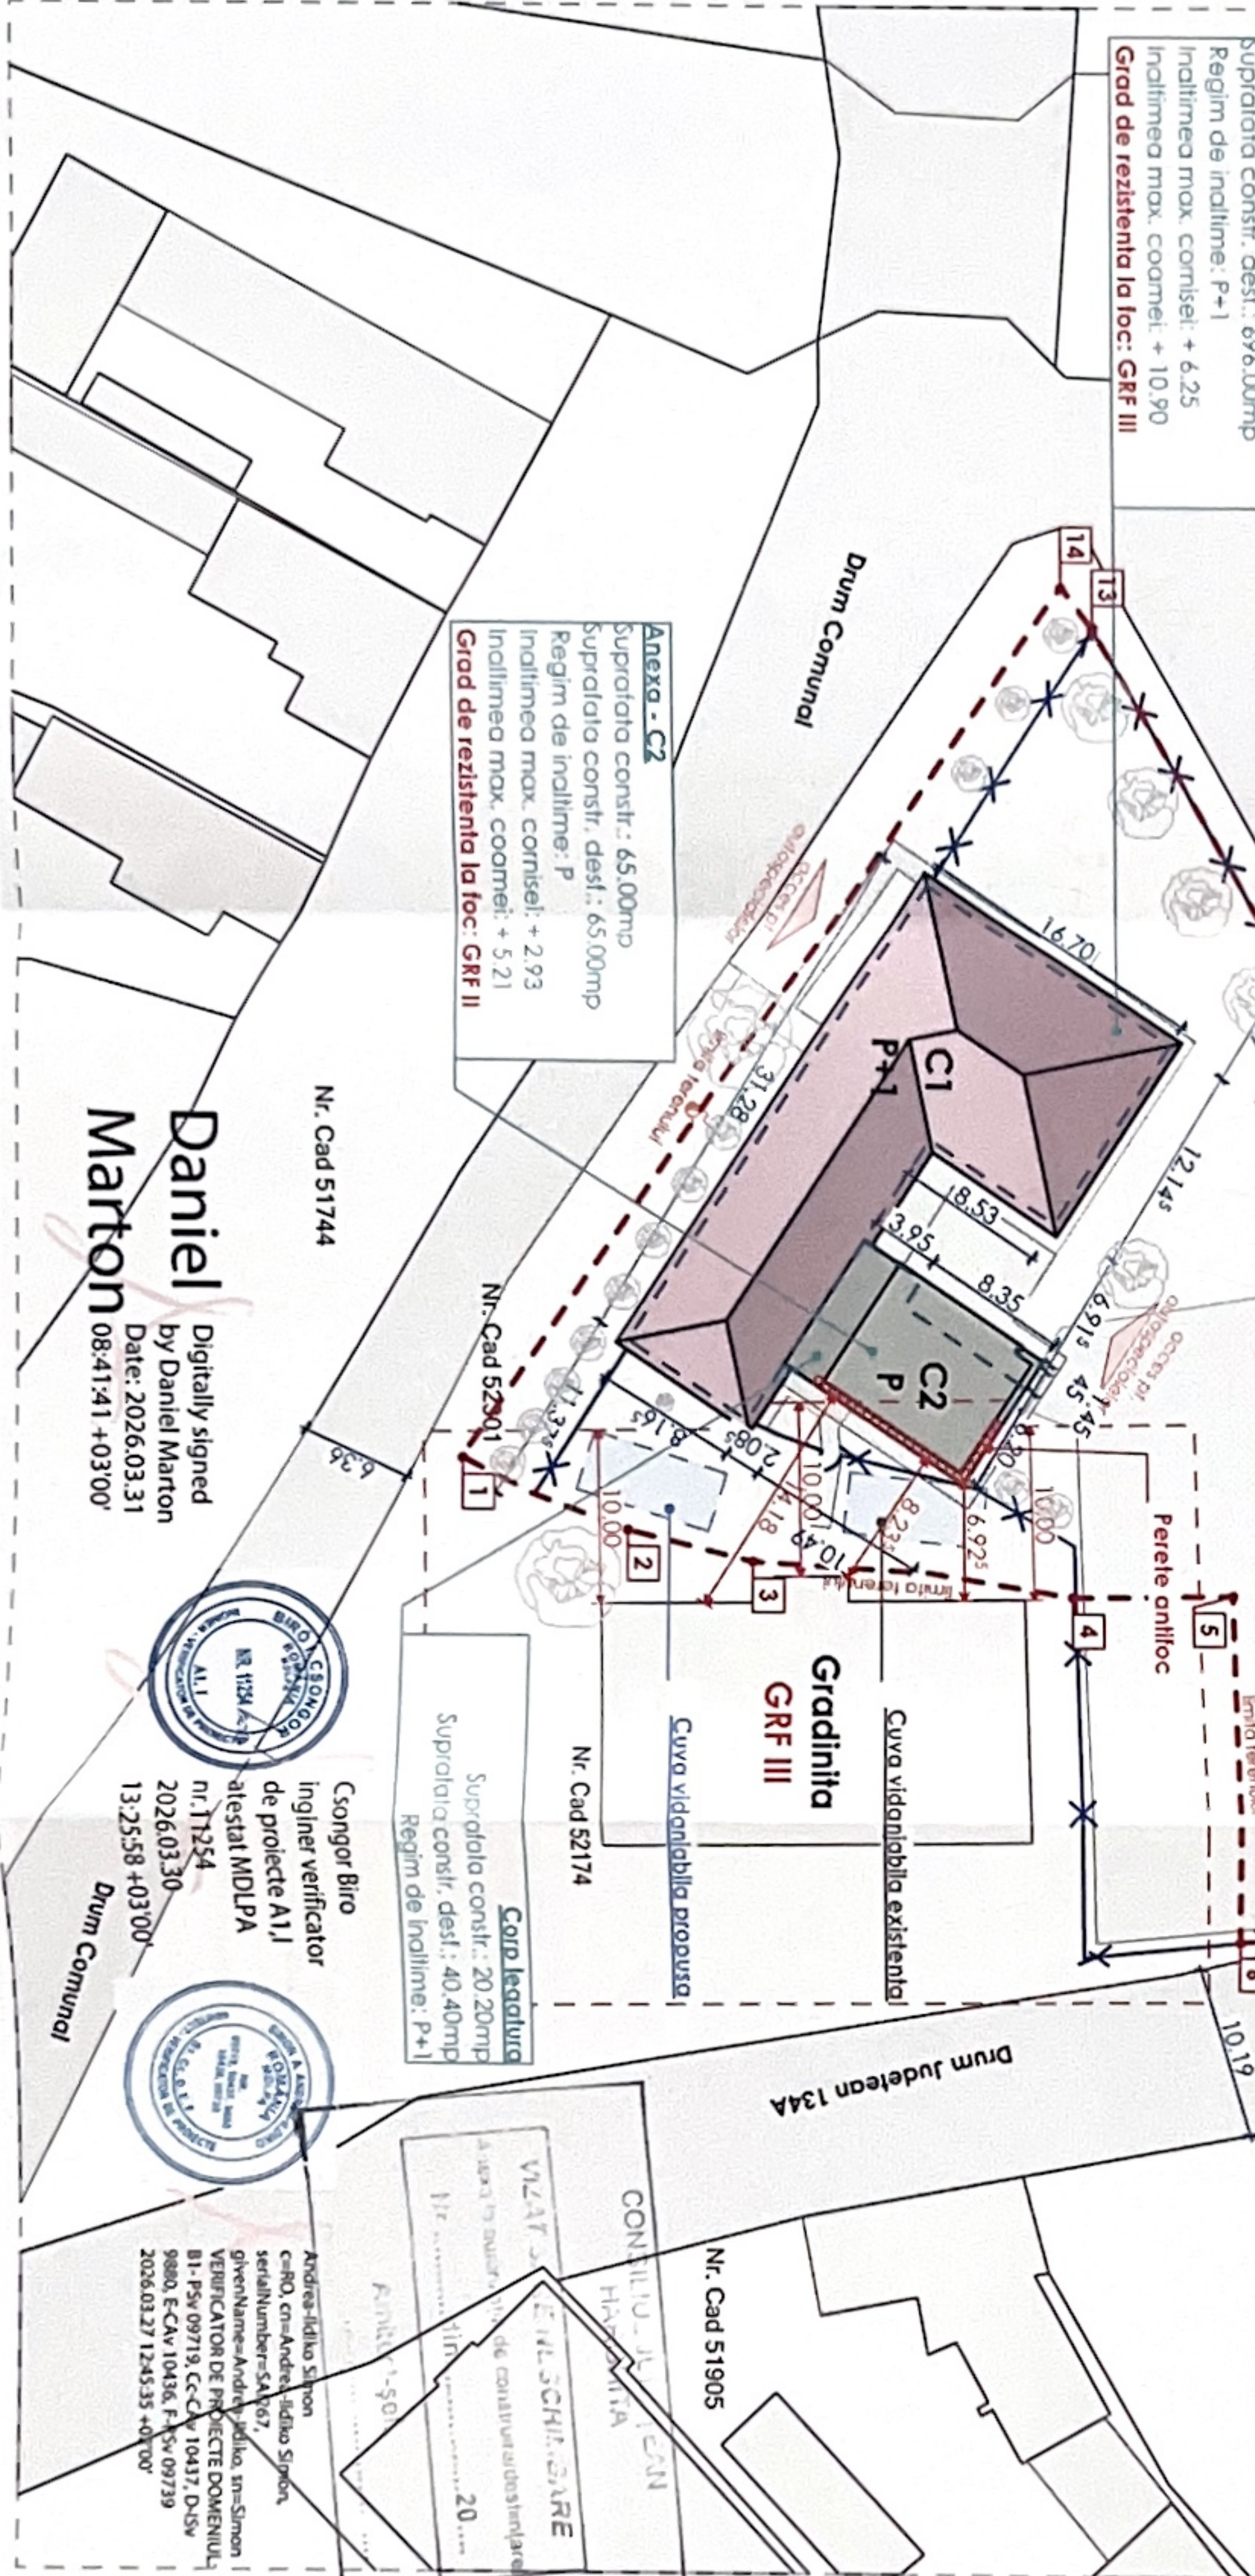

Daniel Marton
Digitally signed
by Daniel Marton
Date: 2026.03.31
08:41:41 +0300'



Csongor Biro
Inginer verficator
de proiecte A1/I
alestat MDLPA
nr. 11254
2026.03.30
13:25:58 +0300'



Andrei-Lajos Simon
CRO, crm. Andree-Lajos Simon
seria/numar SA 107,
grevinane-Andree-Lajos, tr. Simon
VERIFICATOR DE PROIECTE DOMENIU
BT - PSV 09719, CC-CV 10437, D-SV
9800, E-CAN 10436, F-SV 09739
2026.03.27 12:45:35 +0300'

LEGENDĂ Hunor-Lajos
sc. 1:500
Date: 2026.03.30
19:30:45 +0300'

---	PARCELA LAZAR
---	GARD SI IMPREJUMUIRE
---	PARCELE VECINE
---	CONSTRUCTIE STUDIATA
---	CONSTRUCTII VECINE
---	DRUM
---	PAVAJ BETON
---	ZONA VERDE

Categoria de importanta cladiri: C
Clasa de importanta: III.
Grad de rezistenta la foc GRF III

Distanțe de siguranță

Grad de rezistență la foc	Distanțe minime de siguranță (m) față de construcții având gradul de rezistență la foc			
	I-II	III	IV-V	
I-II	6	8	10	
III	8	10	12	
IV-V	10	12	15	

Indici utilizare teren:

	Existent	Propus
P.O.T.	17.71%	18.58%
C.U.T.	0.32	0.34

Indici tehnico urbanistici:

	Existent	Propus
Sup. construita	413.00 mp	433.20 mp
Sup. Constr. Desf.	761.00 mp	801.40 mp
Sup. utilia	600.00 mp	615.00 mp
Sup. terasa	0.00 mp	0.00 mp
Sup. pavata/teren	1088.83 mp	1177.53 mp
Spatii verzi	819.17 mp	730.47 mp
Regim de inaltime	P+1	P+1

Nr.cadastral	Suprafata (mp)*
51001	Din acte: 2331 mp Masurata: 2331 mp

RE	R	PROIECTANT GENERAL	SCALA	SPECIFICATIE	NUME	SEMNATURA	PROIECT
1	2	SKITZ ARH. I.L.	1:500	1.500	an. Lăzăr Hunor-Lajos		MODERNIZAREA CLADIRII SCOII GIMNAZIALE "PECSI SIMON" DIN EUSENI, COMUNA SECUIENI
2	3	Beneficiar:			an. Marton Daniel		Com. Secuient, Str. Principala, nr. 224, Judetul Harghita
3	4	UAT COMUNA SECUIENI			dt. Boțor Anilia		PLAN DE SITUATIE
4	5	Comuna Secuient, str. Principala, nr. 224, Judetul Harghita					
5	6						
6	7						
7	8						
8	9						
9	10						
10	11						
11	12						
12	13						
13	14						
14	1						



- LEGENDA MATERIALEI**
- 1 Tencuială discontinuă
culoare albă - NC-3 - 1500-4
 - 2 Pânză metalică
culoare gri - RAL 7034
 - 3 Structură beton armat
culoare gri - RAL 7034
 - 4 Pânză metalică
culoare gri - RAL 7034
 - 5 Pânză metalică
culoare gri - RAL 7034
 - 6 Tencuială PVC cu aspect lucios
culoare albă - RAL 7034
 - 7 Tencuială discontinuă cu aspect lucios
culoare gri - RAL 7034
 - 8 Tencuială discontinuă cu aspect lucios
culoare gri - RAL 7034
Daniel Marton
Digitally signed
by Daniel Marton
Date: 2026.03.31
08:46:14 +03'00'

Hunor-Lajos Lazár
Digitally signed
by Hunor-Lajos Lazár
Date: 2026.03.30
19:38:43 +03'00'

A	R	S	E	I	O
1	2	3	4	5	6
7	8	9	10	11	12
13	14	15	16	17	18
997	998	999	1000	1001	1002

