




[illegible]

Verificare / Export	Nume	Semnatura	Certificat	Referință / Expertiza nr. / Data	2025
PROIECTANT GENERAL:				RECEPIENT:	FORMAT:
BB ROADS PROJECT S.R.L.				DE NUMIRE PROIECT:	PROIECT NR.
Odobru Secuș, Str. Climpului nr. 7 Jucăria Tel: 0742942669, e-mail: bbproject@gmail.com CUI: 35202436, Nr. de înreg: 119/35305.11 2015				CONSTRUCȚIE ANEXE GOSPODĂREȘTI, REALIZARE POARTĂ DE ACCES DE PE D. 137 AMPLASAMENT COMUNA TEICUȘ NR. CF 50273, JUDEȚ MARGHITA	130/2025
ȘEF PROIECT	Nume	Semnatura	SCALA	TITLUL PLANȘII:	FAZĂ
PROIECTANT	Ing. Bodrogi Noémi		1:200	PLAN DE SITUAȚIE	D.T.A.C.
DESINAT	Ing. Balint Erzsébet		DATA noiembrie 2025		PLANȘA NR.
	Ing. Bodrogi Noémi				A.01.

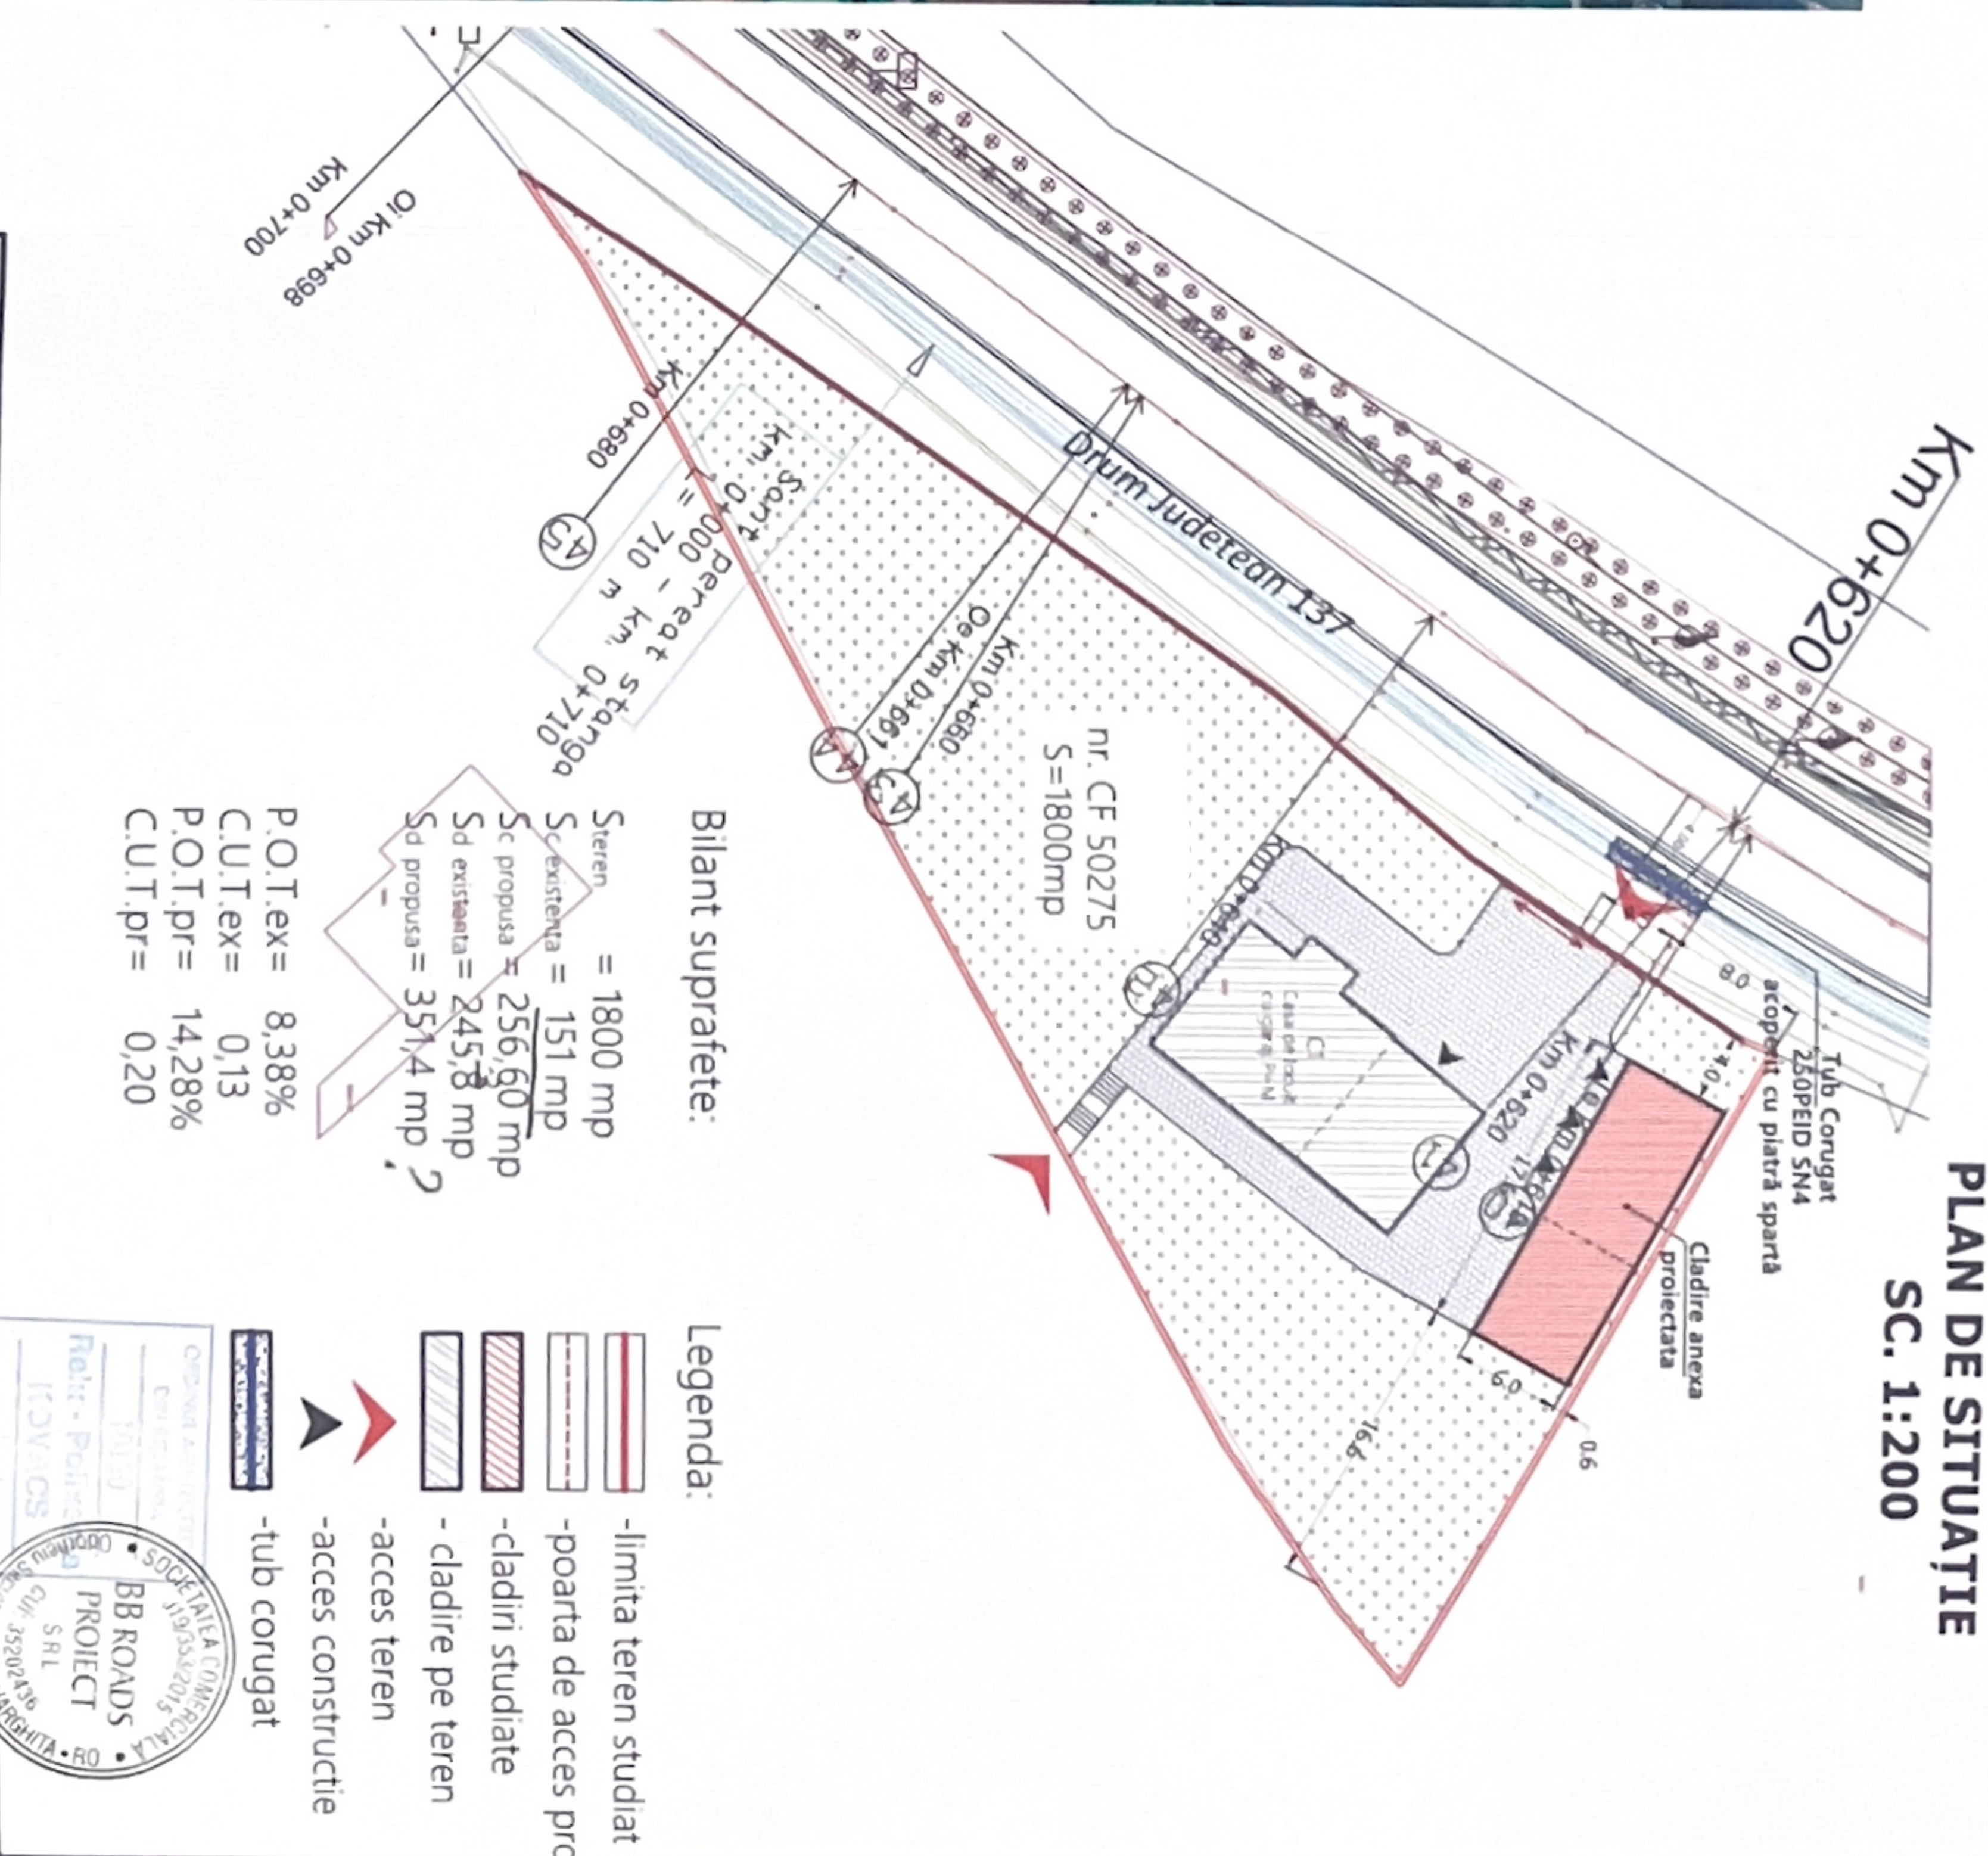





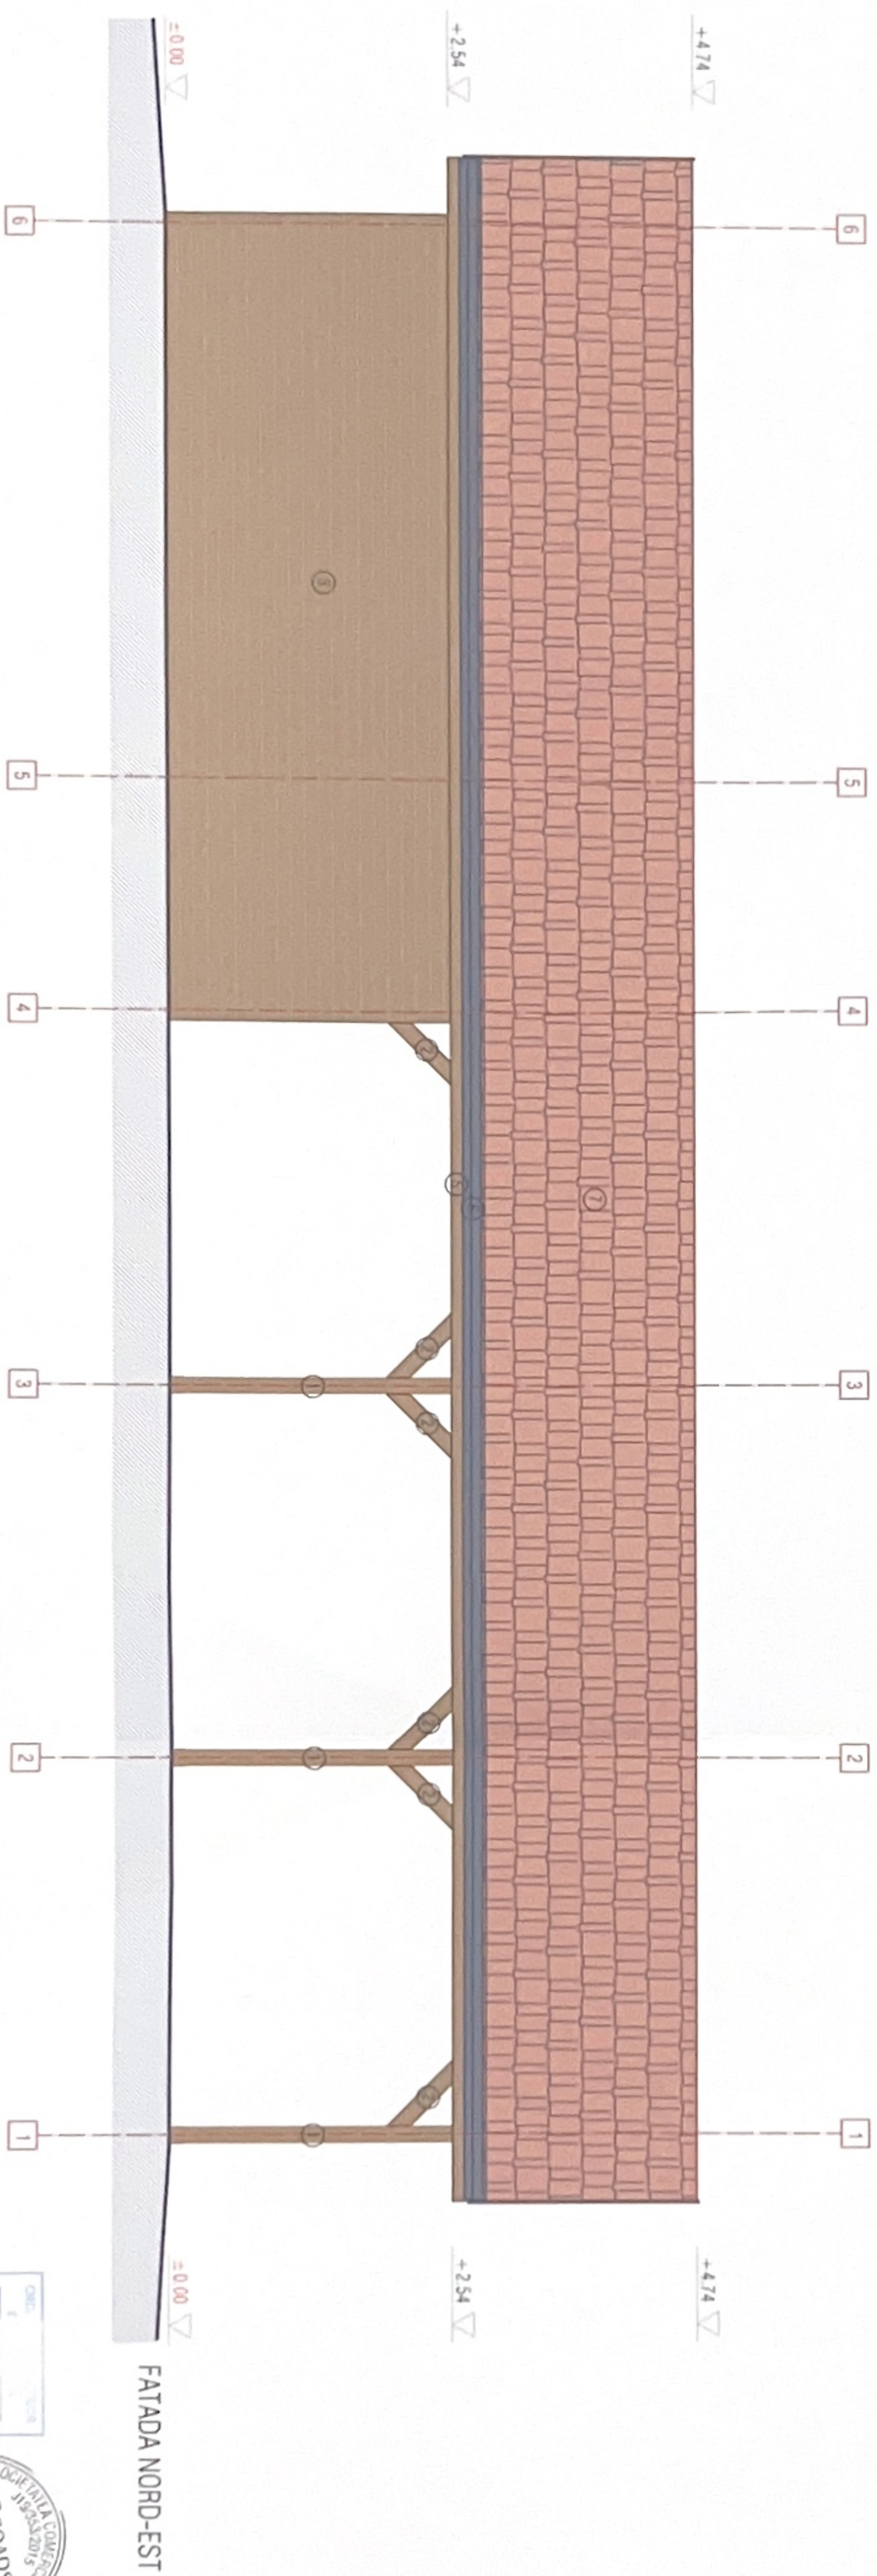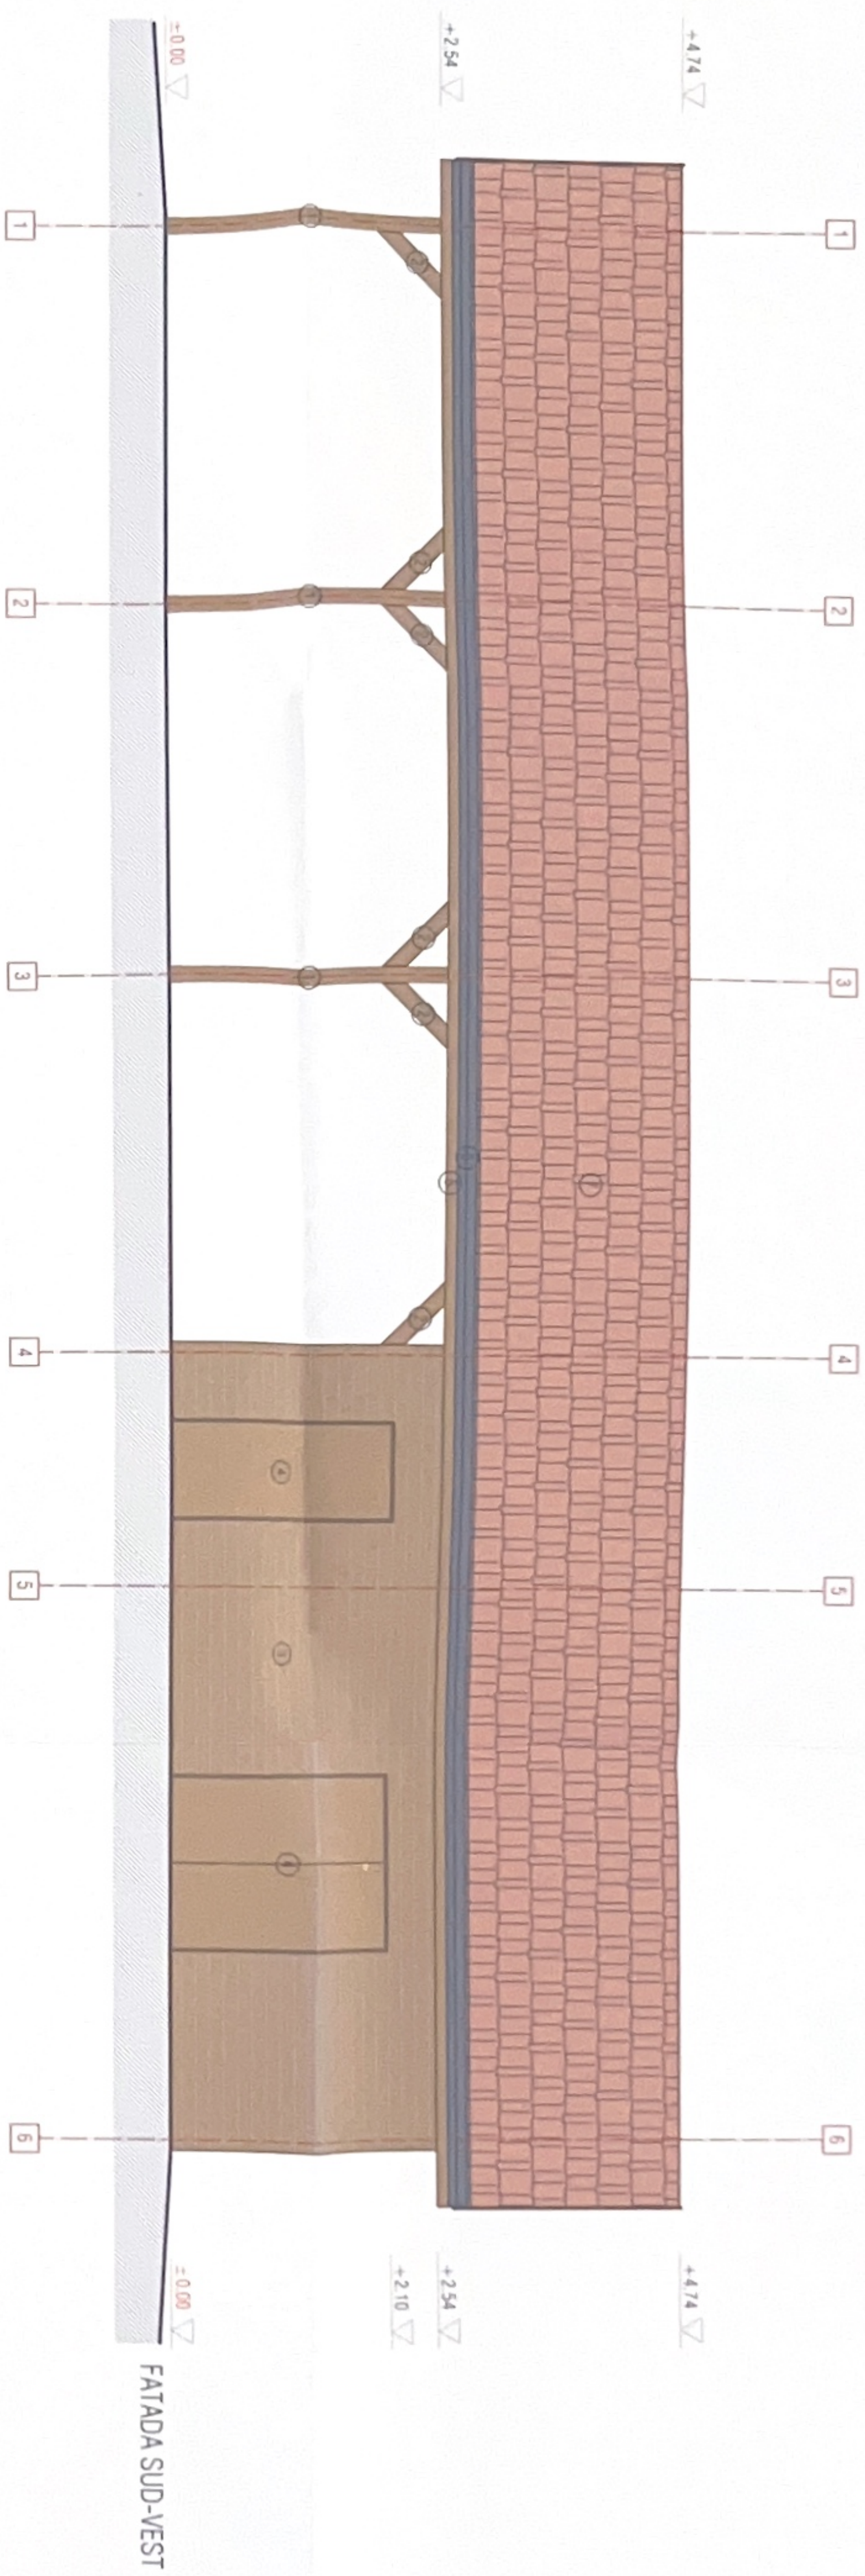

- LEGENDA**
1. Stalpi de lemn tratați UV/midroling-culoare nuc
  2. Contrastul lemn tratat UV/midroling-culoare nuc
  3. Placaj lemn tratat UV/midroling-culoare nuc
  4. Usca de acces lemn-culoare nuc
  5. Paze de lemn tratat UV/midroling-culoare nuc
  6. Jgheaburi și burlete din tablă-culoare gri închis
  7. Împelutare țigla ceramica-culoare caramiziu




