



LUCRAREA CONSTITUIE PROPRIETATEA INTELECTUALA A FIRMEI "A FRAME SRL" CONFORM LEGII IN VIGOARE

A	RE	R	S	E
VERIFICATOR	NUME	SEMNAȚURA	CERINȚĂ	
VERIFICATOR/ EXPERT				
PROIECTANT GENERAL: S.C. A FRAME S.R.L. MIERCUREA CIUC, CUI: 37393731			BENEFICIAR: RENDER BAU CONSTRUCT SRL, CUI 40399467 reprezentat prin NYIKA ISTVÁN jud. Harghita, com. Racu, satul Gârciu, nr.79	
PROIECTANT DE SPECIALITATE: S.C. HORVART ATELIER S.R.L. MIERCUREA CIUC, CUI: 35204259			PR.NR.: pr. general 156 / 2026 pr. de specialitate 531 / 2026	
SPECIFICAȚIE			TITLU PROIECT: ÎNFIINȚARE STAȚIE DE BETOANE jud. Harghita, com. Racu, satul Racu, nr.141	
ȘEF PROIECT			FAZA: D.T.A.C.	
ARHITECTURA			DENUMIRE PLANȘA: PLAN DE INCADRARE	
DESENAT			PLANȘA: A-01	

	limita parcela	
	intrare carosabil	6.00 m
	gard existent metalic	
	gard propus metalic	177.31 m
	spetii verzi	87.95 m
	container (C1, C2, C3)	44.10 m
	rez. beton 5 m; (C4)	5.25 m
	garaș (p. utilitate) (C5)	313.95 m
	decoror spațiere (C6)	61.62 m
	platforma stație (C7)	250.00 m
	rezervor apă (C8)	23.58 m
	piediculi segregate (C9)	586.70 m
	sikar (C10)	80.60 m
	carosabil betonat	4.071 (0m)
	bucur de la din beton	85.43 m
	parcela auto (12 bui.)	150.00 m

Figure 1 is a map of the study area. It shows a north arrow pointing upwards. A scale bar indicates distances from 0 to 10 km. The map shows the location of the study site (P.O.T. (propos)) and the study site (C.U.T. (propos)) relative to the North (N) and the study site (P.O.T. (existent)) and the study site (C.U.T. (existent)).

nr. CAD 50374
5774.00 mp

nr. CAD 50373

Gradul de rezistență la foc III
Riscul de incendiu:
mediu (mic)

Riscului de incendiu:

Gradul de rezistență la foc III
Riscului de incendiu:
mediu (mij)


Gradul de rezistență la foc:
Riscului de incendiu:
redus (mic)

ORDINUL ARHITECTURAL
DIN ROMANIA
9394 TNA
Nandor
HORVATH
Arhitect
— domeniul de activitate —


CONCESSIONAIRE
IMPORTATA
VILAT SPRING HESCAR
Anno e la autorizzazione del concessionario
Nr. 44 del 06.07.79 26
Autosol.

LUCRAREA CONSTITUIND ÎN PROPRIETATEA INTERACTIVĂ LA FIȘA DE S. FRAME ȘI S. CONFORMULY				S. FRAME CUC. 100			
A	B	C	D	E	F	G	H
VERIFICAREA	NUME	SEMNĂLĂTOR	GERENȚ	REPERAȚIA/PROTECȚIA S. DATA			
VERIFICAREA							
EXPERT							
PROIECTANT GENERAL:				BENEFICIAR:			
S. C. A. FRAME S.R.L.				RENDER SAU CONSTRUCT SRL, CUI 42086467			
MEZIORELA CUC. CUI. 37303731				reprezentat prin NYIKAI IS TVAN			
				Județ Mehedinți, com. Rădăuți, sat. Gârbova, nr. 141			
PROIECTANT ȘI SPECIALIST:				TITLU PROIECT:			
S. C. HORVART ATELIER S.R.L.				ÎNFIȘARE STAȚIE DE BETOANE			
MEZIORELA CUC. CUI. 35304559				Județ Mehedinți, com. Rădăuți, sat. Rădăuți, nr. 141			
				FACĂ:			
				D.T.A.C.			
ELABORARE	NUME	SEF	ICARA	DENUMIRE PLANȘĂ:			
ȘEF PROIECT	art. Virgil Hodor		1-200	PLAN DE SITUAȚIE			
ARHITECTURA	art. Horiaș Hodor		DATA	PLANȘĂ:			
DESINĂRI	art. Virgil Hodor		2008	A-02			


FAJADA EST

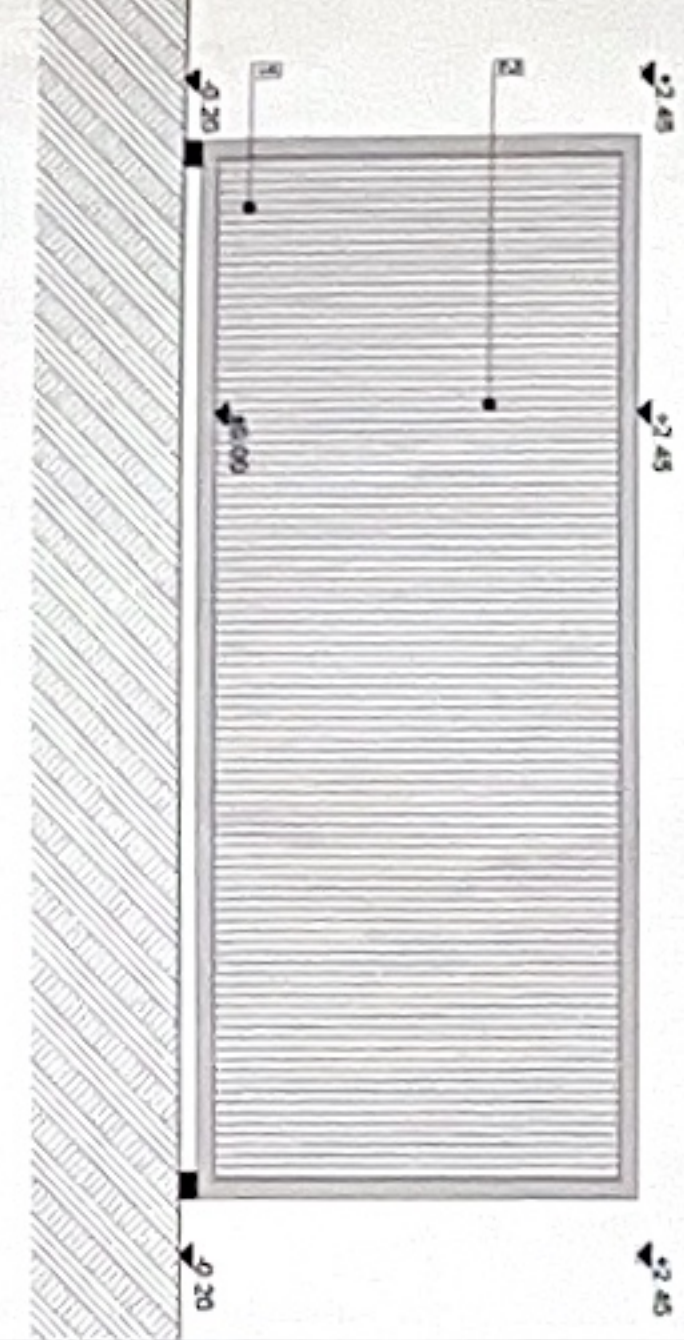


FAJADA EST

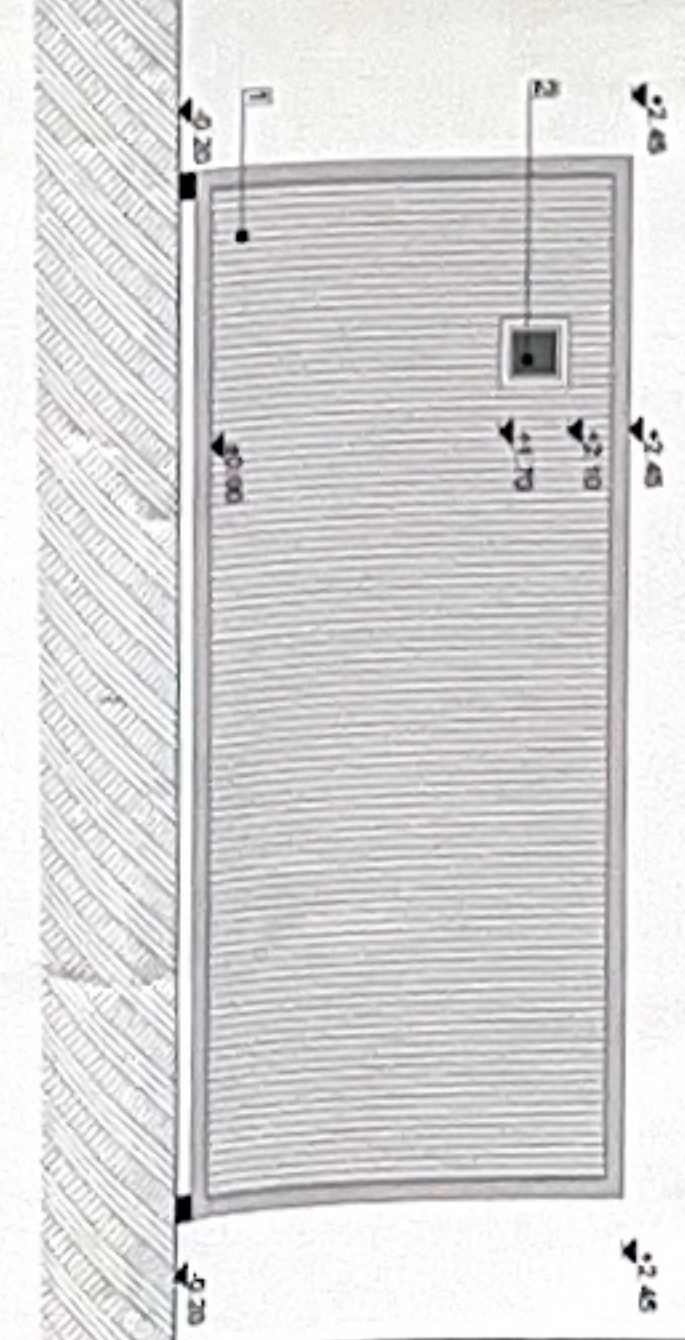

FATADA EST

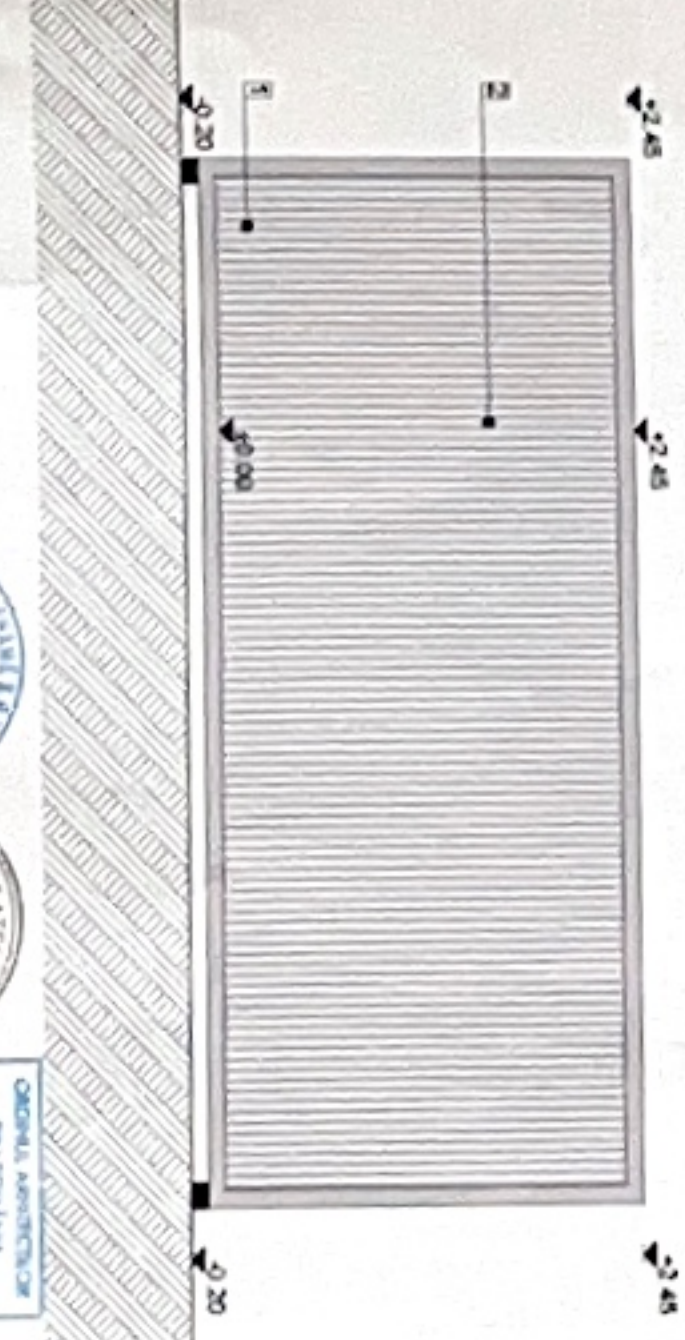[illegible]

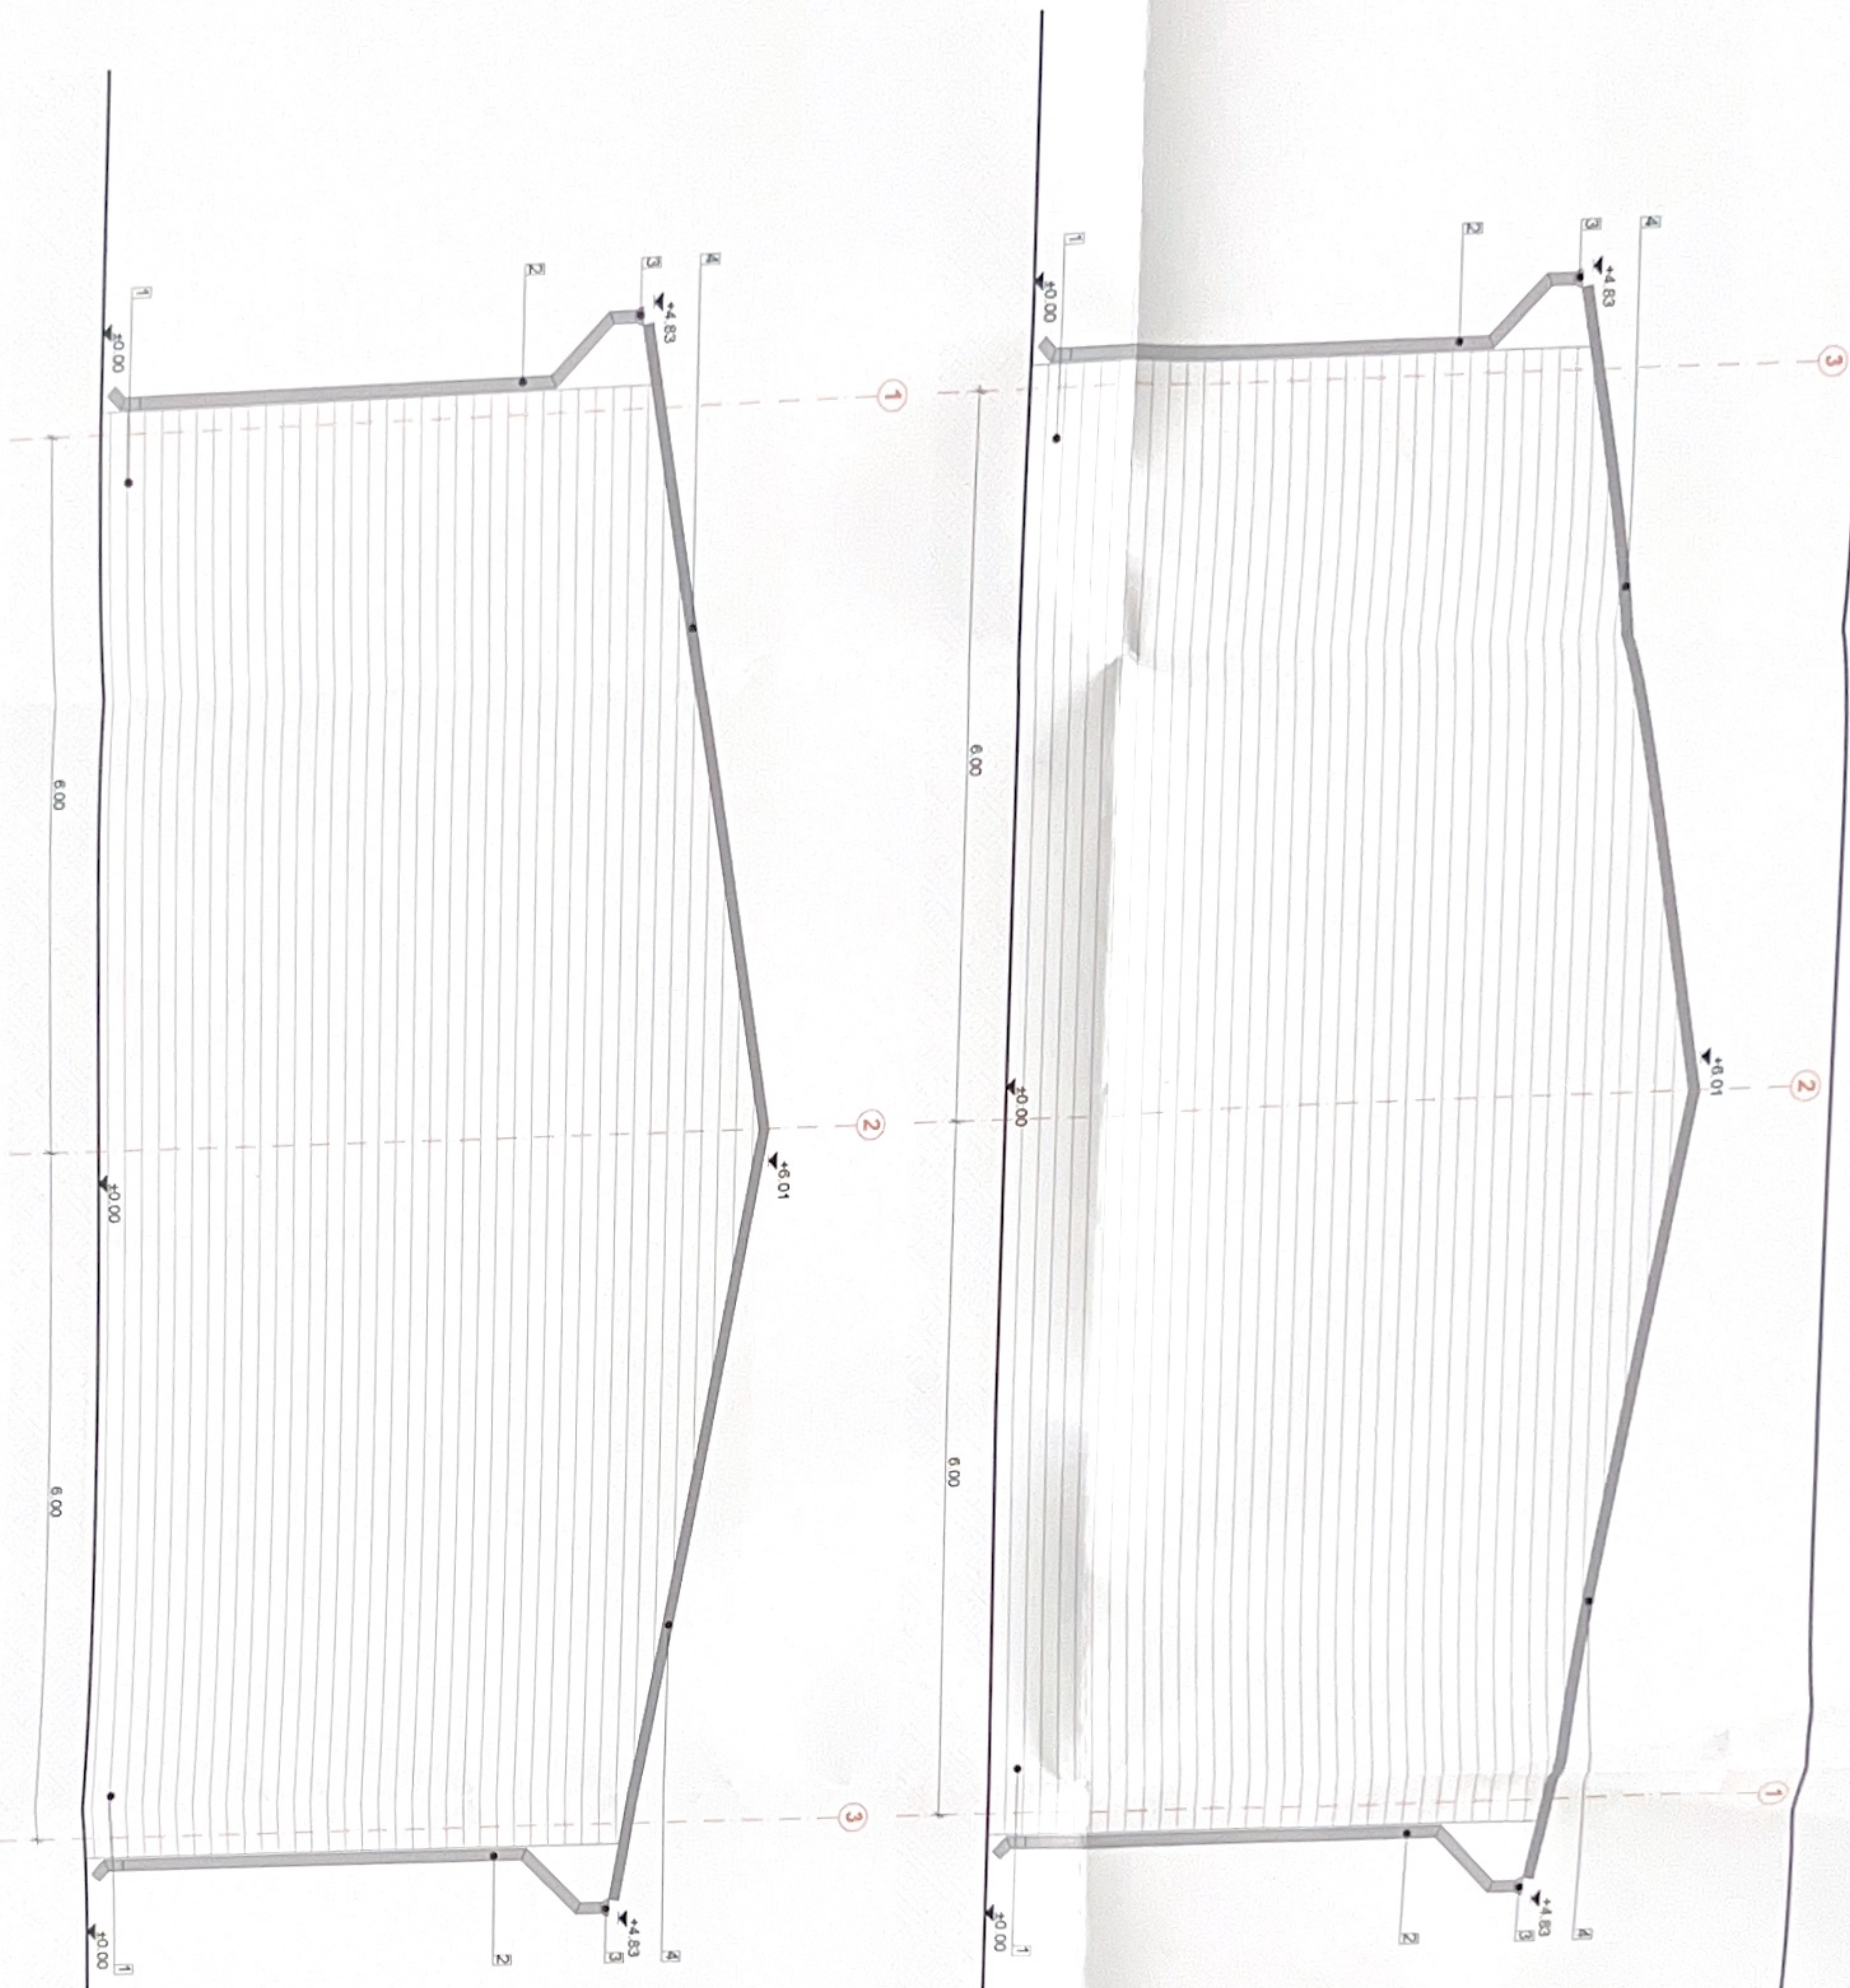

- 1. panouri sandwich, culoare gri
- 2. burta rotund, culoare gri antracit
- 3. jgheab semicircular, culoare gri antracit
- 4. înveliș din panouri sandwich, culoare gri

LUCRAREA CONȚINE PROTECȚIA INTELECTUALĂ A FIȘII - A. FRATE S.R.L. - CONȚINE ÎN ÎNCHISURĂ					
A	RE	R	S	E	D
VERIFICATOR	NUMER	SERIALITATE	CERTIFICAT		
EXPERT					
PROIECTANT GENERAL: S.C. A. FRATE S.R.L.					
MERCUREA CLUC, CUI 37303731					
PROIECTANT DE SPECIALITATE: S.C. HORVATH ATELIER S.R.L.					
MERCUREA CLUC, CUI 3004259					
SPECIALITATE	NUMER	ST.			
PROIECT	an. Viraj Lung				
ARHITECTURA	an. Horvath Nandor				
DESEINAT	an. Viraj Lung				
BENEFICIAR: RENDEUR BAU CONSTRUCT SRL, CUI 4039467					
reprezentat prin NIKAI ISTVAN					
an. Horvath, com. Ruc, jud. Cluj, nr. 19					
ANEXA					
TITLU PROIECT: ÎNȚINȚARE STĂIE DE BETOANE					
an. Horvath, com. Ruc, jud. Cluj, nr. 19					
SCALA	1:50				
DATA	2024	DEZINER PLANȘA	FAȚADA NORD SI SUD GABAU		
		PLANȘA	A-09		

FAȚADA
NORD

FAȚADA
SUD



