

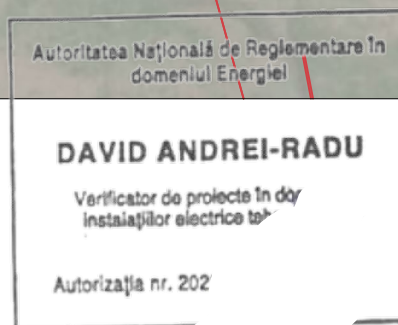
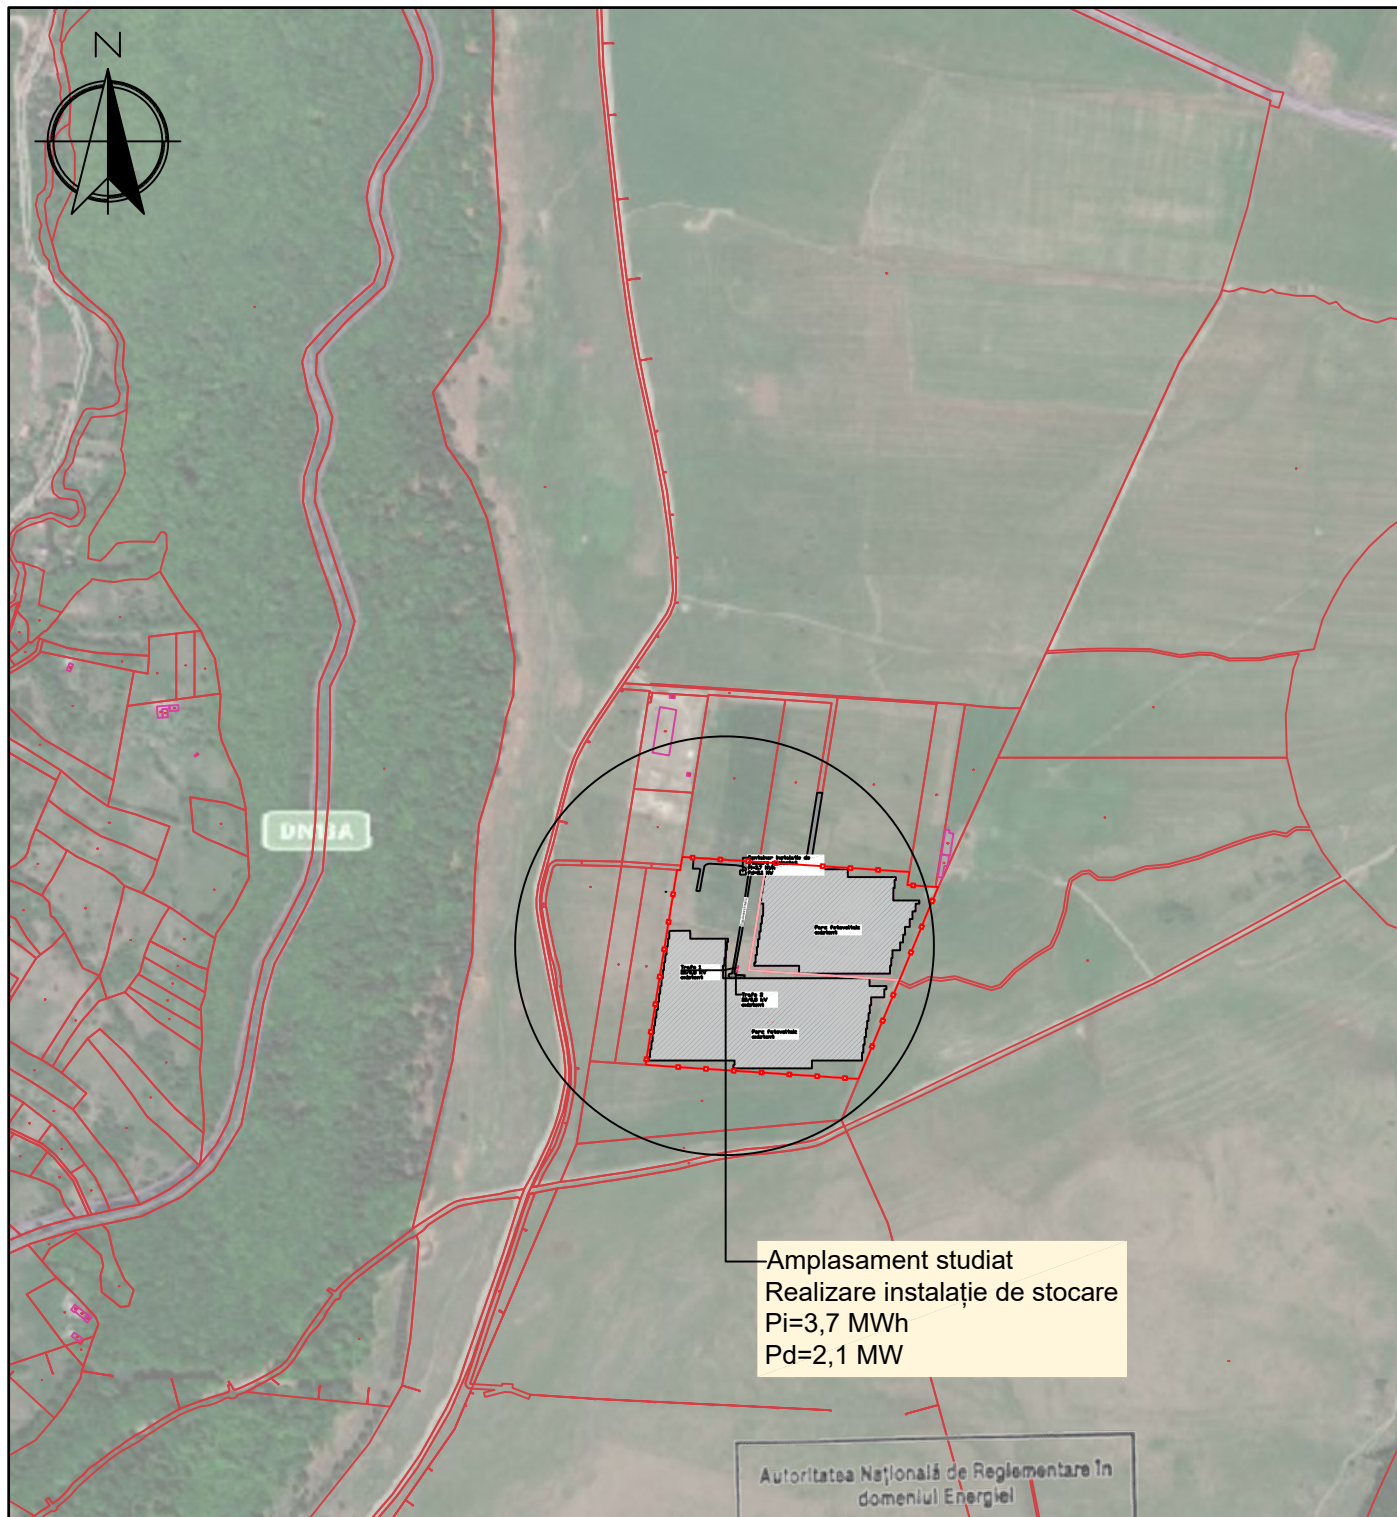



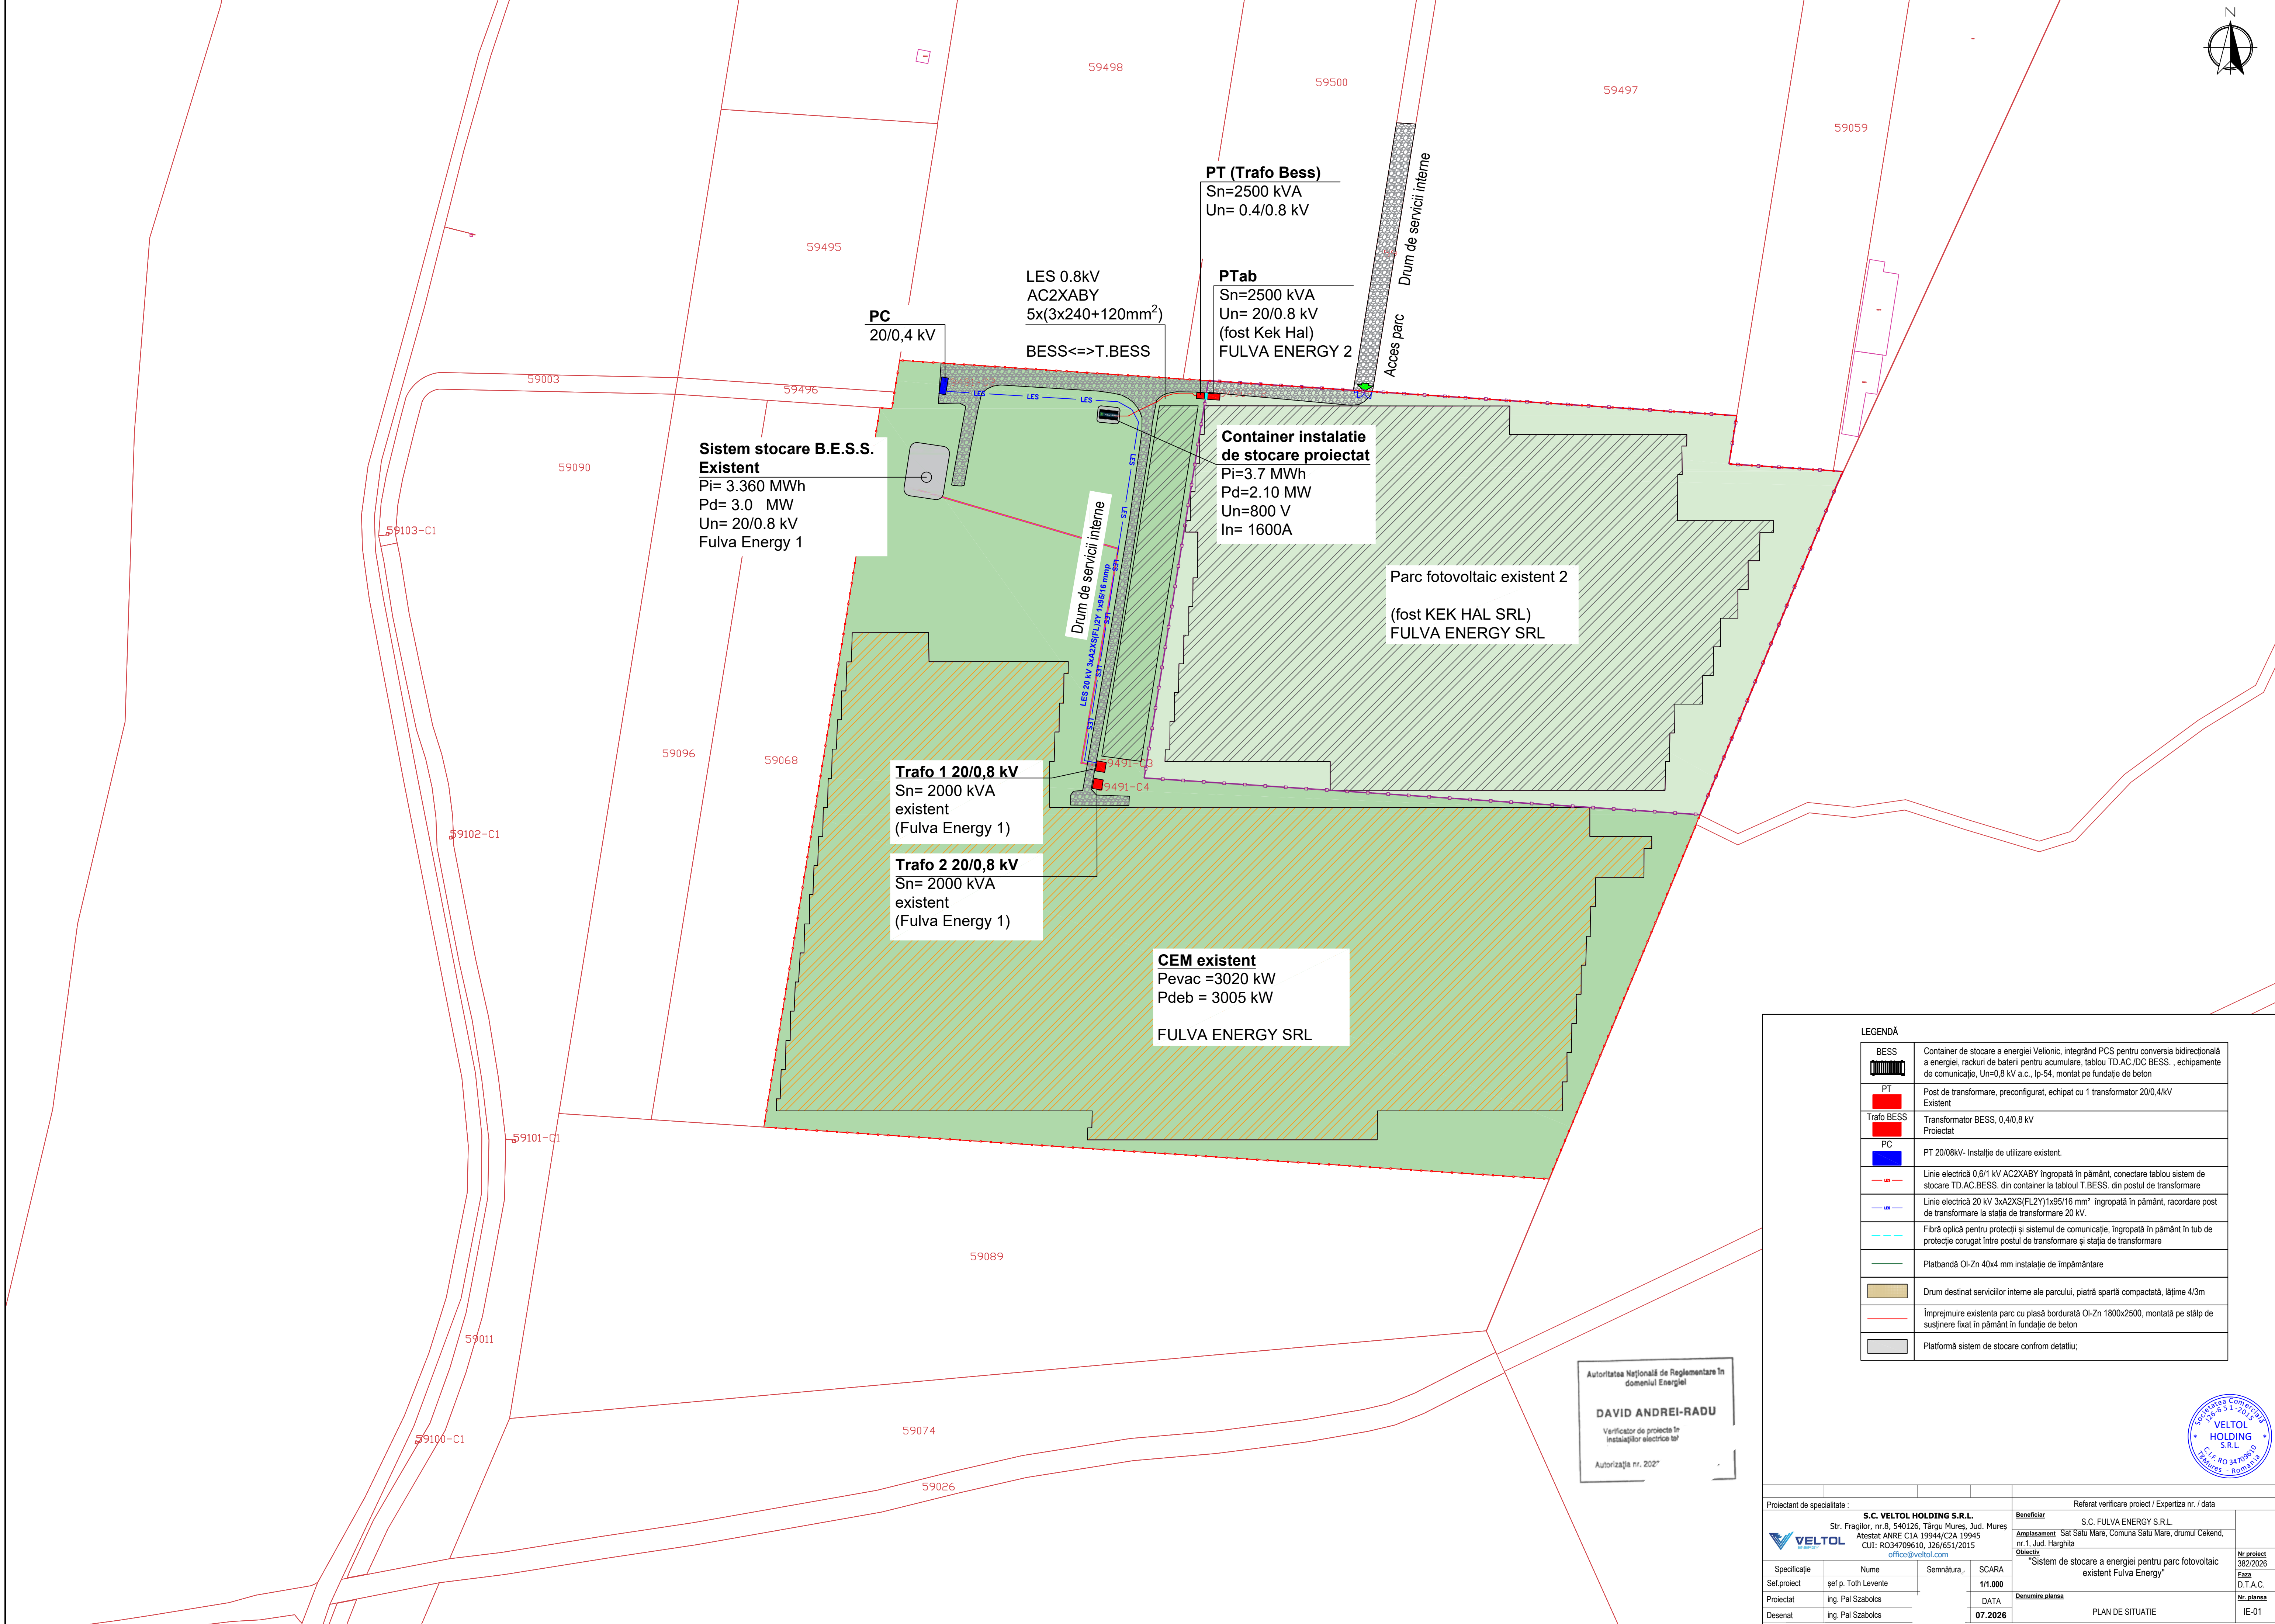


Proiectant de specialitate :				Refera. verificare proiect / Expertiza nr. / data	
S.C. VELTOL HOLDING S.R.L. Str. Fragilor, nr.8, 540126, Târgu Mureș, Jud. Mureș Atestat ANRE C1A 19944/C2A 19945 CUI: RO34709610, J26/651/2015 office@veltol.com				<u>Beneficiar</u>	S.C. FULVA ENERGY S.R.L.
				<u>Amplasament</u>	Sat Satu Mare, Comuna Satu Mare, drumul Cekend, nr.1, Jud. Harghita
				<u>Obiectiv</u>	"Sistem de stocare a energiei pentru parc fotovoltaic existent Fulva Energy"
Specificație	Nume	Semnătura	SCARA	<u>Denumire planșa</u>	Nr proiect 382/2026
Sef.proiect	șef p. Toth Levente		1/1.000	PLAN DE ÎNCADRARE ÎN ZONĂ	Faza D.T.A.C.
Proiectat	ing. Pal Szabolcs		DATA		Nr. planșa
Desenat	ing. Pal Szabolcs		07.2026		IE-00

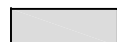

LEGENDĂ	
	Container de stocare a energiei Velionic, integrând PCS pentru conversia bidirecțională a energiei, rackuri de baterii pentru acumulare, tablou TD.AC/DC BESS , echipamente de comunicație, Un=0.8 kV a.c., Ip=54, montat pe fundație de beton
	Post de transformare, preconfigurat, echipat cu 1 transformator 20/0,4/0.4 kV Existent
	Transformator BESS, 0,4/0,8 kV Proiectat
	PT 20/08kV- Instalaje de utilizare existent.
	Linie electrică 0.6/1 kV AC2XABY îngrăpănit în pământ, conectare tablou sistem de stocare TD.AC.BESS din container la tabloul T.BESS. din postul de transformare
	Linie electrică 20 kV 3xAXZS(FL2Y)1x95/16 mm² îngrăpănit în pământ, racordare post de transformare la stația de transformare 20 kV.
	Fibră optică pentru protecți și sistemul de comunicație, îngrăpănit în pământ în tub de protecție corugat între postul de transformare și stația de transformare
	Platbandă OI-Zn 40x4 mm instalație de împământare
	Drum destinat serviciilor interne ale parcului, piatră spartă compactată, lățime 4/3m
	Împrejurire existentă parc cu placă bordură OI-Zn 1800x2500, montată pe stâlpi de susținere fixat în pământ în fundație de beton
	Platformă sistem de stocare conform detaliu;

Proiectant de specialitate :				Referat verificare proiect / Experiza nr. / data			
S.C. VELTOL HOLDING S.R.L. Str. Fragilor, nr.8, 540126, Târgu Mureș, Jud. Mureș Atestat ANRE CIA 19944/CZA 19945 CUT: RO34709510, 226/651/2015 office@veltol.com				Beneficiar S.C. FULVA ENERGY S.R.L. Amplasament Sat Satu Mare, Comuna Satu Mare, drumul Cekand, nr.1 Jud. Harghita Obiectiv 'Sistem de stocare a energiei pentru parc fotovoltaic existent Fulva Energy'			
Specificație	Nume	Semnătura	SCARA	Denumirea planşa		Nr proiect 382/2026	
Sef.proiect	şef p. Toth Levente		1/100			Faza D.T.A.C.	
Proiectat	ing. Pal Szabolcs		DATA			Nr. planşa	
Desenat	ing. Pal Szabolcs		07.2026	PLAN DE SITUAȚIE		IE-01	

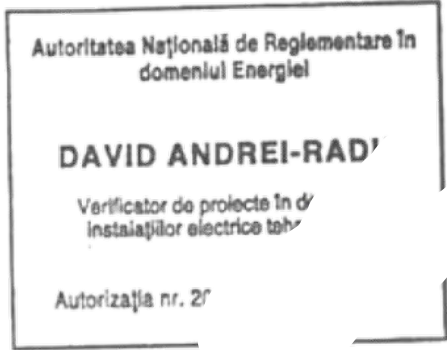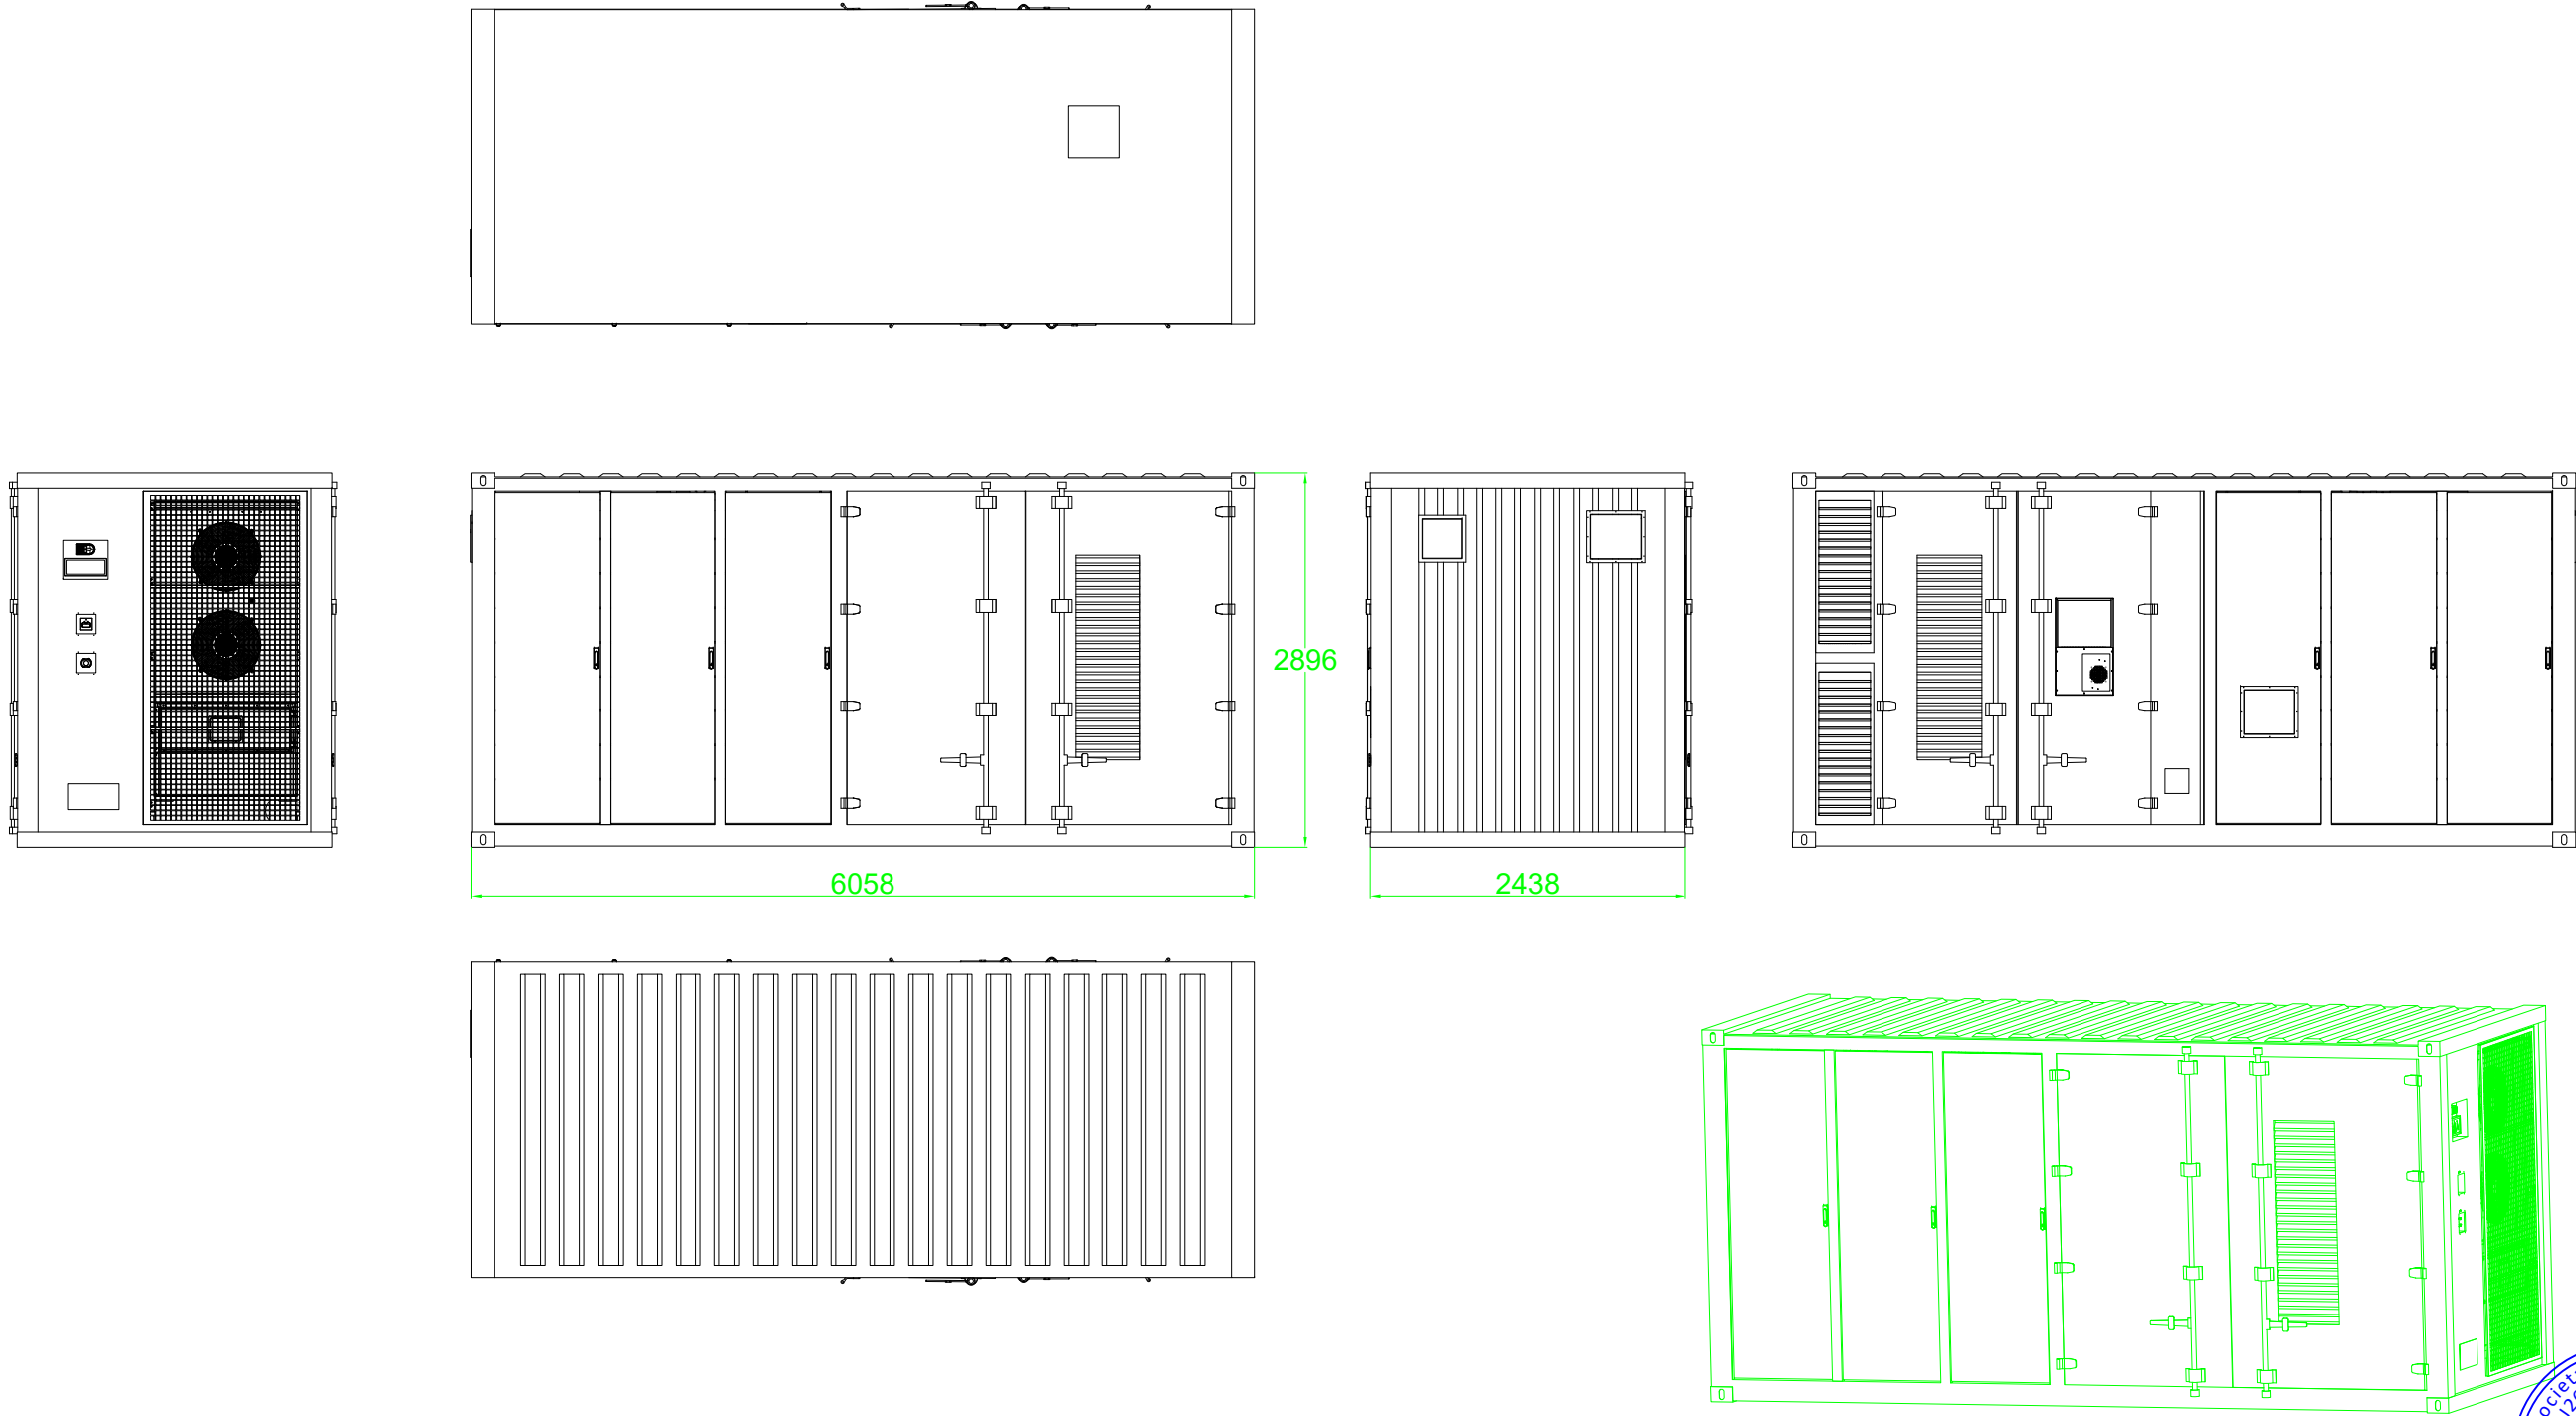

Proiectant de specialitate :				Referat verificare proiect / Expertiza nr. / data			
S.C. VELTOL HOLDING S.R.L. Str. Fragilor, nr.8, 540126, Târgu Mureș, Jud. Mureș Atestat ANRE C1A 19944/C2A 19945 CUI: RO34709610, J26/651/2015 office@veltol.com				Beneficiar S.C. FULVA ENERGY S.R.L.			
				Amplasament Sat Satu Mare, Comuna Satu Mare, drumul Cekend, nr.1, Jud. Harghita			
				Obiectiv "Sistem de stocare a energiei pentru parc fotovoltaic existent Fulva Energy"		Nr proiect 382/2026	
				Faza D.T.A.C.			
Denumire planșa VEDERI CONTAINER SISTEM DE STOCARE BESS		Nr. planșa IE-03					
Prezenta planșa constituie proprietatea intelectuală a S.C. VELTOL HOLDING S.R.L. în conformitate cu				Legea dreptului de autor nr. 8 - 1996. Reproducerea prezentei planșe fără acordul scris prealabil al S.C. VELTOL HOLDING S.R.L. este strict interzisă.			
Specificație		Nume		Semnătură		SCARA	
Sef.proiect		șef p. Toth Levente				1/1.000	
Proiectat		ing. Pal Szabolcs				DATA	
Desenat		ing. Pal Szabolcs				07.2026	