
Judetul: HARGHITA
Unitatea administrativ-teritoriala: SATU MARE
Adresa corpului de proprietate: extravilan, com. Satu Mare
Nr. Carte Funciara: 56472 UAT SATU MARE
Nr. cadastral: 56472
Beneficiar: ANDESIT IMPEX SRL
Suprafata = 8888 mp

PLAN TOPOGRAFIC PENTRU SCOATEREA TERENULUI DIN CIRCUITUL AGRICOL
-extravilan-
Scara 1:1000

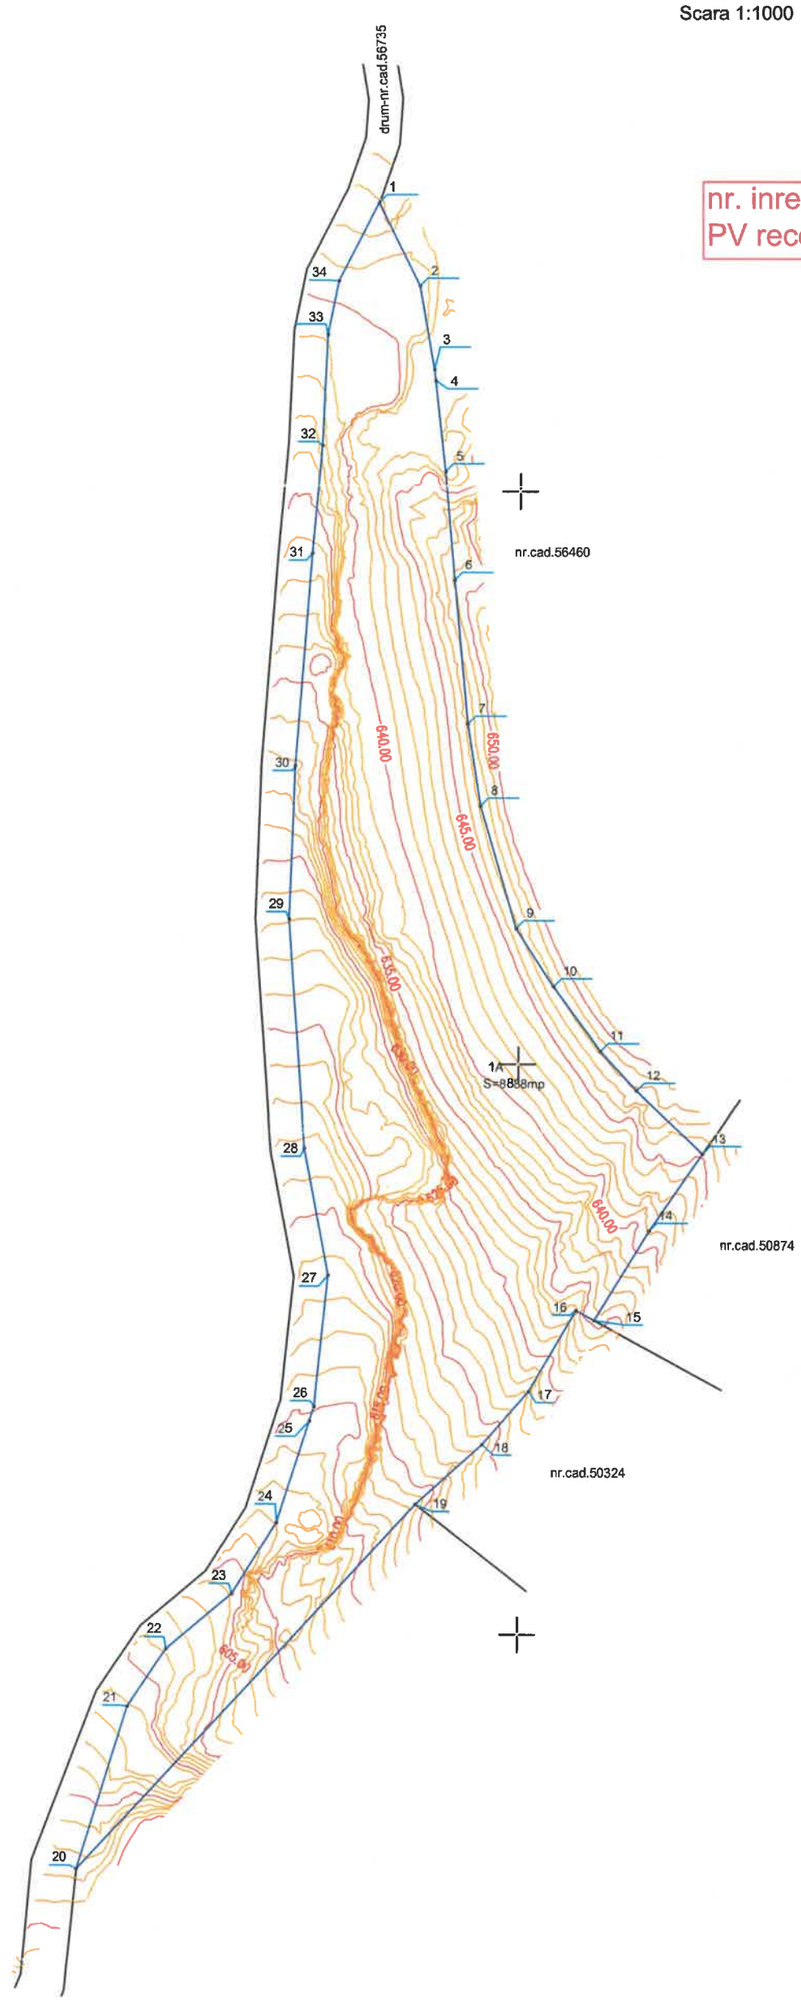

nr. inreg. 6023/11.02.2025
PV receptie nr. 173/27.02.2025

Cristina Berendea
Digitally signed by Cristina Berendea
Date: 2025.03.18 12:59:22 +02'00'

Executant:
MOGA NICU-GABRIEL
AUT. RO-CJ-F NR. 0215

NICU-GABRIEL MOGA
Digitally signed by NICU-GABRIEL MOGA
DN: cn=NICU-GABRIEL MOGA, sn=MOGA, givenName=NICU-GABRIEL, serialNumber=20110420 9NGM3, email=mogarnicugabriel@gmail.com, ou=ANCPI B. CJ, 0215, l=MUN CLUJ-NAPOCA, st=Cluj, c=RO
Date: 2025.03.18 11:31:00 +02'00'

Sistem de proiectie: Stereo '70
Sistem de cote: Marea Neagra 1975